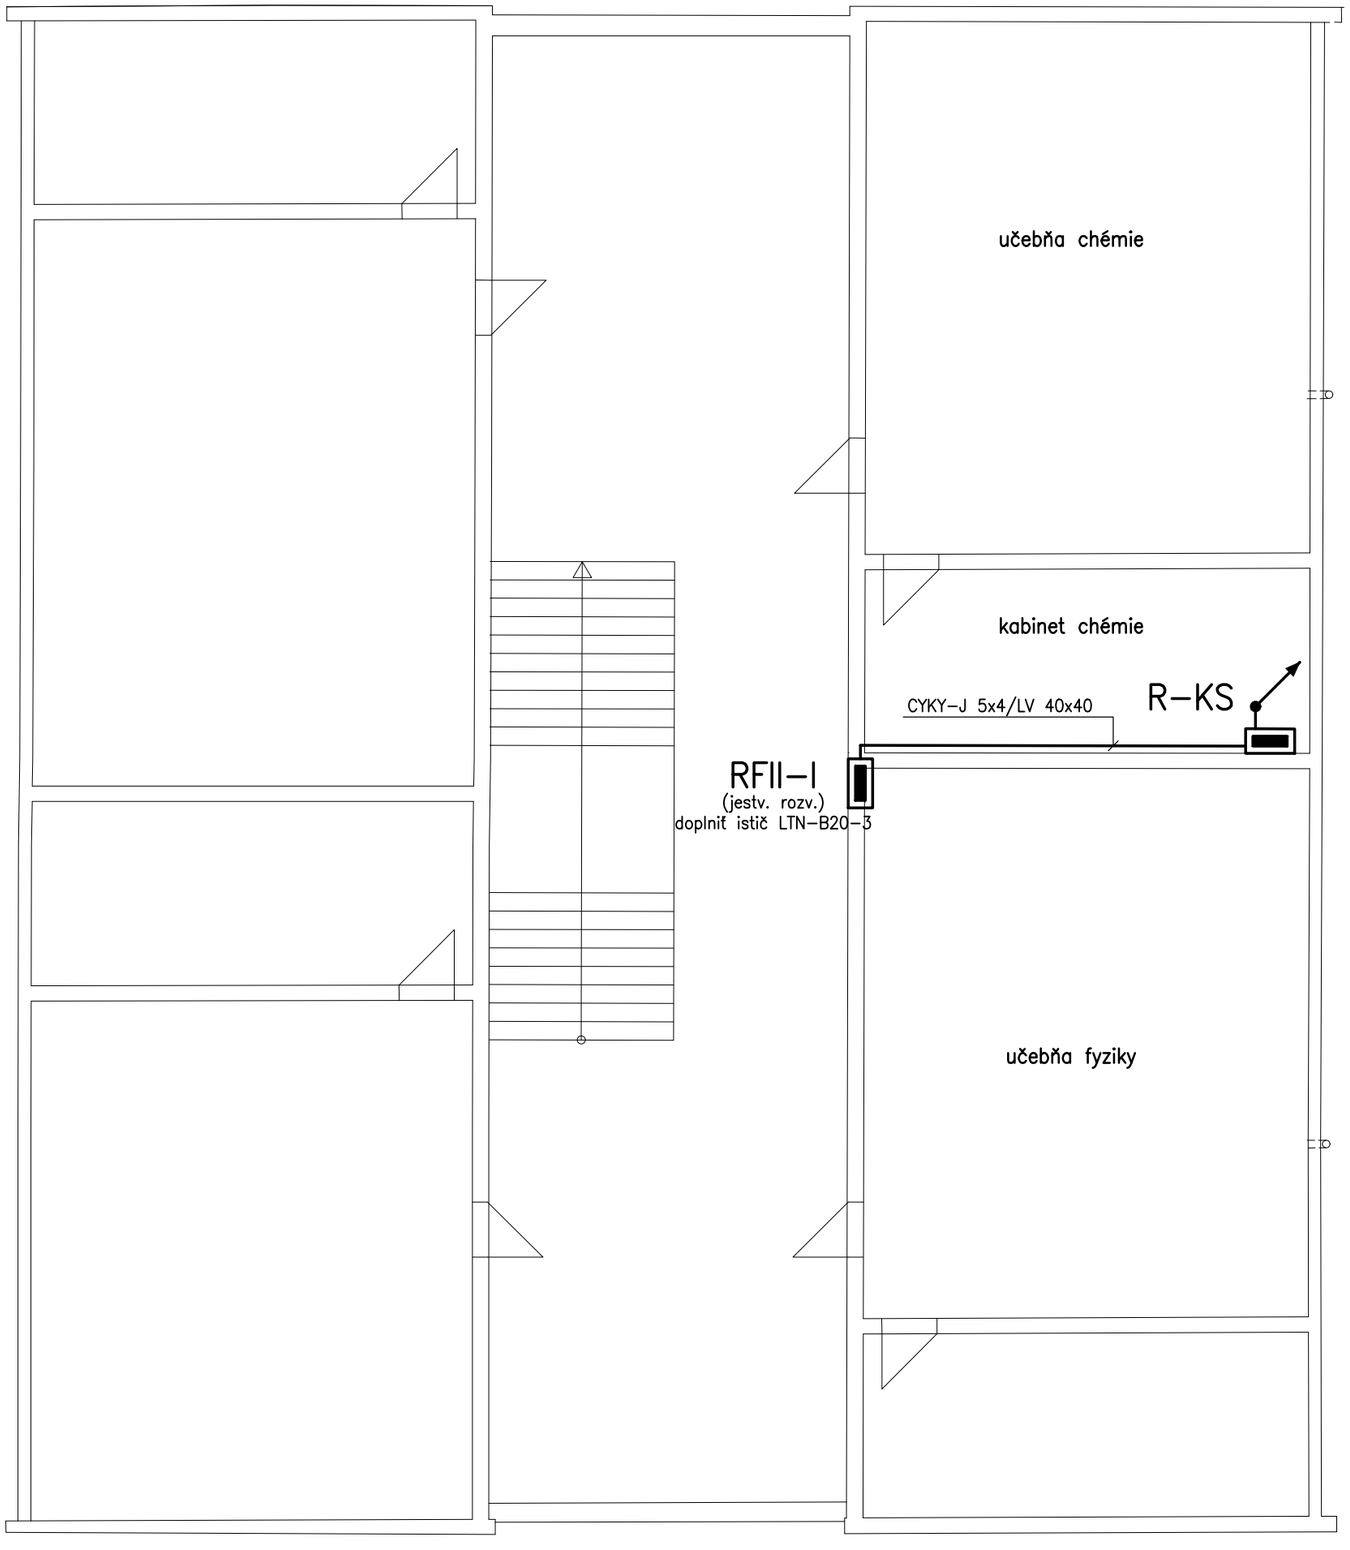


POZNÁMKA

–PRÍVODNÝ KÁBEL DO NAVRHOVANEJ ROZVODNICE BUDE ULOŽENÝ NA POVRCHU V LIŠTE LV 40X40
–NA ISTENIE PRÍVODNÉHO KÁBLA SA DO JESTVUJÚCEJ ROZVODNICE RFII–I DOPLNÍ NOVÝ ISTIČ LTN–B20–3

–ROZVODNÁ SÚSTAVA: 3NPE, 50Hz 400/TN–S
–OCHRANA PRED ÚRAZOM ELEKTRICKÝM PRÚDOM PODLA STN 33 2000–4–41/2007:
411 OCHRANNÉ OPATRENIE: SAMOČINNÉ ODPOJENIE NAPÁJANIA
411.2 ZÁKLADNÁ OCHRANA(OCHARANA PRED PRIAMYM DOTYKOM)
A.1 ZÁKLADNÁ IZOLÁCIA ŽIVÝCH ČASTÍ
A.2 ZÁBRANY ALEBO KRYTY (MIN.IP2X)
412. OCHRANNÉ OPATRENIE: DVOJITÁ ALEBO ZOSILNENÁ IZOLÁCIA
415. DOPLNKOVÁ OCHRANA
415.1 DOPLNKOVÁ OCHRANA : PRÚDOVÉ CHRÁNIČE

ZODPOVEDNÝ PROJEKTANT:	VÁŽNY
VYPRACOVAL:	VÁŽNY
KRESLIL:	VÁŽNY
INVESTOR:	Mesto Prievidza, Námestie slobody č. 14, 971 01 Prievidza
MIESTO:	Mesto Prievidza, Námestie slobody č. 14, 971 01 Prievidza

STAVBA:
Rekonštrukcia strešného plášťa ZŠ Energetikov Ulica energetikov 242/39, Prievidza

OBJEKT, PREV. SÚBOR:
Elektroinštalácia a bleskozvod

NÁZOV VÝKRESU:
Situačná schéma el. rozvodov 2.NP pavilón "F"

ZÁKAZKA Č.:	14/2019
DÁTUM:	07/2019
MIERKA:	1:100
FORMÁT:	2A4

ČÍSLO VÝKRESU:
E3