
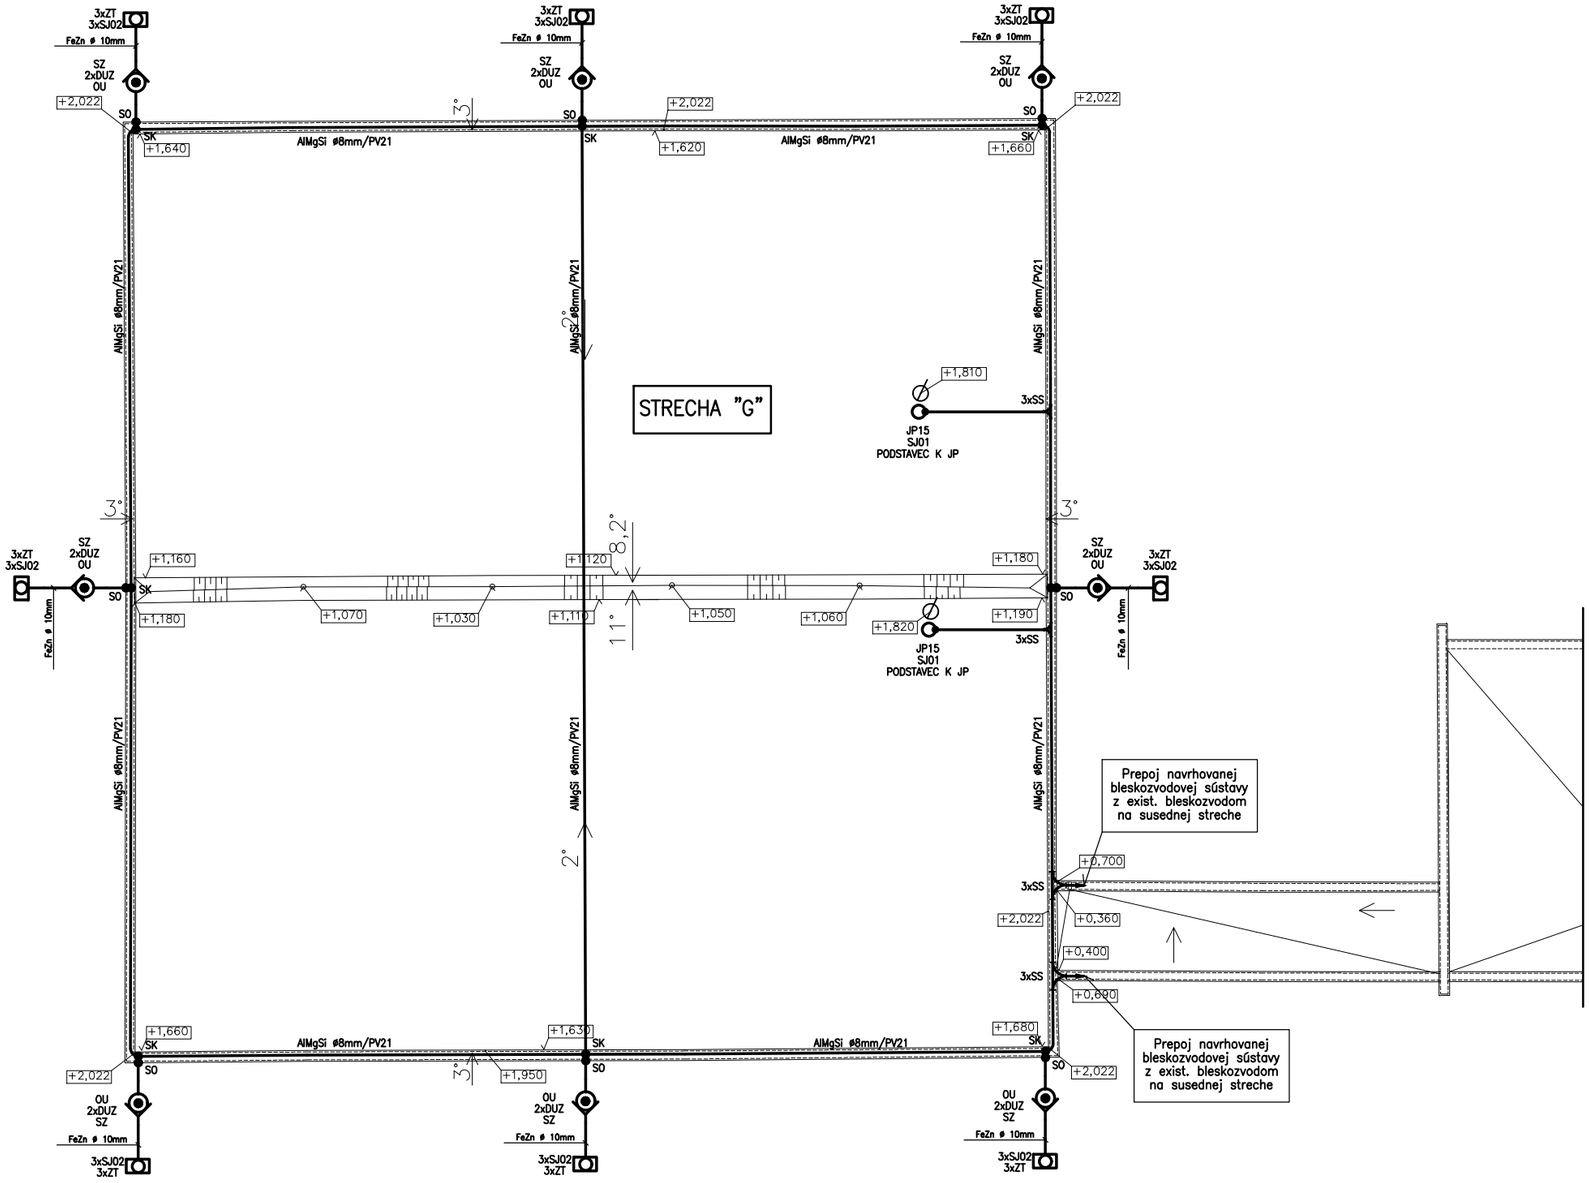


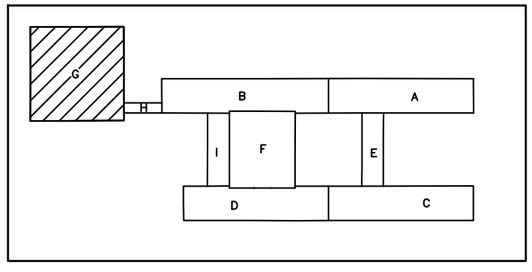

LEGENDA

- –SKÚŠOBNÁ SVORKA
- –ZBERNÉ VEDENIE – AlMgSi ø8mm
- –UZEMŇOVACIA TYČ

POZNÁMKA

–ZEMNÝ ODPOR SPOLOČNEJ UZEMŇOVACEJ SÚSTAVY MOŽE BYŤ MAX. 10 OHMOV
–CELÚ INŠTALÁCIU BLESKOZVODU PREVIESŤ PODLA STN EN 62305–1,2,3,4
–SKÚŠOBNÉ SVORKY OSADIŤ DO VÝŠKY 1,8m OD TERÉNU

ZODPOVEDNÝ PROJEKTANT:	VÁŽNY
VYPRACOVAL:	VÁŽNY
KRESLIL:	VÁŽNY
INVESTOR:	Mesto Prievidza, Námestie slobody č. 14, 971 01 Prievidza
MIESTO:	Mesto Prievidza, Námestie slobody č. 14, 971 01 Prievidza

STAVBA:

Rekonštrukcia strešného plášťa ZŠ Energetikov Ulica energetikov 242/39, Prievidza

OBJEKT, PREV. SÚBOR:

Elektroinštalácia a bleskozvod

NÁZOV VÝKRESU:

Bleskozvod a uzemnenie pavilónu "G"

ZÁKAZKA Č.:	14/2019
DÁTUM:	07/2019
MIERKA:	1:200
FORMÁT:	2A4
ČÍSLO VÝKRESU:	E2