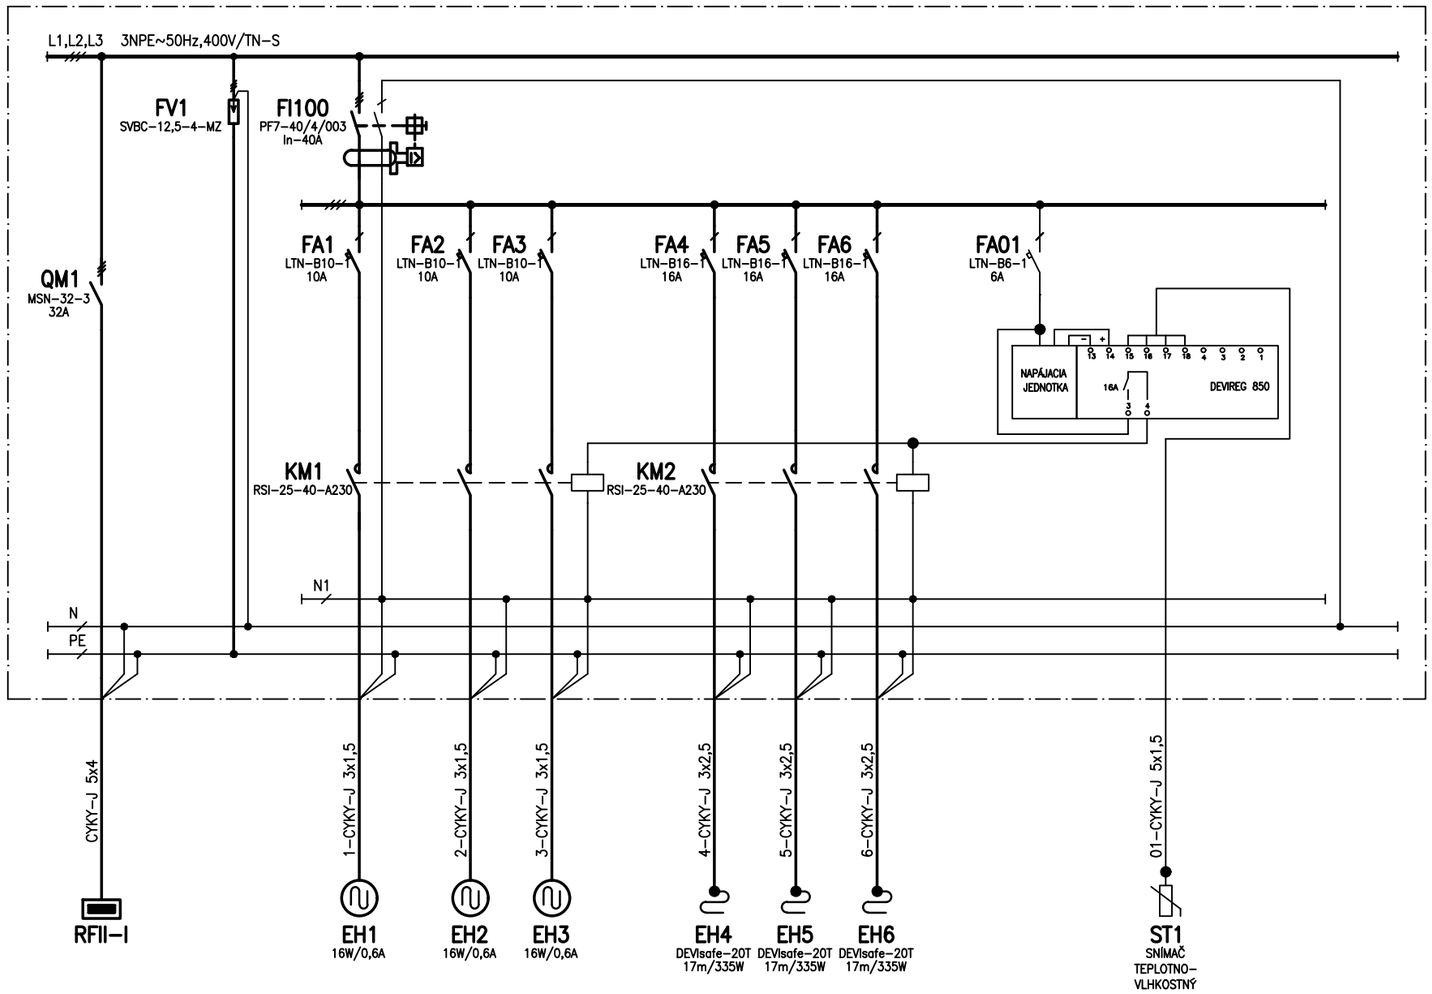


POZNÁMKA

-ROZVODNICA OEZ TYP RZG-N-4T56
-PRÍVOD A VÝVODY: ZHORA
-KRYTIE: IP40/20
-ROZVODNÁ SÚSTAVA: 3NPE, 50Hz 400/TN-S
-OCHRANA PRED ÚRAZOM ELEKTRICKÝM PRÚDOM PODLA STN 33 2000-4-41/2007:
411 OCHRANNÉ OPATRENIE: SAMOČINNÉ ODPOJENIE NAPÉJANIA
411.2 ZÁKLADNÁ OCHRANA(OCHARANA PRED PRIAMYM DOTYKOM)
A.1 ZÁKLADNÁ IZOLÁCIA ŽIVÝCH ČASTÍ
A.2 ZÁBRANY ALEBO KRYTY (MIN.IP2X)
412. OCHRANNÉ OPATRENIE: DVOJITÁ ALEBO ZOSILNENÁ IZOLÁCIA
415. DOPLNKOVÁ OCHRANA

ZODPOVEDNÝ PROJEKTANT:	VÁŽNY
VYPRACOVAL:	VÁŽNY
KRESLIL:	VÁŽNY
INVESTOR:	Mesto Prievidza, Námestie slobody č. 14, 971 01 Prievidza
MIESTO:	Mesto Prievidza, Námestie slobody č. 14, 971 01 Prievidza

STAVBA:
Rekonštrukcia strešného plášťa ZŠ Energetikov Ulica energetikov 242/39, Prievidza

OBJEKT, PREV. SÚBOR:
Elektroinštalácia a bleskozvod

NÁZOV VÝKRESU:
Rozvodnica R-KS

ZÁKAZKA Č.:	14/2019
DÁTUM:	07/2019
MIERKA:	–
FORMÁT:	2A4
ČÍSLO VÝKRESU:	E3