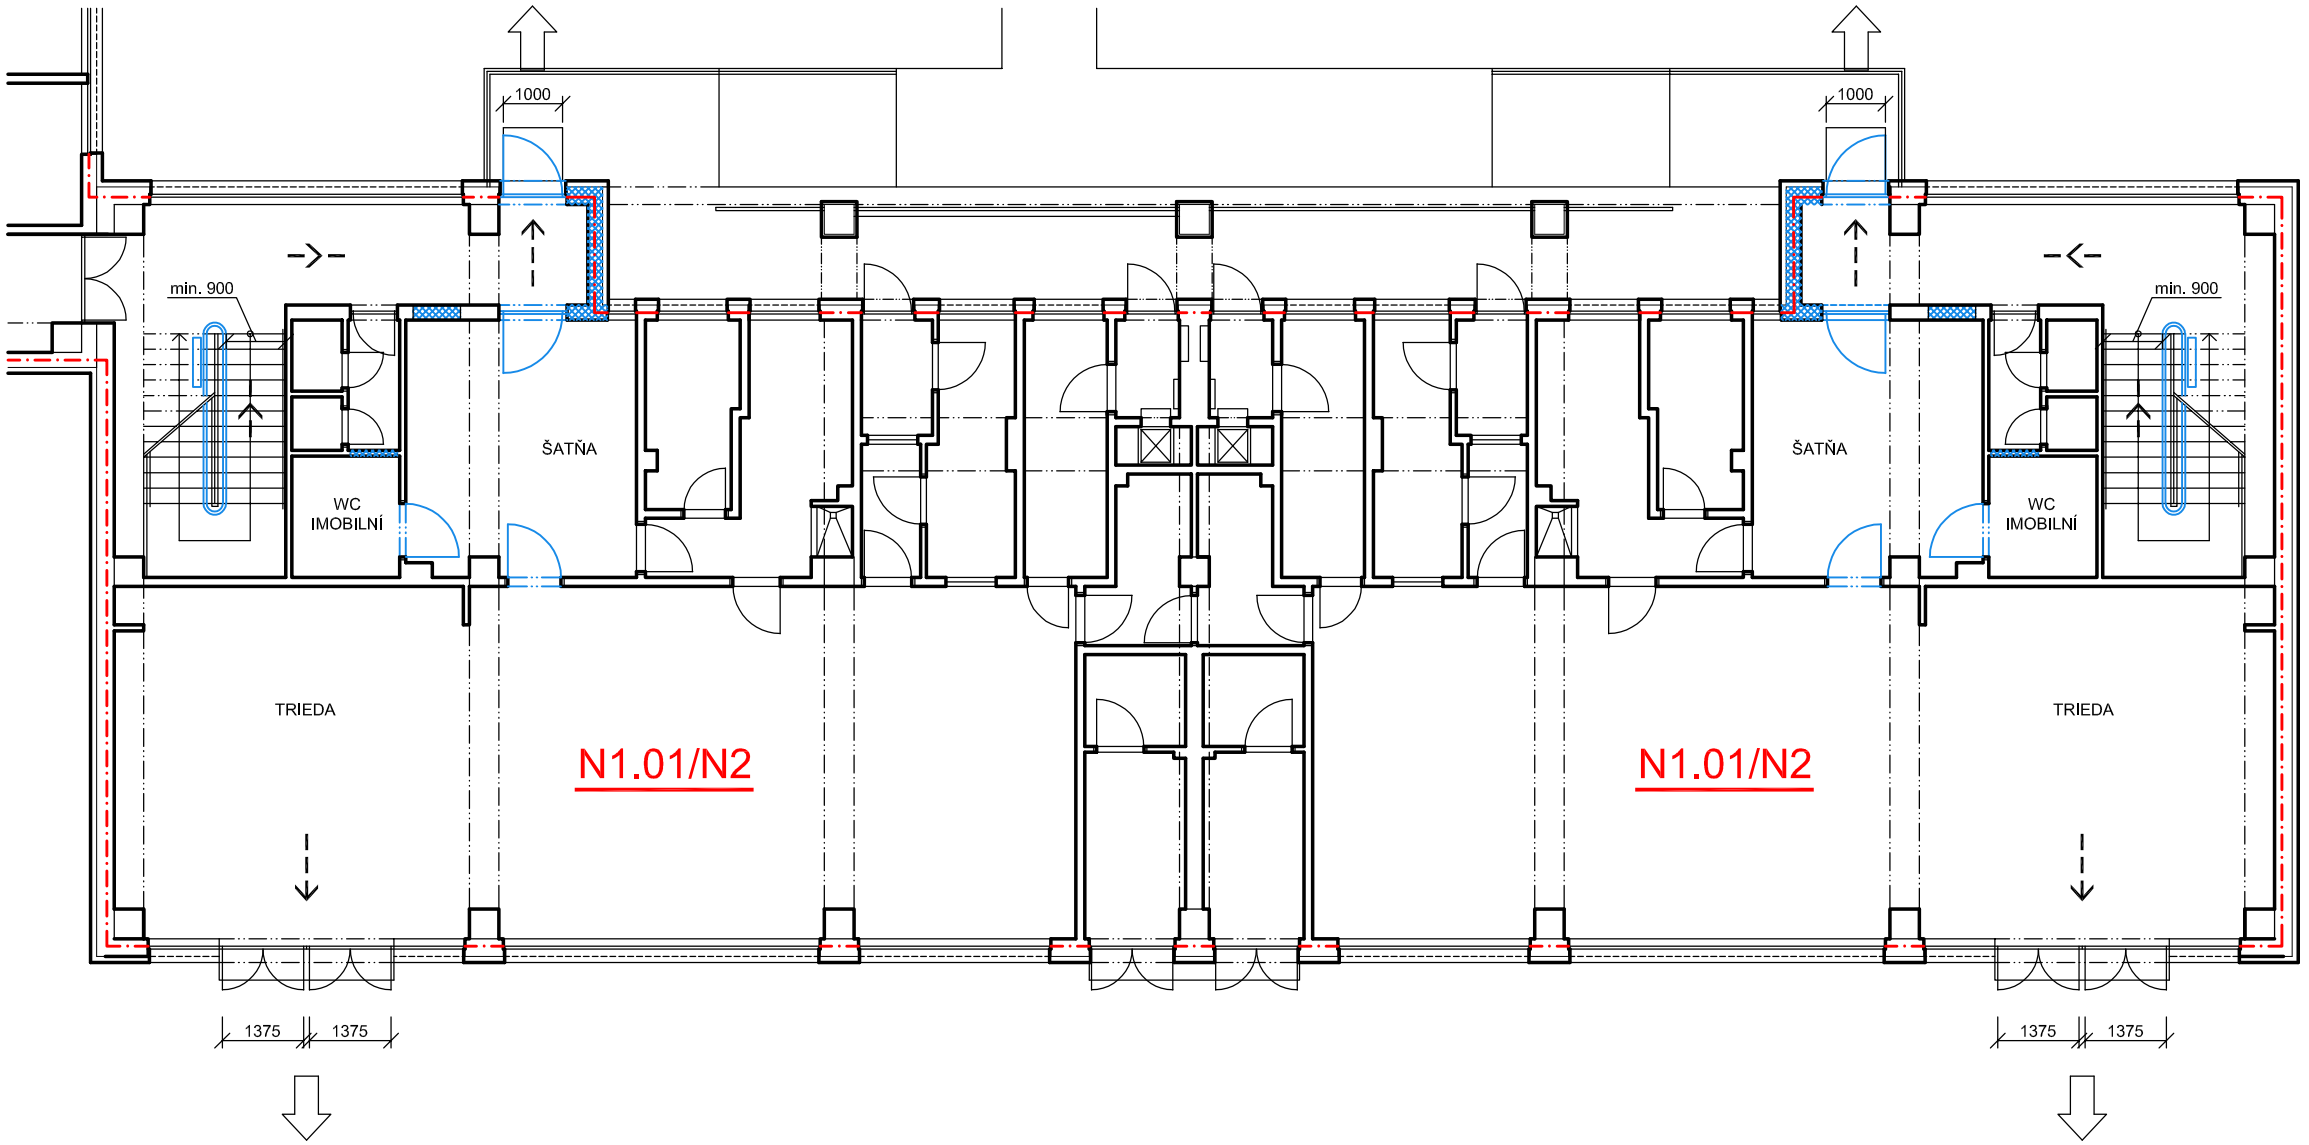


LEGENDA

- NOVOVYBUDOVANÉ KONŠTRUKCIE
- N1.01 — OZNAČENIE POŽIARNEHO ÚSEKU
- POŽIARNODELIACA KONŠTRUKCIA
- ÚNIKOVÁ CESTA – OZNAČENIE SMERU ÚNIKU
- ÚNIKOVÁ CESTA – OZNAČENIE VÝCHODU
- VÝCHOD ZO STAVBY

ZODP.PROJEKTANT	ARCH. PROJEKTU	PROJEKTANT
Ing. Peter Vida		Ing. Peter Vida

INVESTOR : Mesto Prievidza, Námestie slobody 14, 971 01 Prievidza
LOKALITA : Prievidza, Ul. V. Clementisa, p.č. 5309, 5310, 5311, 5312, 5313, 5314/1

REKONŠTRUKCIA MŠ NA UL. M. MIŠÍKA, PRIEVIDZA

SO 02 – PAVILÓN 2

POŽIARNOBEZPEČNOSTNÉ RIEŠENIE

PÔDORYS 1. NP – NAVRHOVANÝ STAV

IPP Partner
Inovation Plan Partner
IPP Partner s.r.o.
Adresa: ul. Astrová 19, 971 01
Prievidza, tel./fax: +421 +046 5421 888

FORMÁT :	2 x A4
DÁTUM :	02/2017
STUPEŇ :	RP
ČÍSLO ZÁKAZKY :	08–2015
MIERKA :	ČÍSLO VÝKRESU :
M 1:125	PO–02