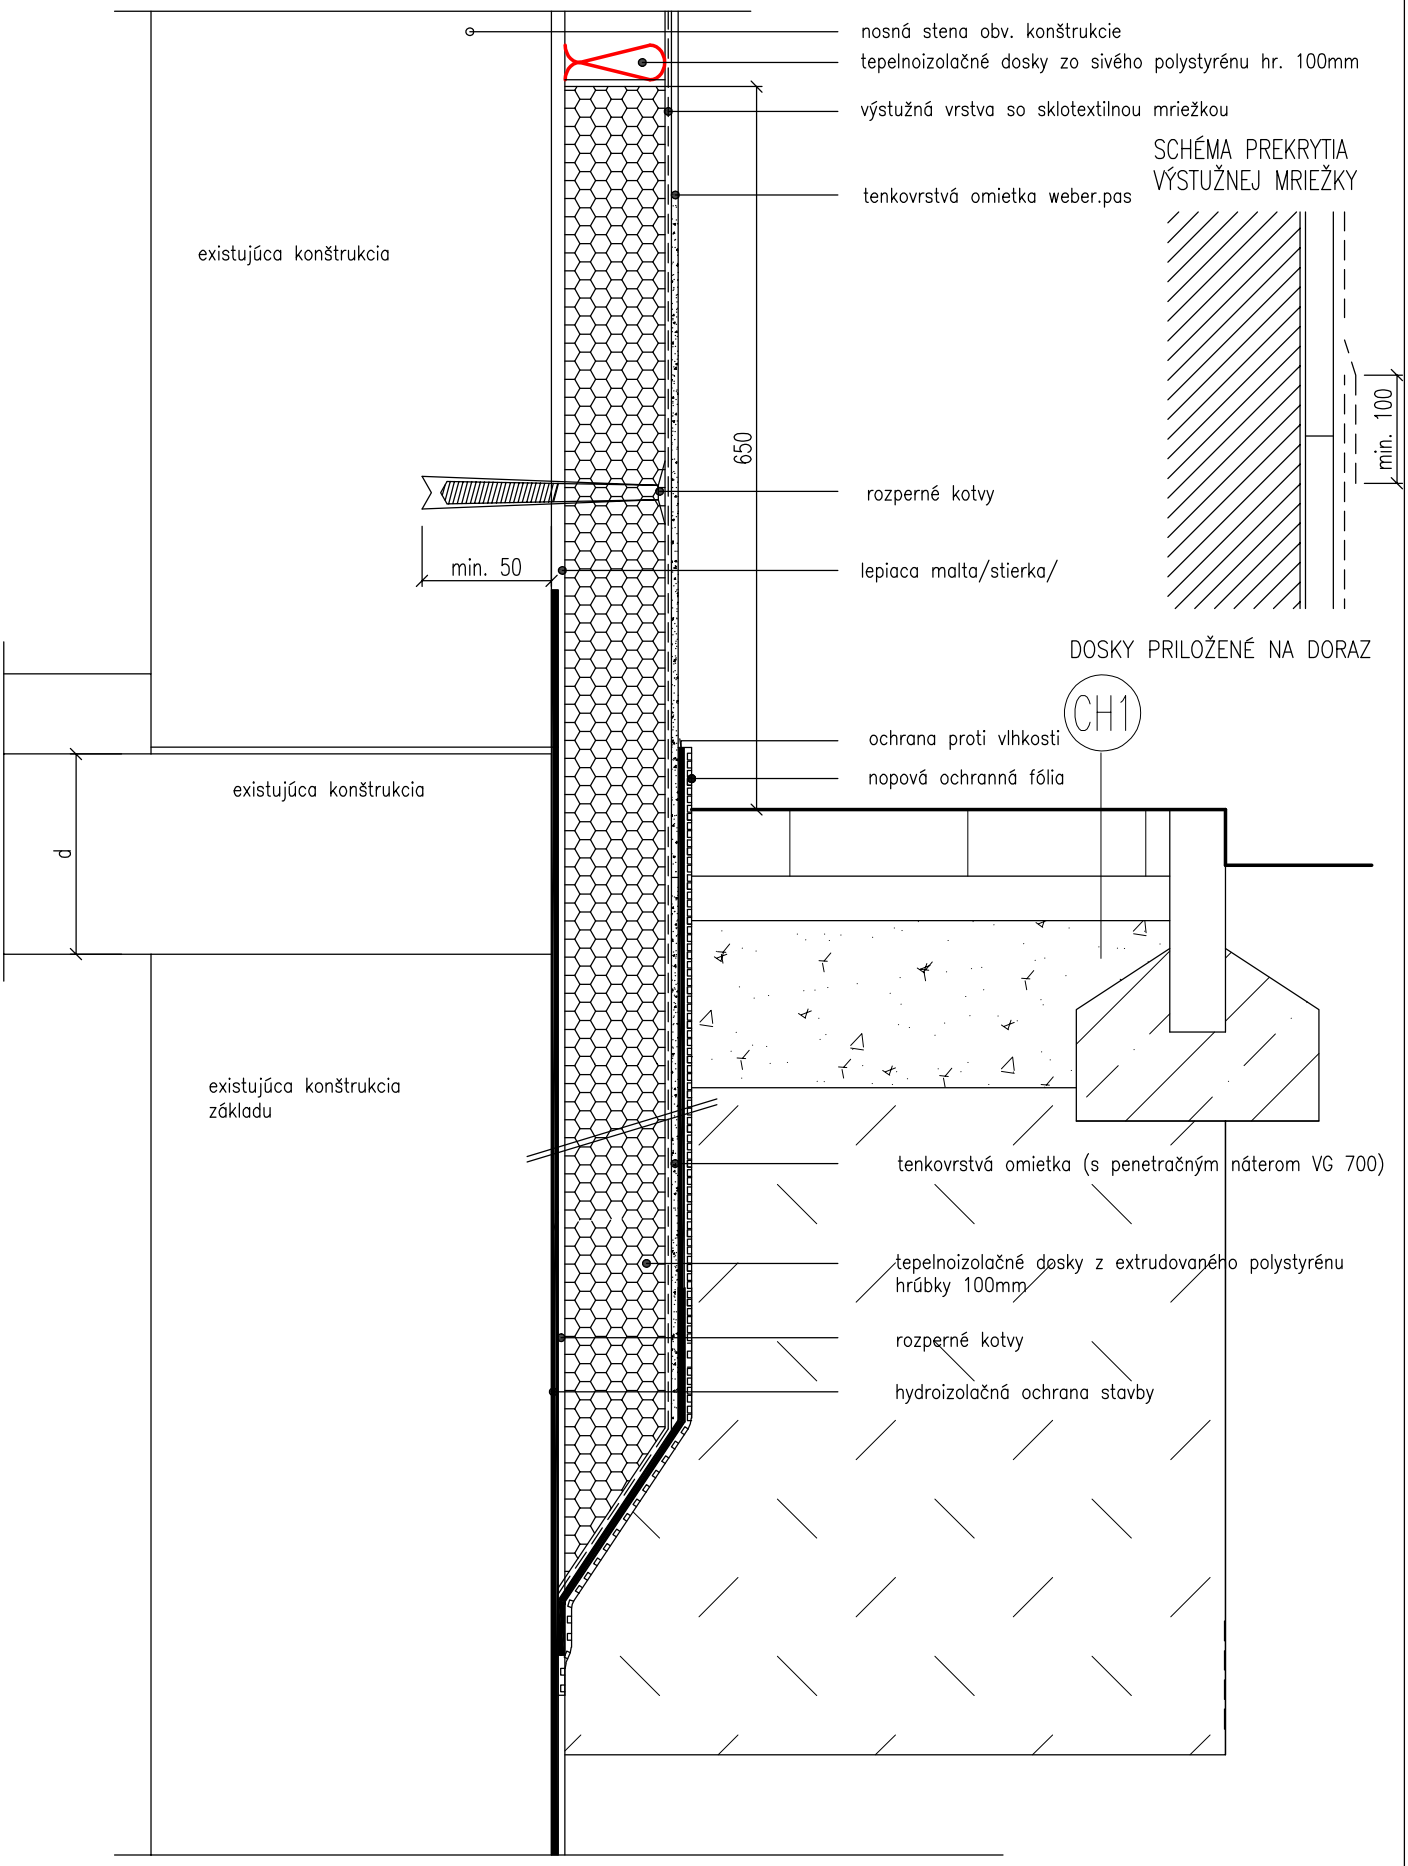


PLOŠNE PREVIAZANÝ SOKEL S TEPELNOU IZOLÁCIOU, PRECHOD DO PODLOŽIA