
ZATEPLENIE STREŠNÉHO PLÁŠŤA :

Skladba S1 Strecha
- Fólia FATRAFOL 810 Z PVC-P s PES výstužou – hr. 1,5mm mechanicky kotvená do pôrobetónového strešného panela
- Separačná textília FATRATEX 200 s plošnou hmotnostou 200g/m2
- Tepelnoizolačné dosky z expandovaného samozhášavého polystyrénu
- EPS 150 S STABIL – hrúbky 100+100=200mm
- Konštrukcia pôvodnej plochej strechy

NADMURovať VYŠŠIE O 200mm VRÁTANE OSADENIA NOVEJ KRYCEJ DOSKY Z BETÓNU

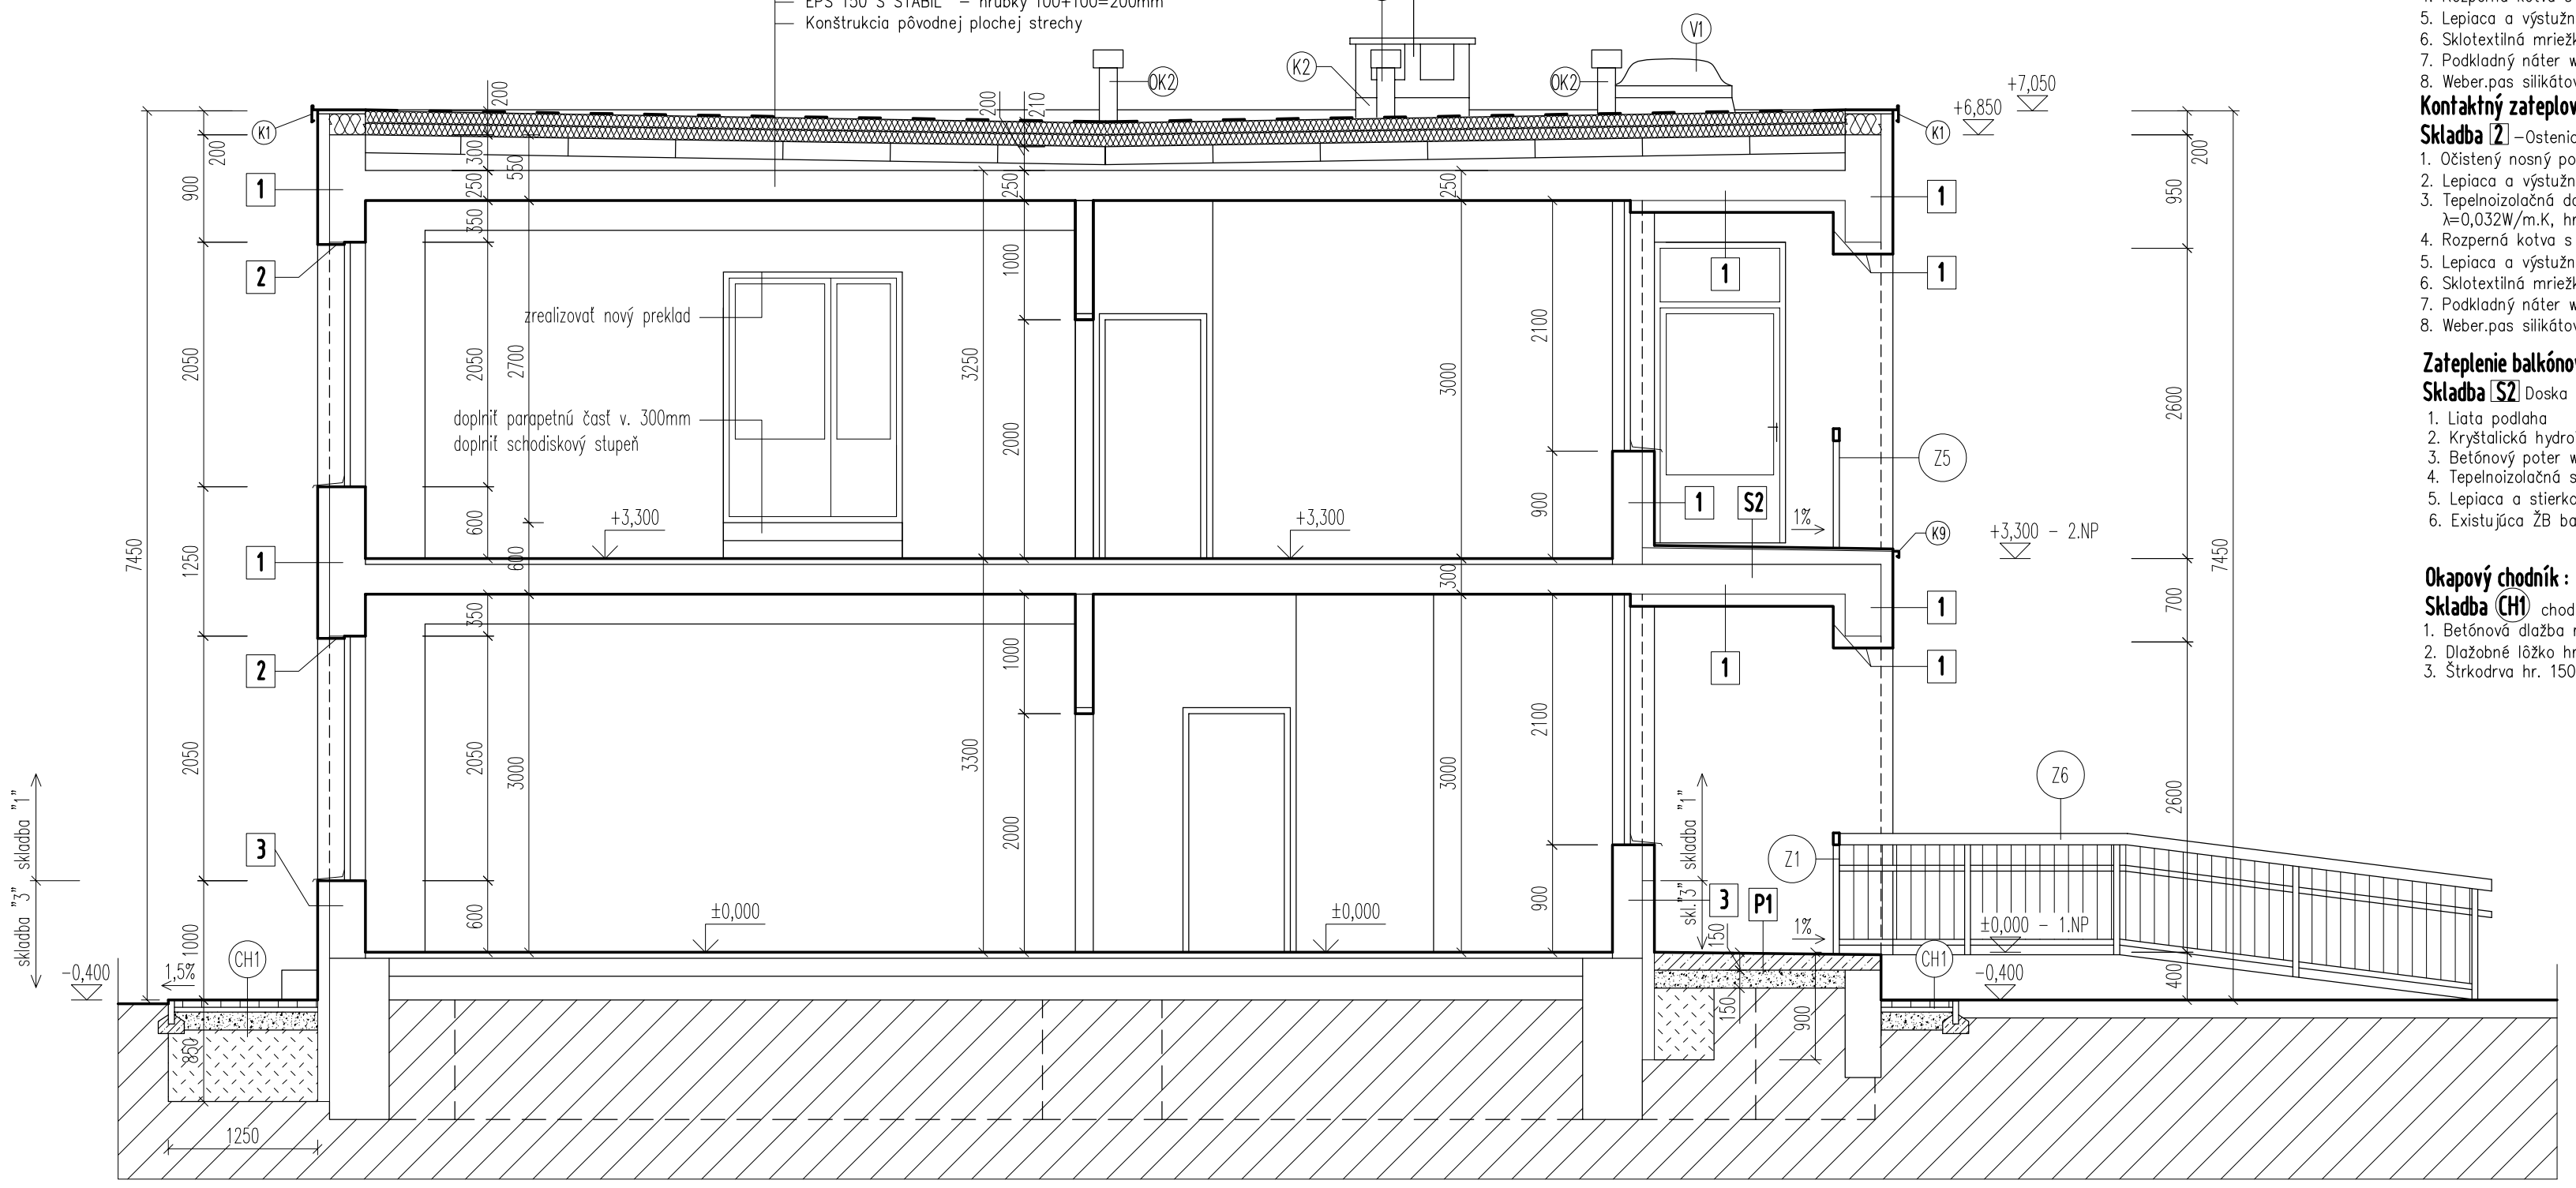

ZATEPLENIE OBVODOVÉHO MURIVA :

Kontaktný zateplovací systém Weber.therm terranova :

Skladba 1 Fasáda
1. Očistený nosný podklad bez uvolnených častíc (murivo + omietka)
2. Lepiaca a výstužná hmota weber.therm
3. Tepelnoizolačná doska sivý polystyrén λ=0,033W/m.K hr. 100 mm,
4. Rozperná kotva s plastovým hrotom
5. Lepiaca a výstužná hmota weber.therm
6. Sklotextilná mriežka
7. Podkladný náter weber 700
8. Weber.pas silikátová omietka

Kontaktný zateplovací systém Weber.therm terranova :

Skladba 2 –Ostenia a nadpražia okien a vonk.dverí
1. Očistený nosný podklad bez uvolnených častíc (murivo + omietka)
2. Lepiaca a výstužná hmota weber.therm
3. Tepelnoizolačná doska z extrudovaného polystyrénu λ=0,032W/m.K, hr. 20 mm
4. Rozperná kotva s plastovým hrotom
5. Lepiaca a výstužná hmota weber.therm
6. Sklotextilná mriežka
7. Podkladný náter weber 700
8. Weber.pas silikátová omietka

Zateplenie balkónovej dosky pavlače :

Skladba S2 Doska pavlače
1. Liata podlaha
2. Kryštalická hydroizolácia
3. Betónový poter weber.bat balkónový, hr. 60mm
4. Tepelnoizolačná spádová doska z polystyrénu EPS 200 S, hr. 100–80mm
5. Lepiaca a stierková hmota
6. Existujúca ŽB balkónová doska – poruchy vyspraviť opravnou maltou na betón

Okapový chodník :

Skladba CH1 chodník odčlenený parkovým obrubníkom 100x20x5cm
1. Betónová dlažba rozmeru 100x200mm, hr. 60mm
2. Dlažobné lôžko hr. 40mm
3. Štrkodrva hr. 150mm

Kontaktný zateplovací systém Weber.therm terranova :

Skladba 3 Soklová časť
1. Očistený nosný podklad bez uvolnených častíc (murivo + omietka)
2. Lepiaca a výstužná hmota weber.therm
3. Tepelnoizolačná doska z extrudovaného polystyrénu λ=0,032W/m.K hr. 100 mm, v nadväzujúcich častiach na skladbu "4" hr. 50 mm
4. Rozperná kotva s plastovým hrotom
5. Lepiaca a výstužná hmota weber.therm clima
6. Sklotextilná mriežka
7. Podkladný náter weber 700
8. Weber.pas silikátová omietka

Kontaktný zateplovací systém Weber.therm terranova :

Skladba 4 Stĺpy, predsadené steny
1. Očistený nosný podklad bez uvolnených častíc (murivo + omietka)
2. Lepiaca a výstužná hmota weber.therm
3. Tepelnoizolačná doska sivý polystyrén hr. 50 mm λ=0,033W/m.K
4. Rozperná kotva s plastovým hrotom
5. Lepiaca a výstužná hmota weber.therm clima
6. Sklotextilná mriežka
7. Podkladný náter weber 700
8. Weber.pas silikátová omietka

Zateplenie dosky terasy :

Skladba S3 Doska terasy
1. Liata podlaha
2. Kryštalická hydroizolácia
3. Betónový poter weber.bat balkónový, hr. 40mm
4. Tepelnoizolačná spádová doska z polystyrénu EPS 200 S, hr. 260–200mm
5. Lepiaca a stierková hmota
6. Parozábrana s asfaltových pásov s AL vložkou
7. Existujúca ŽB stropná doska–poruchy vyspraviť opravnou maltou na betón

Pavlač 1.np :

Skladba P1 podlaha pavlače 1.np, rampa
1. Liata podlaha s protišmykovou úpravou
2. Kryštalická hydroizolácia
3. Podkladný betón hr. 150mm tr. C16/20 + sietovina ø6/6mm, oká 150/150mm
4. Štrkové lôžko hutnené fr. 0–32mm

POZNÁMKY

- VŠETKY VÝŠKOVÉ A DĽŽKOVÉ ROZMERY KONTROLOVAŤ POČAS PRIEBEHU PRÁC NA STAVBE.
- VŠETKY TYPOVÉ DETAILY SA ZREALIZUJÚ PODLA DODAVATELSKEJ DOKUMENTÁCIE, PRI DODRŽANÍ PLATNÝCH NORIEM.
- VŠETKY STAVEBNÉ MATERIÁLY A VÝROBKY, NAVRHOVANÉ V PROJEKTE,JE MOŽNÉ ZAMENIŤ V REALIZÁCII LEN V PRÍPADE, ŽE MAJÚ ROVNAKÉ TECHNICKÉ PARAMETRE A VLASTNOSTI.
- STAVEBNÉ ÚPRAVY RIEŠIŤ PODLA PROJEKTOVEJ DOKUMENTÁCIE JEDNOTLIVÝCH PROFESIÍ.
- TECHNICKÁ SPRÁVA JE NEODDELITELNOU SÚČASŤOU PROJEKTOVEJ DOKUMENTÁCI

PRED ZAČATÍM STAV. PRÁC PREVERIŤ ROZMERY !!!

NAKOLKO NAVRHOVANÉ STAVEBNÉ DIELO JE PRESTAVBOU EXISTUJÚCEHO OBJEKTU, JE POTREBNÉ POČAS VÝSTAVBY VYKONÁVAŤ PRIEBEŽNE KONTROLNÉ MERANIA A PRÍPADNÉ ODCHÝLKY PROJEKTOVEJ DOKUMENTÁCIE OD SKUTOČNOSTI ZAKOMPONOVAŤ DO STAVEBNÉHO PROCESU


SKLADBA PODLAHY:

Zádverie 1.np :

Skladba P2 podlaha doplnené zádverie
1. Keramická dlažba + lepidlo hr. 15mm
2. Betónový poter + sietovina hr. 60mm
3. Podlahový polystyrén hr. 80mm
4. Hydroizolácia proti zemnej vlhkosti hr. 1,5mm
5. Podkladný betón hr. 100mm tr. C16/20 + sietovina ø6/6mm, oká 150/150mm
6. Štrkové lôžko hutnené fr. 0–32mm, hr. 100mm

Zádverie 2.np :

Skladba P3 podlaha doplnené zádverie
1. PVC podlahovina hr. 2mm
2. Betónová vyrovnávacia vrstva hr. 48mm
3. Pôvodná nosná stropná konštrukcia

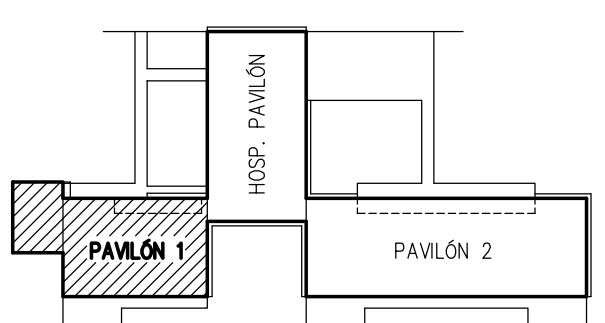

ZODP.PROJEKTANT	ARCH. PROJEKTU	VYPRACOVAL
Ing. Stanislav Poliak	Ing. Svatoslav Vážan	Ing. Svatoslav Vážan

Svatoslav Vážan – SAP
Školská 101/337, 972 01 Bojnice
tel: 0905 775 823
email: svatoslavvazan@gmail.com
IČO: 34 632 883

INVESTOR : Mesto Prievidza, Námestie slobody 14, 971 01 Prievidza
LOKALITA : Prievidza, Ul. M. Mišíka, č.p. 2068

REKONŠTRUKCIA MŠ NA UL. M. MIŠÍKA, PRIEVIDZA

SO 01 – PAVILÓN 1

PAVILÓN 1–REZ A–A NOVÝ STAV

FORMÁT:	3xA4
DÁTUM:	02–03/2017
STUPEŇ:	PSP+RP
ČÍSLO ZÁKAZKY:	08–2015
MIERKA:	ČÍSLO VÝKRESU:
1 : 50	SO 01-A-09