
# RP1.1

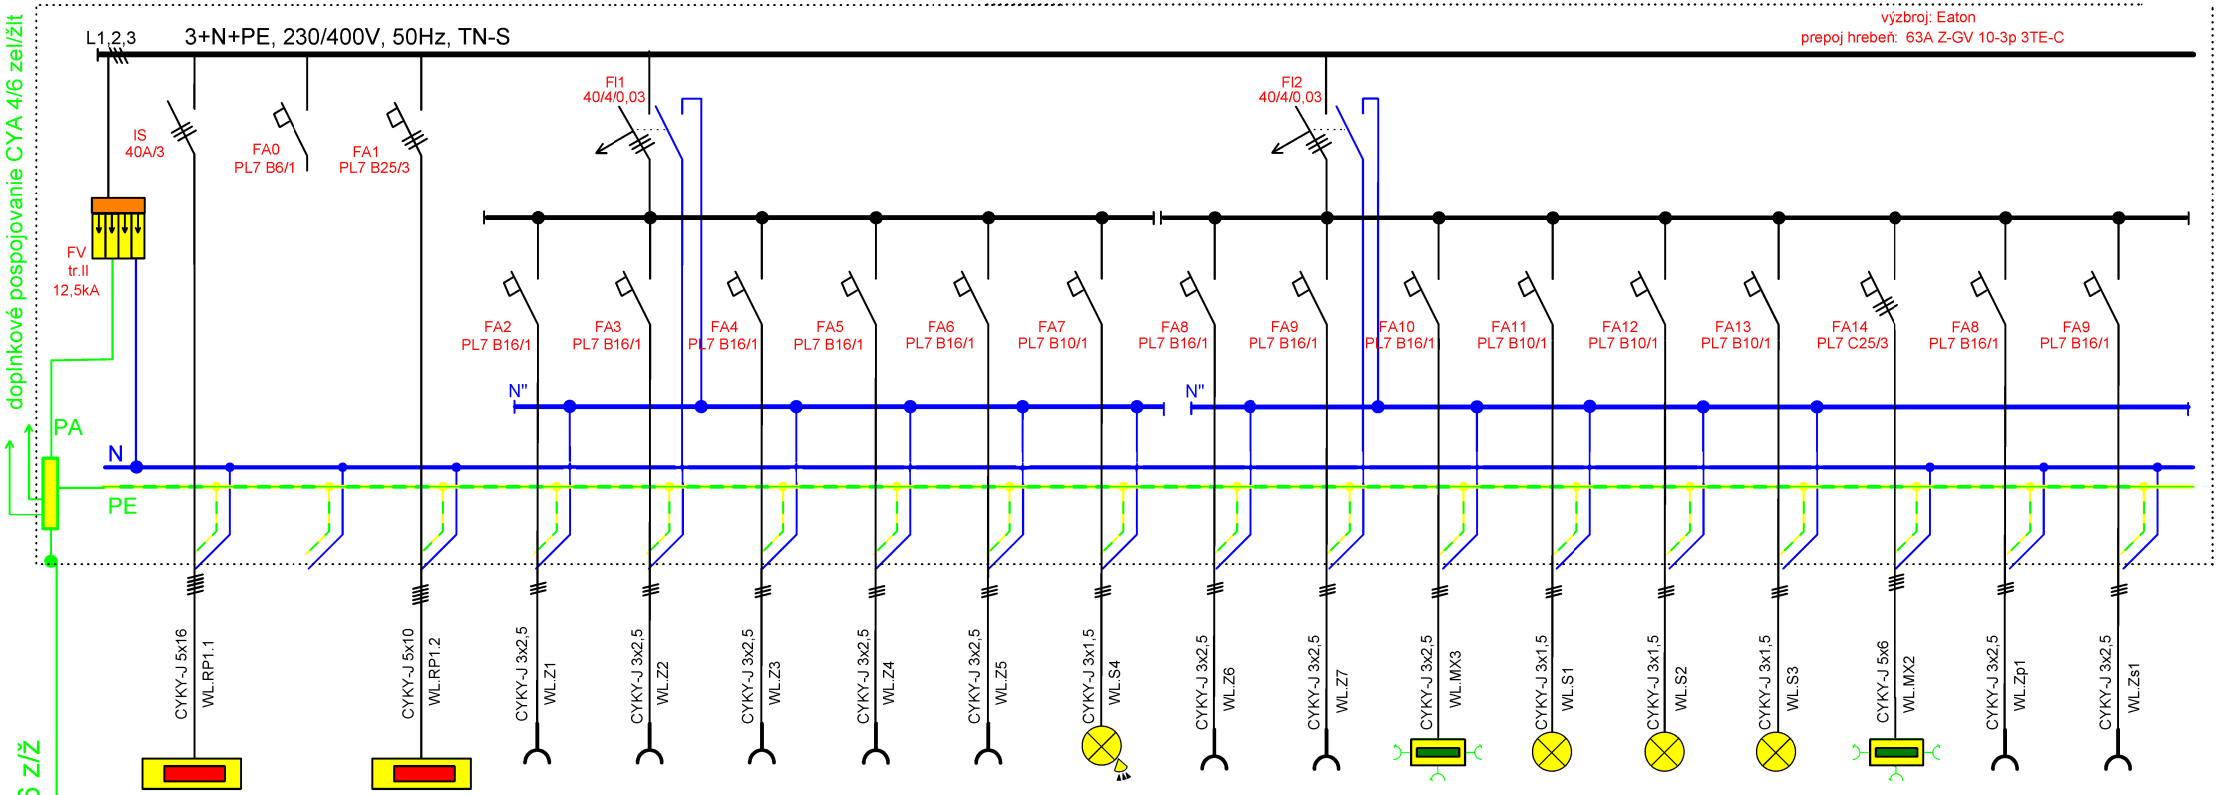


| RP1.1 | REZERVA | RP1.2 | Zásuvka Z1 | Zásuvka Z2 | Zásuvka Z3 | Zásuvka Z4 | Zásuvka Z5 | Svetlo S4 | Zásuvka Z6 | Zásuvka Z7 | MX3 | Svetlo S1 | Svetlo S2 | Svetlo S3 | MX2 | Zásuvka Zp1 | Zásuvka Zs1 |
|---|---|---|---|---|---|---|---|---|---|---|---|---|---|---|---|---|---|
| hl. prívod | | rozvádzač 2NP | zásuvky | zásuvky | zásuvky | zásuvky | zásuvky | cez PIR | zásuvky | zásuvky | zásuvková skriňa | | | | zásuvková skriňa | zás.plošina | zás.servis |
| prívod z RH | | 400V/8,7kW | 230V/0,5kW | 230V/0,5kW | 230V/0,5kW | 230V/0,5kW | 230V/0,5kW | 230V/0,5kW | 230V/0,5kW | 230V/0,5kW | 230V/1,5kW | 230V/0,5kW | 230V/0,5kW | 230V/0,5kW | 400V/1,5kW | 230V/1kW | 230V/1kW |


V. uzemňovacia prípojnica

VUP

FeZn D10

SZ svorka

17,3kW

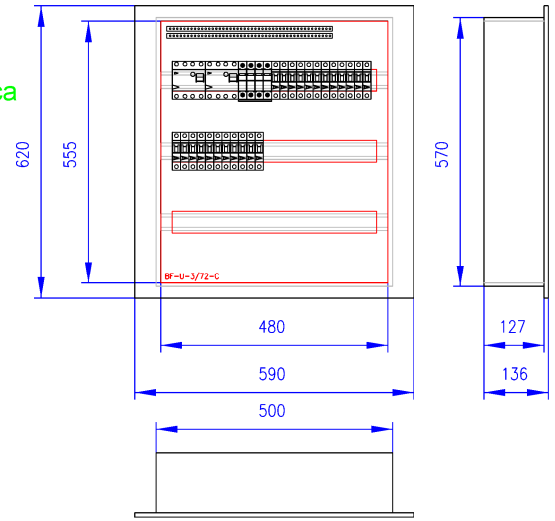


| | | | |
|---|---|---|---|
| Rozvodnica | Velkoobsahové rozvodnice Xboard, rad BF-U | | |
| Rozvodnica | Plechová velkoobsahová rozvodnica. Stupeň krytia IP30. Maximálny prúd 160A Vrátane N/PE svorkovnice | | |
| Poloha: | POD omietkou | | |
| Farba: | Biela | | |
| Dvere: | Plechové plné | | |
| Zadný kryt: | Súčasť rozvádzačovej skrine | Krytie: | IP30/20 |
| Konštrukcia: | S DIN lištami | Skratový prúd Ik:: | 10kA |
| Počet radov, modulov: | Počet radov 3. Počet modulov 72. | Inštalovaný príkon: | 17,5kW |
| Vonkajšie rozmery | 590 x 620 x 136 (Šírka x Výška x Hĺbka) | Súdobý príkon: | 10kW |
| Vnútorné rozmery: | 480 x 555 (Šírka x Výška) | Vypočítaný prúd Iv: | 16A |
| Výklenok: | 500 x 570 x 127 (Šírka x Výška x Hĺbka) | Menovitý prúd In: | 40A |

| | | | |
|---|---|---|---|
| Časť: | ELEKTROTECHNIKA | Vyhotovenie: | ELEKTROPROJEKCIA<br>Ing. Michal MIKULA<br>AUTORIZOVANÝ STAVEBNÝ INŽINIER 4835*SP*I4<br>Párnica 424, 026 01 DOLNÝ KUBÍN<br>elektrotechnik špecialista<br>osv. č. 0005-IZA/2006 EZ P A E2 |
| Hlavný projektant: | Ing. Michal MIKULA | | |
| Zodpovedný projektant: | Ing. Michal MIKULA | | |
| Vypracoval: | Ing. Michal MIKULA | | |
| Investor: | Mesto Prievidza, Námestie slobody 14, 971 01 Prievidza | Formát: | 1xA4 |
| Stavba: | REKONŠTRUKCIA MŠ NA UL. M. MIŠÍKA, PRIEVIDZA<br>OBJEKT - PAVILÓN 1 | Dátum: | 2017 |
| | | Účel: | PPSP+RP |
| | | Číslo výkresu: | E-03 |
| Objekt: | SO01 - Rozvádzač RP1.1 | Arch. číslo: | 020aMM2017 |
| Obsah výkresu: | jednopólová schéma rozvádzača RP1.1 | Mierka: | N |