
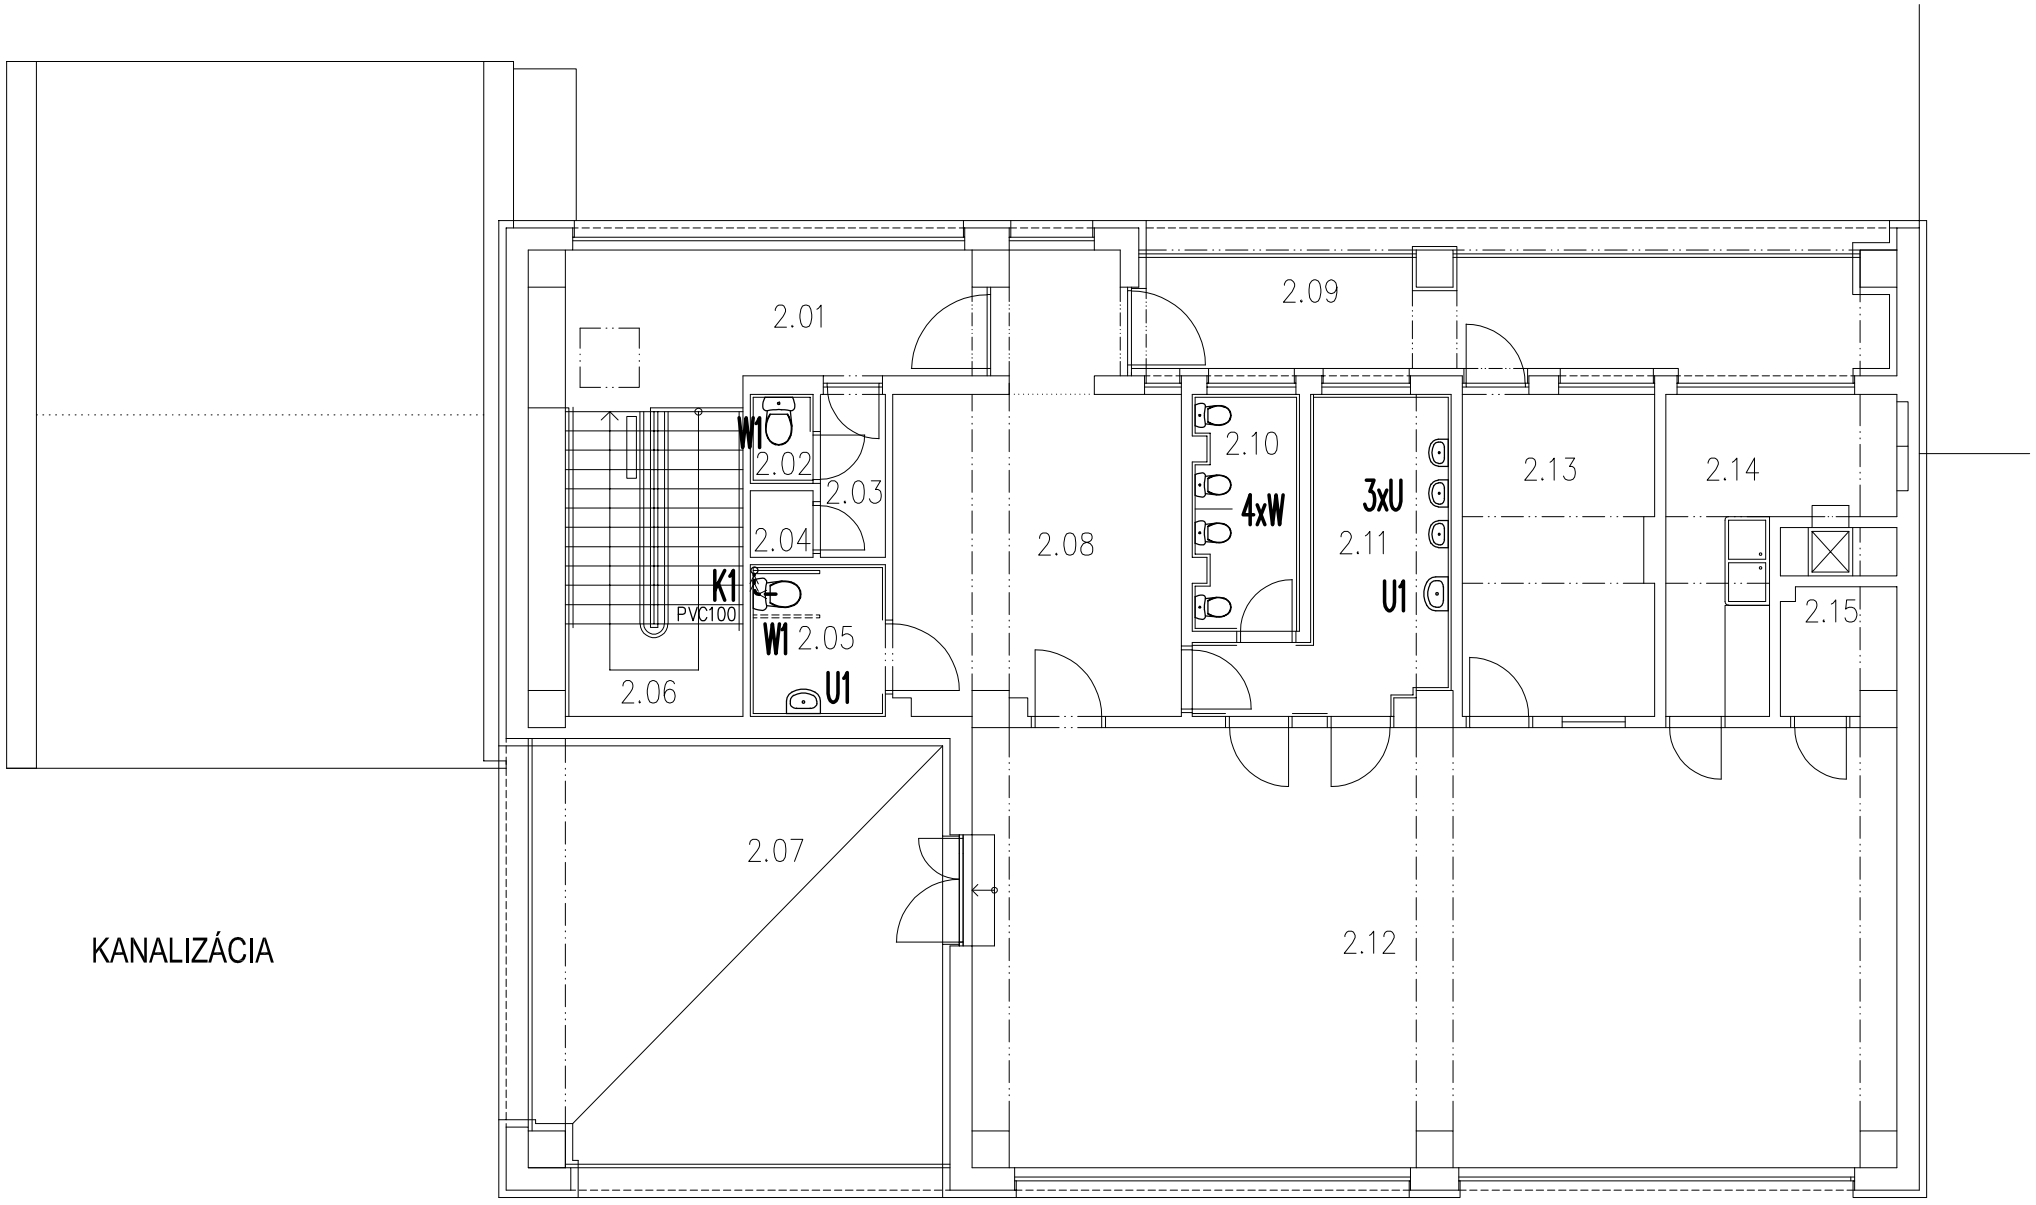


KANALIZÁCIA

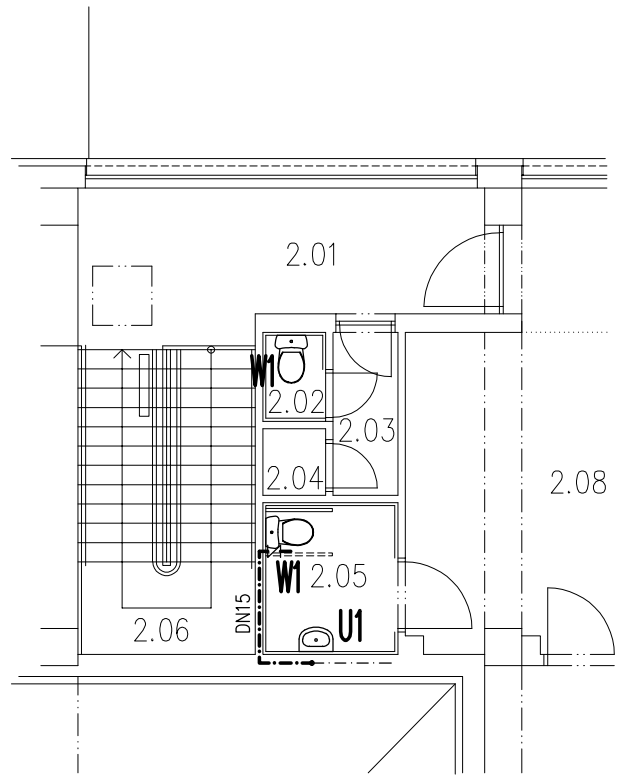

VODOVOD

LEGENDA:

U Umývadlo pre deti, vrátane zápachovej uzávierky a nástenného výtokového ventilu
U1 Umývadlo pre dospelých, vrátane zápachovej uzávierky a nástennej batérie
W1 WC misa pre dospelých, vrátane nádržky na omietku a rohového ventilu
Vp Podlahová vpusť, vrátane sprchovej batérie a sprchovej súpravy

* Zmeny oproti projektu je treba konzultovať s investorom a projektantom.

LEGENDA:

Studená voda, potrubie PE-Al-PEXc VIEGA Pexfit Pro, spájené lisovanými spojmi, prechod na menšiu svetlosť je riešená redukovanými "T"- kusmi

Teplá úžitková voda, potrubie PE-Al-PEXc VIEGA Pexfit Pro, spájené lisovanými spojmi, prechod na menšiu svetlosť je riešená redukovanými "T"- kusmi

PVC-U a PP kanalizačné potrubie, výrobca Plastika a. s. Nitra.

PVC-U a PP kanalizačné potrubie, výrobca Plastika a. s. Nitra, potrubie vedené pod úrovňou podlahy alebo pod úrovňou terénu

pozn.: splaškové odpadové potrubie odvetrané vetracou hlavicou nad strechu objektu
pozn´.: splaškové odpadové potrubie odvetrané privzdušňovacím ventilom HL 904

*** Pôvodné zariaďovacie predmety, ktorých sa týka výmena za nové (hrubšie vyznačené), budú demontované vrátane výtokových armatúr, rohových ventilov, zápachových uzávierok a ostatného príslušenstva.**

KRESLIL:	PROJEKTANT:	ZODP. PROJEKTANT	IPP Partner Inovation Plan Partner IPP Partner s.r.o. Adresa: ul. Astrová 19, 971 01 Prievidza, tel./fax: +421 +046 5421 888		
ING. IVAN MAKOVINSKÝ	ING. ŠTEFAN KOŠÍK	ING. ŠTEFAN KOŠÍK			
STAVEBNÍK : Mesto Prievidza, Námestie slobody 14, 971 01 Prievidza					
MIESTO STAVBY : Prievidza, Ul. M. Mišíka, č.p. 2068			ZÁKAZKA Č.		SADA:
STAVBA : REKONŠTRUKCIA MŠ NA UL. M. MIŠÍKA, PRIEVIDZA			PC SÚBOR		
OBJEKT : SO01 PAVILÓN 1			STUPEŇ	RP	
ČASŤ : Zdravotechnika			DÁTUM	03/2017	
			FORMÁT	2XA4	
OBSAH VÝKRESU : Pôdorys 2.NP			MIERKA 1:100	PROFESIA ZTI	Č. VÝKRESU 02