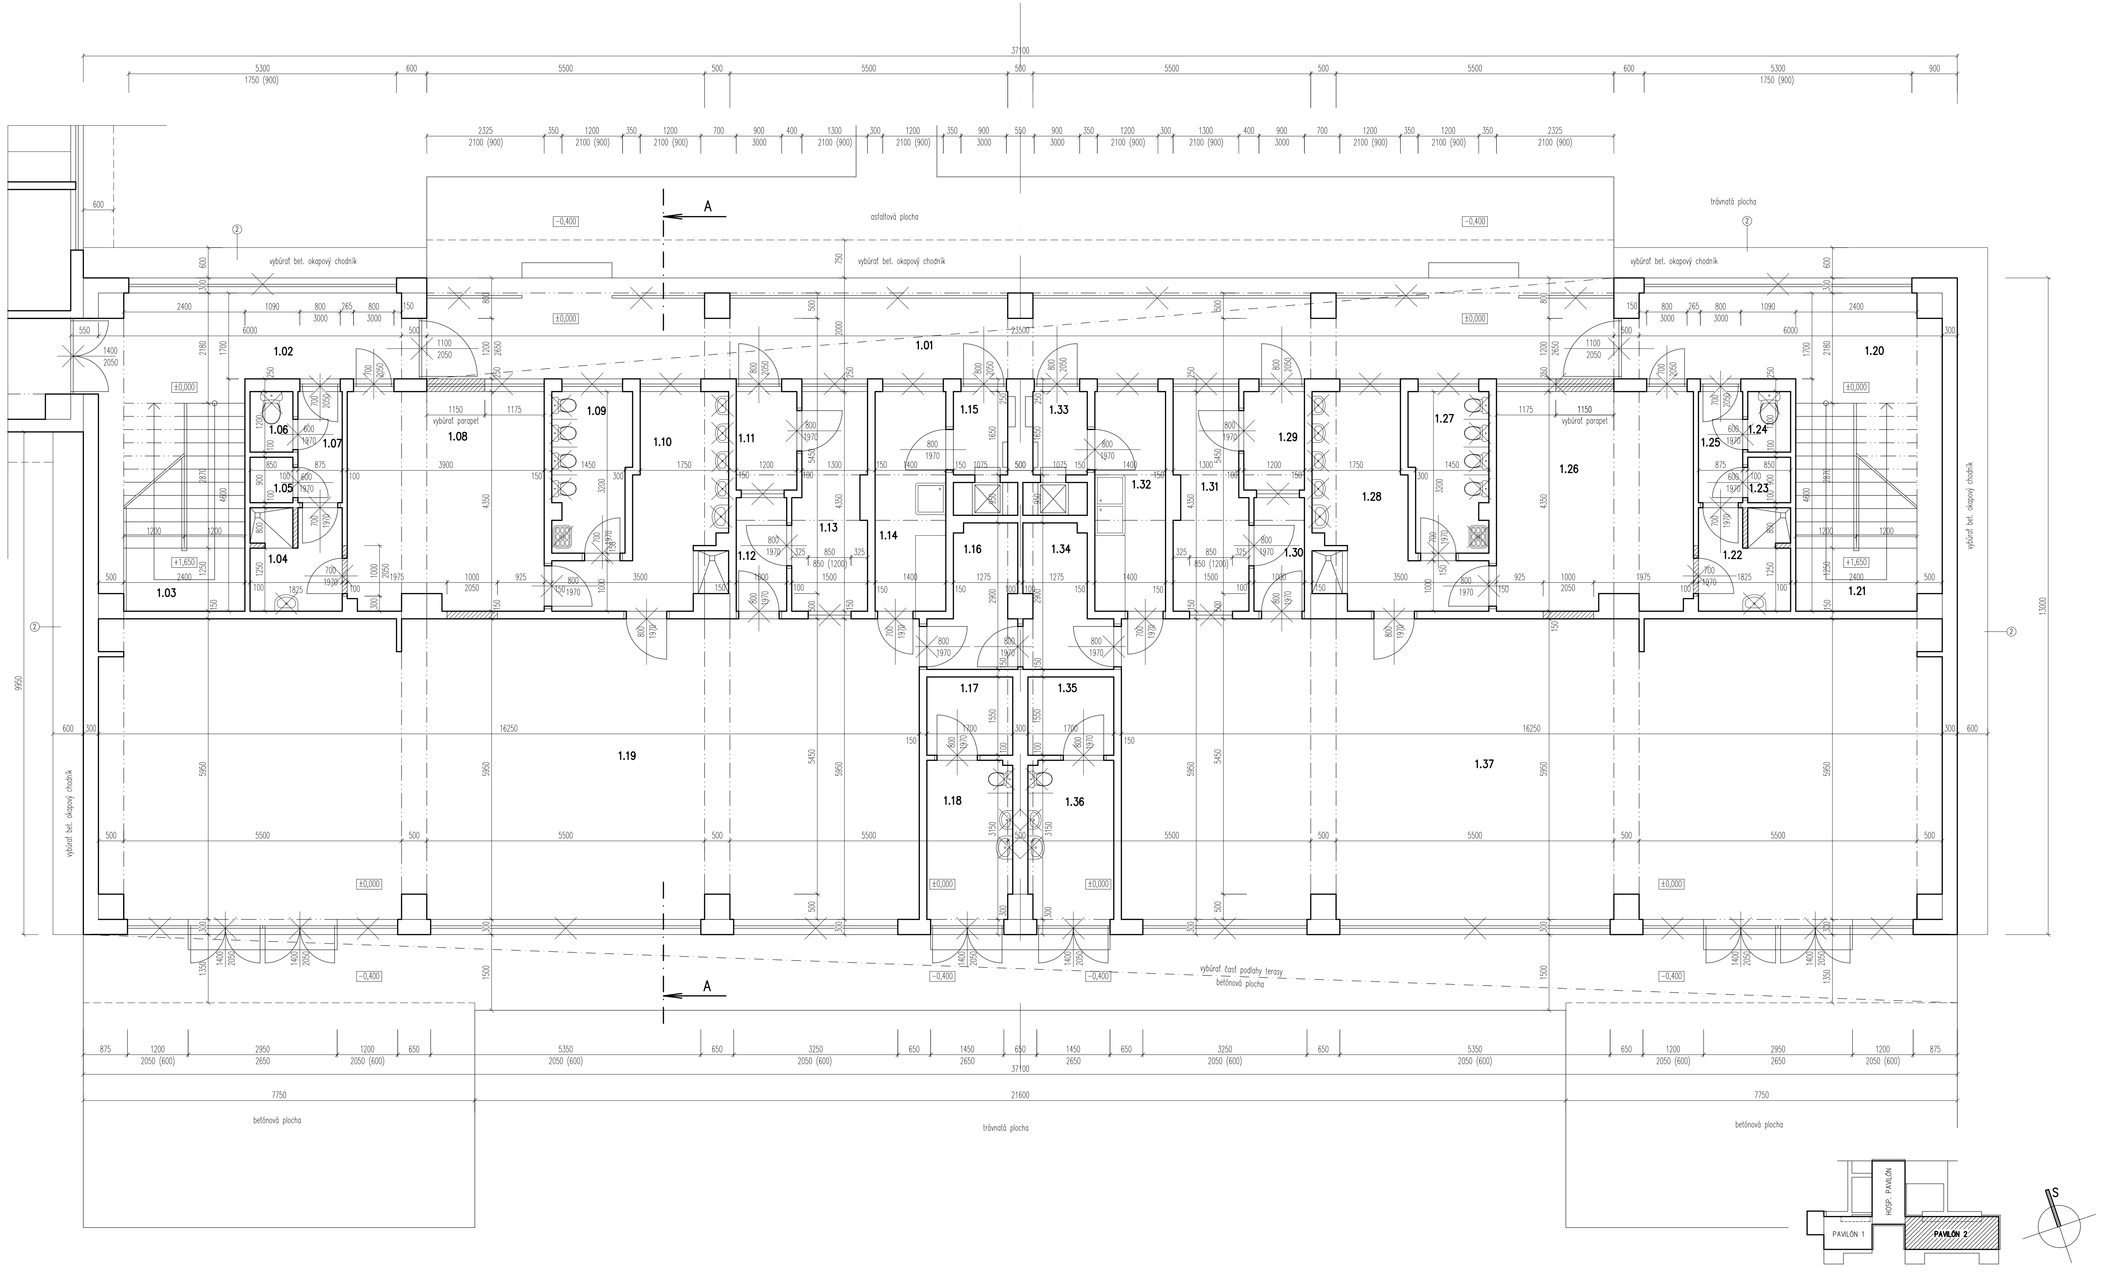


LEGENDA MIESTNOSTÍ :

ČÍS.	ÚČEL MIESTNOSTI	PLOCHA v m²
1.01	PAVLAČ	48,20
1.02	CHODBA	11,35
1.03	SCHODISKO	11,77
1.04	ŠATŇA + UMÝVÁREŇ	3,63
1.05	SKLAD	0,76
1.06	WC	1,00
1.07	CHODBA	1,95
1.08	ŠATŇA DETI	16,68
1.09	WC DETI	4,79
1.10	UMÝVÁREŇ DETI	9,24
1.11	SKLAD	2,34
1.12	PREDSIEŇ	2,25
1.13	IZOLAČKA	5,97
1.14	PRÍPRAVŇA	6,09
1.15	CHODBA	1,77
1.16	SKLAD	3,88
1.17	SKLAD	2,64
1.18	PRÍRUČNÉ WC	5,18
1.19	TRIEDA	95,82
1.20	CHODBA	11,35
1.21	SCHODISKO	11,77
1.22	ŠATŇA + UMÝVÁREŇ	3,63
1.23	SKLAD	0,76
1.24	WC	1,00
1.25	CHODBA	1,95
1.26	ŠATŇA DETI	16,68
1.27	WC DETI	4,79
1.28	UMÝVÁREŇ DETI	9,24
1.29	SKLAD	2,34
1.30	PREDSIEŇ	2,25
1.31	IZOLAČKA	5,97
1.32	PRÍPRAVŇA	6,09
1.33	CHODBA	1,77
1.34	SKLAD	3,88
1.35	SKLAD	2,64
1.36	PRÍRUČNÉ WC	5,18
1.37	TRIEDA	95,82
SPOLU:		470,62

LEGENDA :

- BÚRANÉ KONŠTRUKCIE
- EXISTUJÚCE KONŠTRUKCIE

POZNÁMKA:

② – VYBÚRAŤ OKAPOVÝ CHODNÍK
– DEMONTOVAŤ VŠETKY DVERNÉ VÝPLNE OCELOVÉ ZÁRUBNE ZACHOVAŤ
– DEMONTOVAŤ VŠETKY OKENNÉ VÝPLNE
– V MIESTNOSTIACH HYGIENICKÉHO ZÁZEMIA ODSTRÁNIŤ PÔVODNÚ KERAMICKÚ DLAŽBU A KERAMICKÉ OBKLADY
– V MIESTNOSTIACH HYGIENICKÉHO ZÁZEMIA DEMONTOVAŤ PÔVODNÉ PRVKY SANITY /WC, UMÝVADLÁ, VÝLEVKY, BATÉRIE, .../
– VYBÚRAŤ VŠETKY PREDSADENÉ SCHODY PRED FASÁDU

PRED ZAČATÍM STAV. PRÁC PREVERIŤ ROZMERY !!!

NAKOĽKO NAVRHOVANÉ STAVEBNÉ DIELO JE PRESTAVBOU EXISTUJÚCEHO OBJEKTU, JE POTREBNÉ POČAS VÝSTAVBY VYKONÁVAŤ PRIEBEŽNÉ KONTROLNÉ MERANIA A PRÍPADNÉ ODCHÝLKY PROJEKTOVEJ DOKUMENTÁCIE OD SKUTOČNOSTI ZAKOMPONOVAŤ DO STAVEBNÉHO PROCESU

ZODP.PROJEKTANT	ARCH. PROJEKTU	VYPRACOVAL
Ing. Stanislav Poliak	Ing. Svatoslav Vážan	Ing. Svatoslav Vážan

Svatoslav Vážan – SAP
Školská 101/337, 972 01 Bojnice
tel: 0905 775 823
email: svatoslavvazan@gmail.com
IČO: 34 632 883

INVESTOR : Mesto Prievidza, Námestie slobody 14, 971 01 Prievidza
LOKALITA : Prievidza, ul. M. Mišíka, č.p. 2068

REKONŠTRUKCIA MŠ NA UL. M. MIŠÍKA, PRIEVIDZA

SO 02 – PAVILÓN 2

PAVILÓN 2–PÔDORYS 1.NP PÔVODNÝ STAV

FORMÁT:	10xA4
DÁTUM:	02–03/2017
STUPEŇ:	PSP+RP
ČÍSLO ZÁKAZKY:	08–2015
MIERKA:	1 : 50
ČÍSLO VÝKRESU:	SO 02-A-01