

RP2.2

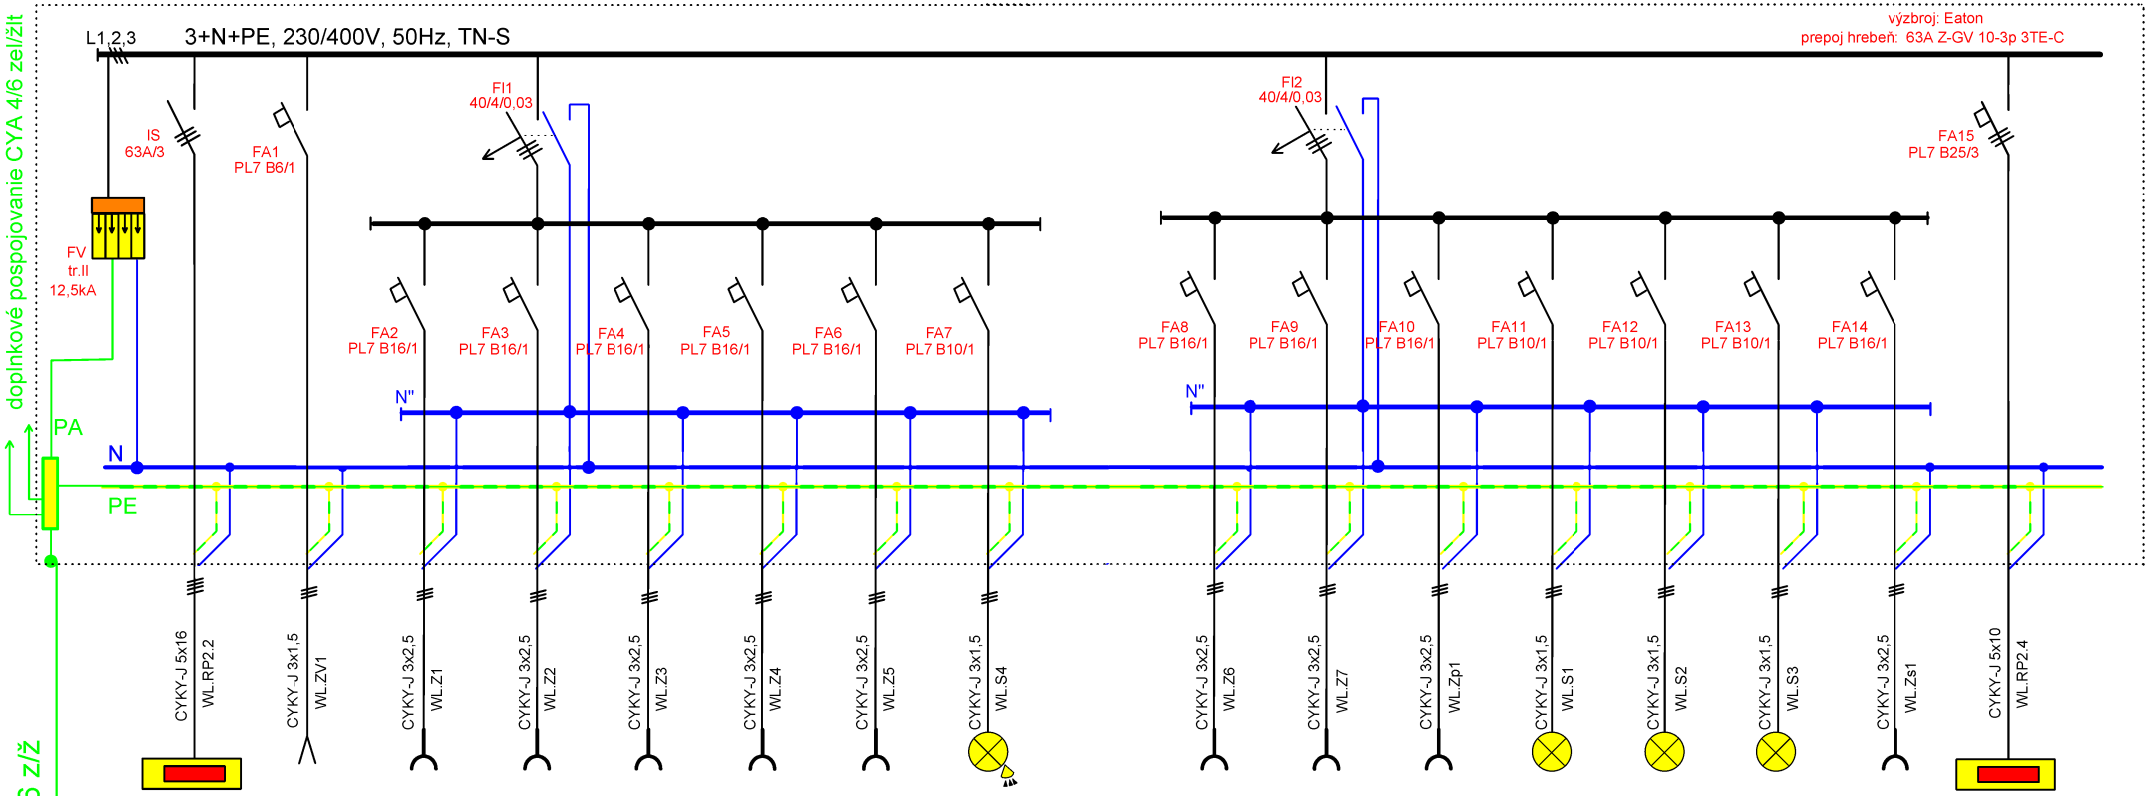

RP2.2	ZVONČEK	Zásuvka Z1	Zásuvka Z2	Zásuvka Z3	Zásuvka Z4	Zásuvka Z5	Svetlo S4		Zásuvka Z6	Zásuvka Z7	Zásuvka Zp1	Svetlo S1	Svetlo S2	Svetlo S3	Zásuvka Zs1	RP2.4
hl. prívod		zásuvky	zásuvky	zásuvky	zásuvky	zásuvky	+ zvonček		zásuvky	zásuvky	Zás.plošina				Zás.servis	rozvádzač
z RP2.1		230V/0,5kW	230V/0,5kW	230V/0,5kW	230V/0,5kW	230V/0,5kW	230V/0,5kW		230V/0,5kW	230V/0,5kW	230V/1kW	230V/0,5kW	230V/0,5kW	230V/0,5kW	230V/1kW	400V/8,6kW

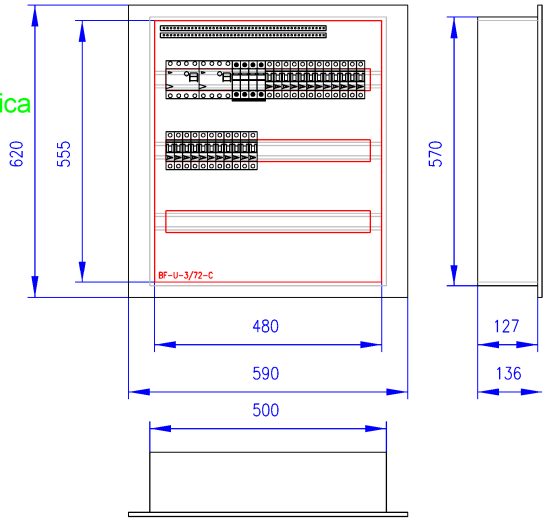

Rozvodnica	Velkoobsahové rozvodnice Xboard, rad BF-U
Rozvodnica	Plechová velkoobsahová rozvodnica. Stupeň krytia IP30. Maximálny prúd 160A Vrátane N/PE svorkovnice.
Poloha:	POD omietkou
Farba:	Biela
Dvere:	Plechové plné
Zadný kryt:	Súčasť rozvádzačovej skrine
Konštrukcia:	S DIN lištami
Počet radov, modulov:	Počet radov 3. Počet modulov 72.
Vonkajšie rozmery	590 x 620 x 136 (Šírka x Výška x Hĺbka)
Vnútorné rozmery:	480 x 555 (Šírka x Výška)
Výklenok:	500 x 570 x 127 (Šírka x Výška x Hĺbka)
Krytie:	IP30/20
Skratový prúd Ik::	10kA
Inštalovaný príkon:	14,2kW
Súdobý príkon:	10kW
Vypočítaný prúd Iv:	16A
Menovitý prúd In:	40A

Časť: **ELEKTROTECHNIKA**

Vyhotovenie:

ELEKTROPROJEKCIA
Ing. Michal MIKULA
AUTORIZOVANÝ STAVEBNÝ INŽINIER 4835*SP*I4
Párnica 424, 026 01 DOLNÝ KUBÍN
elektrotechnik špecialista
osv. č. 0005-IZA/2006 EZ P A E2

Hlavný projektant:	Ing. Michal MIKULA
Zodpovedný projektant:	Ing. Michal MIKULA
Vypracoval:	Ing. Michal MIKULA

Investor:	Mesto Prievidza, Námestie slobody 14, 971 01 Prievidza	Formát:	1xA4
Stavba:	REKONŠTRUKCIA MŠ NA UL. M. MIŠÍKA, PRIEVIDZA OBJEKT - PAVILÓN 2	Dátum:	02/2017
		Účel:	PPSP+RP
		Číslo výkresu:	E-04
Objekt:	SO02 - Rozvádzač RP2.2	Arch. číslo:	020bMM2017
Obsah výkresu:	jednopólová schéma rozvádzača RP2.2	Mierka:	N