
RP2.4

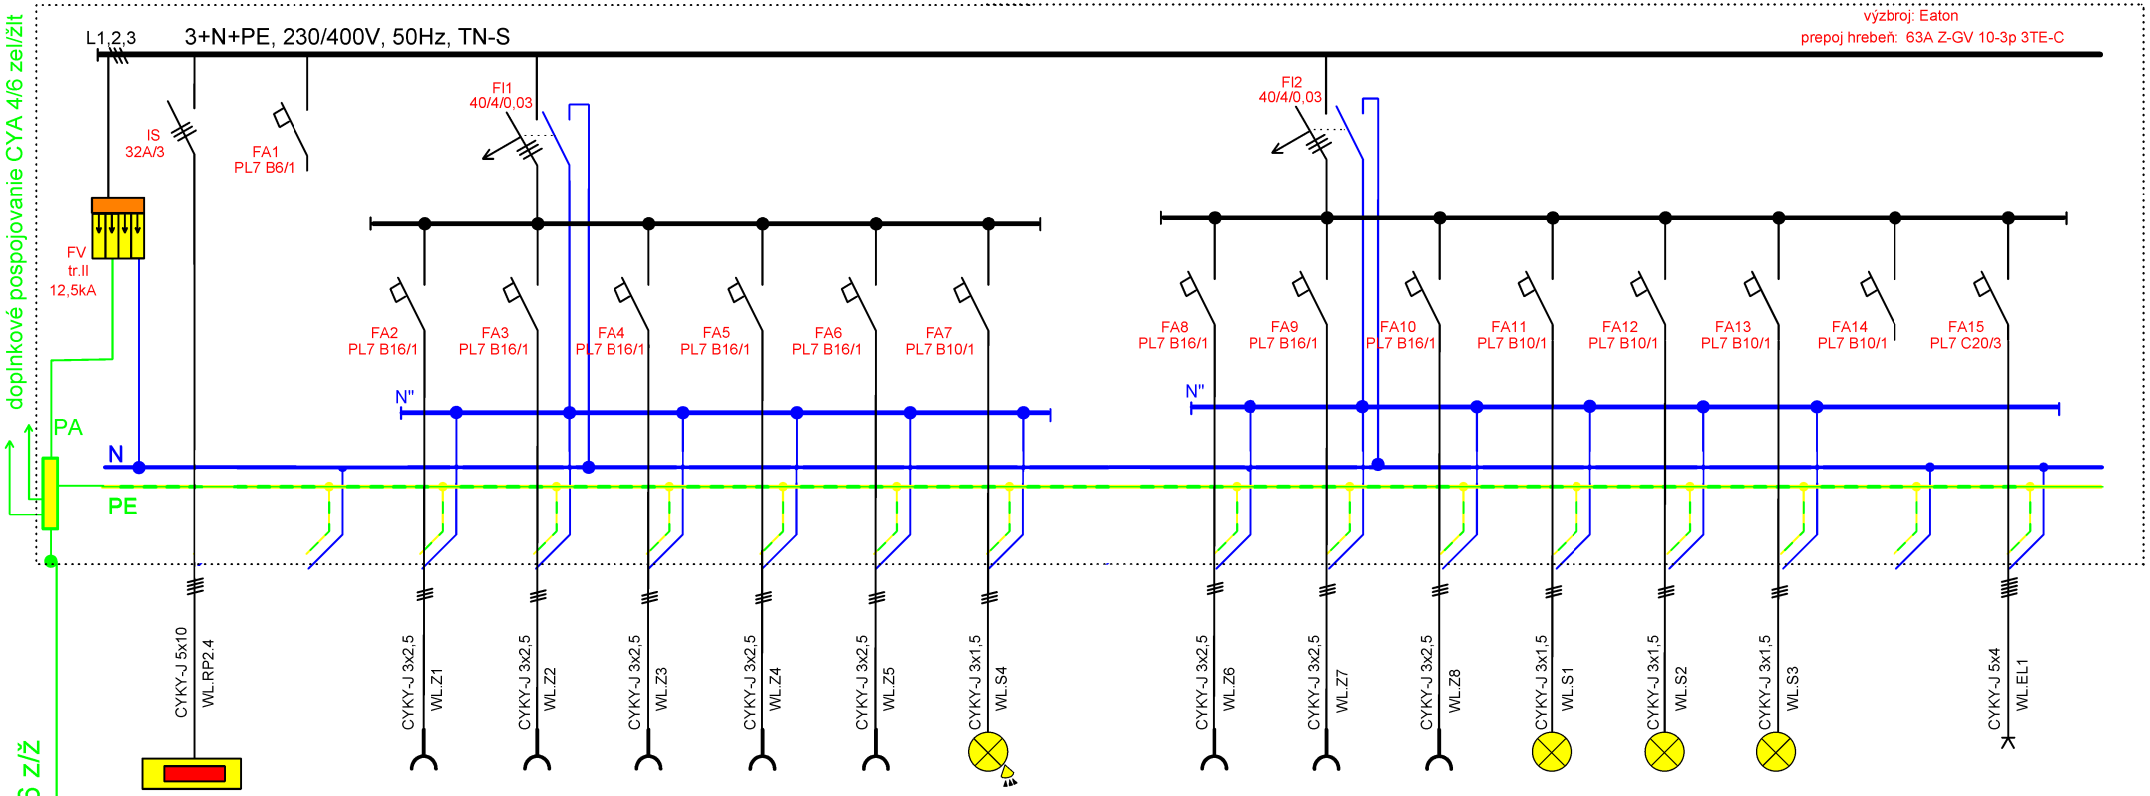

RP2.4	REZERVA	Zásuvka Z1	Zásuvka Z2	Zásuvka Z3	Zásuvka Z4	Zásuvka Z5	Svetlo S4		Zásuvka Z6	Zásuvka Z7	Zásuvka Z8	Svetlo S1	Svetlo S2	Svetlo S3	REZ.	Výťah
hl. prívod		zásuvky	zásuvky	zásuvky	zásuvky	zásuvky	cez PIR		zásuvky	zásuvky	zásuvky					
prívod z RP1.1		230V/0,5kW	230V/0,5kW	230V/0,5kW	230V/0,5kW	230V/0,5kW	230V/0,5kW		230V/0,5kW	230V/0,5kW	230V/0,5kW	230V/0,5kW	230V/0,5kW	230V/0,5kW		400V/2,5kW


istenie a kábel prispôsobiť technológii výťahu

V. uzemňovacia prípojnica

VUP

FeZn D10

SZ svorka

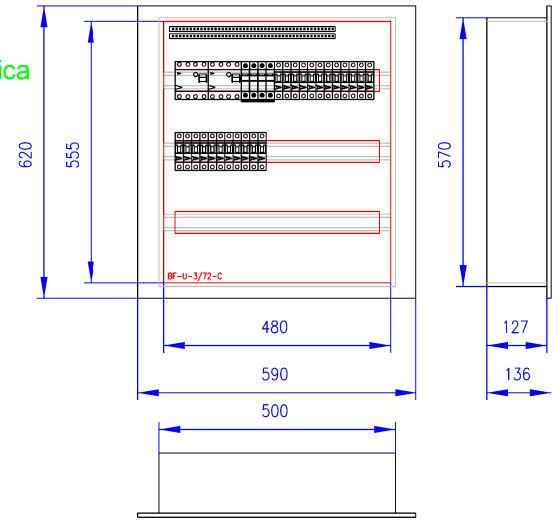

Rozvodnica	Velkoobsahové rozvodnice Xboard, rad BF-U
Rozvodnica	Plechová velkoobsahová rozvodnica. Stupeň krytia IP30. Maximálny prúd 160A Vrátane N/PE svorkovnice.
Poloha:	POD omietkou
Farba:	Biela
Dvere:	Plechové plné
Zadný kryt:	Súčasť rozvádzačovej skrine
Konštrukcia:	S DIN lištami
Počet radov, modulov:	Počet radov 3. Počet modulov 72.
Vonkajšie rozmery	590 x 620 x 136 (Šírka x Výška x Hĺbka)
Vnútorné rozmery:	480 x 555 (Šírka x Výška)
Výklenok:	500 x 570 x 127 (Šírka x Výška x Hĺbka)
Krytie:	IP30/20
Skratový prúd Ik::	10kA
Inštalovaný príkon:	8,6kW
Súdobý príkon:	6kW
Vypočítaný prúd Iv:	9A
Menovitý prúd In:	25A

Časť: **ELEKTROTECHNIKA**

Vyhotovenie:

ELEKTROPROJEKCIA
Ing. Michal MIKULA
AUTORIZOVANÝ STAVEBNÝ INŽINIER 4835*SP*I4
Párnica 424, 026 01 DOLNÝ KUBÍN
elektrotechnik špecialista
osv. č. 0005-IZA/2006 EZ P A E2

Hlavný projektant:	Ing. Michal MIKULA
Zodpovedný projektant:	Ing. Michal MIKULA
Vypracoval:	Ing. Michal MIKULA

Investor:	Mesto Prievidza, Námestie slobody 14, 971 01 Prievidza	Formát:	1xA4
Stavba:	REKONŠTRUKCIA MŠ NA UL. M. MIŠÍKA, PRIEVIDZA OBJEKT - PAVILÓN 2	Dátum:	2017
		Účel:	PPSP+RP
		Číslo výkresu:	E-06
Objekt:	SO02 - Rozvádzač RP2.4	Arch. číslo:	020bMM2017
Obsah výkresu:	jednopólová schéma rozvádzača RP2.4	Mierka:	N