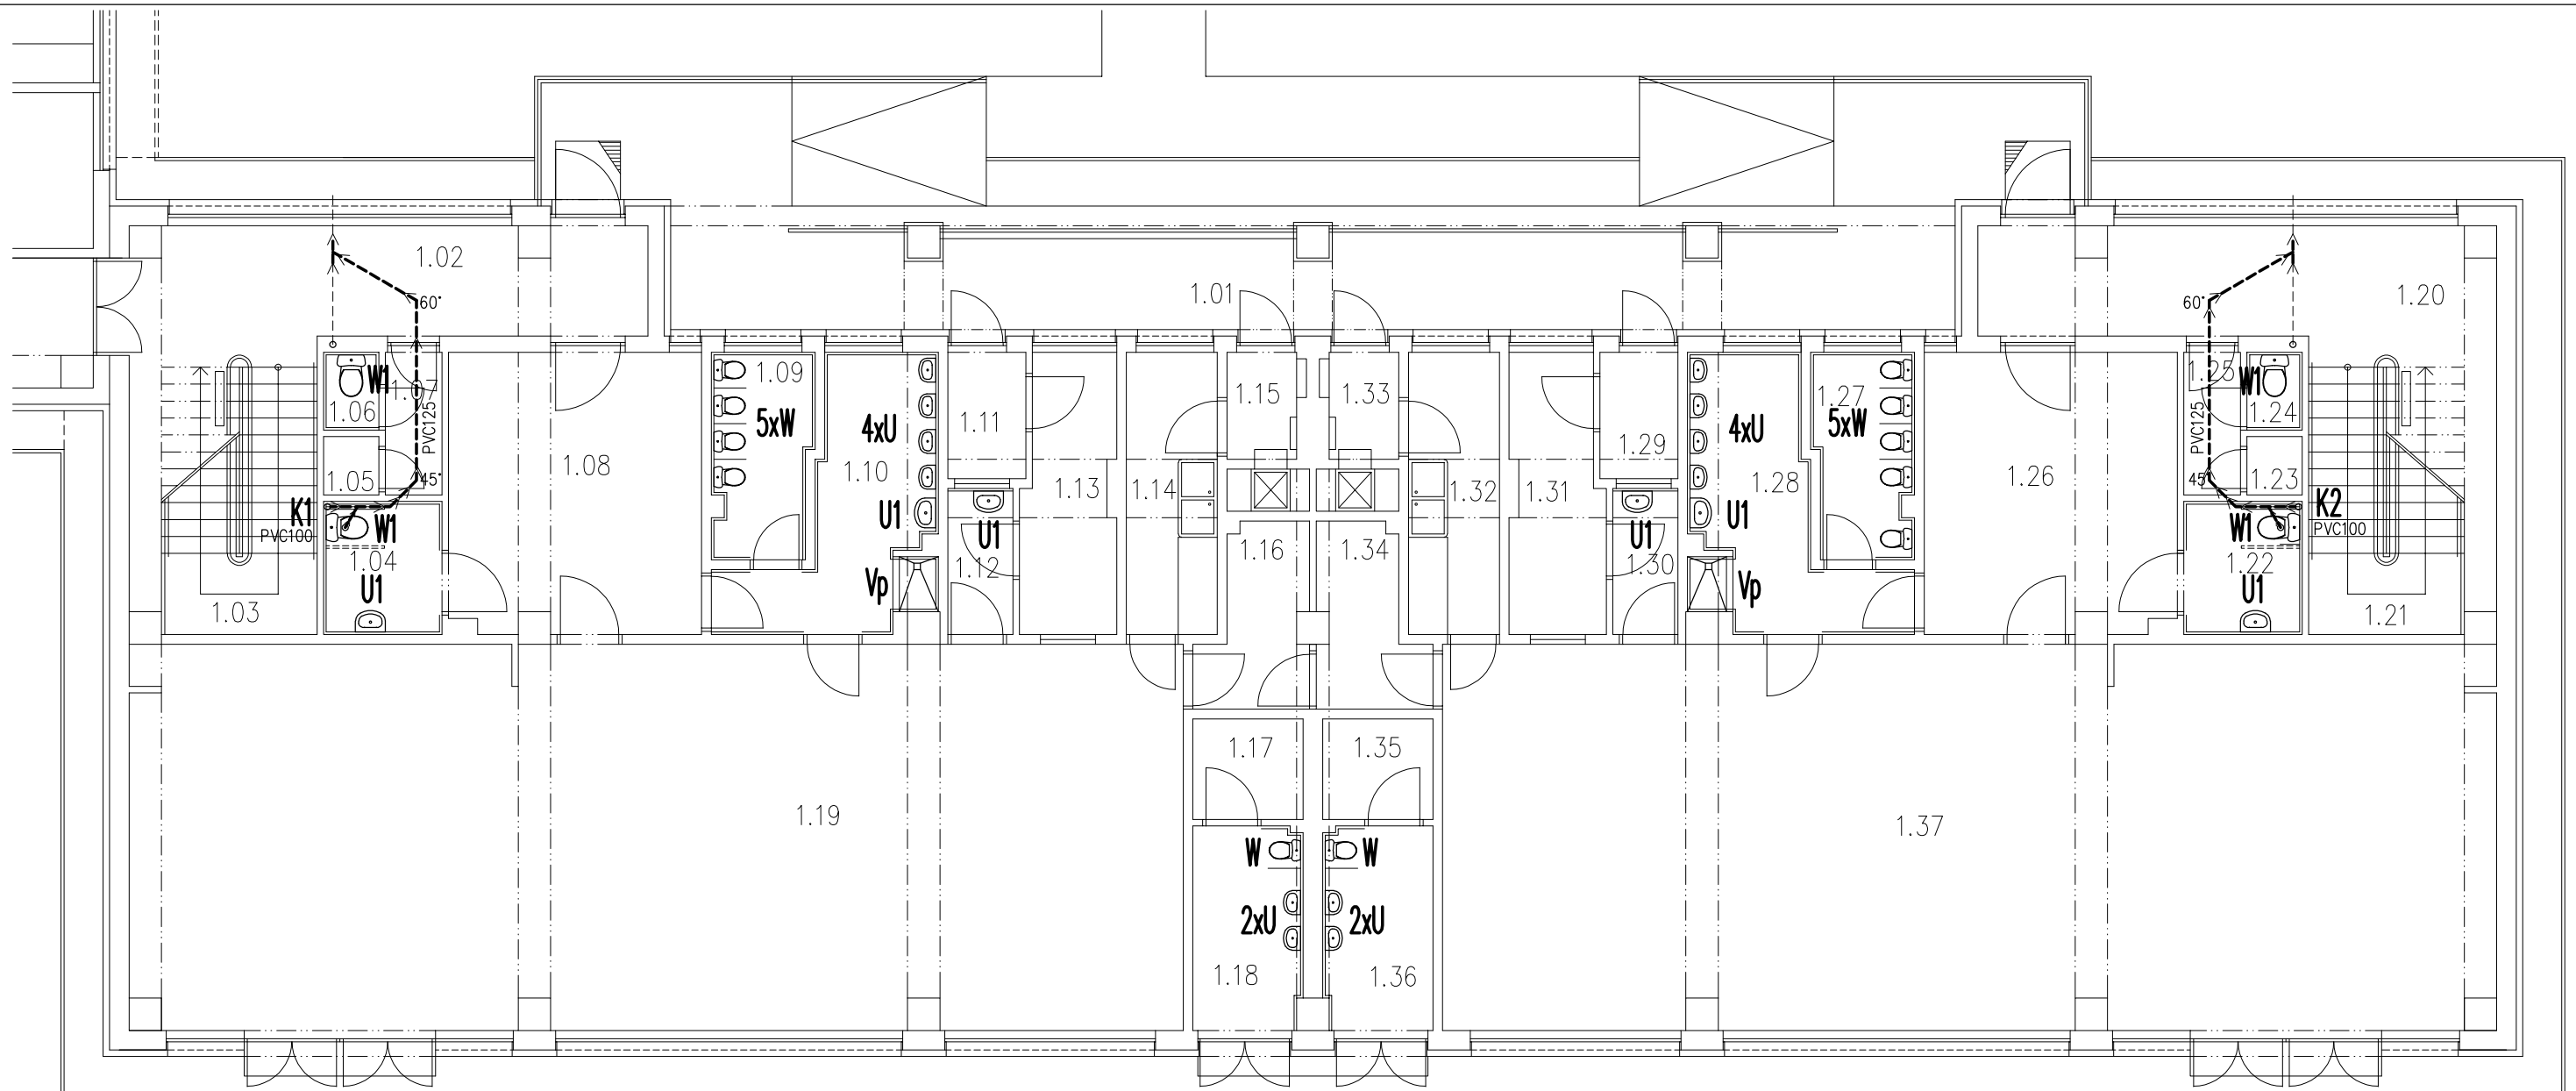


LEGENDA:

U	Umývadlo pre deti, vrátane zápachovej uzávierky a nástenného výtokového ventilu
U1	Umývadlo pre dospelých, vrátane zápachovej uzávierky a nástennej batérie
W	WC misa pre deti, vrátane nádržky na omietku a rohového ventilu
W1	WC misa pre dospelých, vrátane nádržky na omietku a rohového ventilu
Vp	Podlahová vpust, vrátane sprchovej batérie a sprchovej súpravy

* Zmeny oproti projektu je treba konzultovat s investorom a projektantom.

LEGENDA:

PVC-U a PP kanalizačné potrubie, výrobca Plastika a. s. Nitra.

PVC-U a PP kanalizačné potrubie, výrobca Plastika a. s. Nitra, potrubie vedené pod úrovňou podlahy alebo pod úrovňou terénu

pozn.: splaškové odpadové potrubie odvetrané vetracou hlavicou nad strechu objektu

pozn´.: splaškové odpadové potrubie odvetrané privzdušňovacím ventilom HL 904

*** Pôvodné zariaďovacie predmety, ktorých sa týka výmena za nové (hrubšie vyznačené), budú demontované vrátane výtokových armatúr, rohových ventilov, zápachových uzávierok a ostatného príslušenstva.**

KRESLIL:	PROJEKTANT:	ZODP. PROJEKTANT
ING. IVAN MAKOVINSKÝ	ING. ŠTEFAN KOŠÍK	ING. ŠTEFAN KOŠÍK

STAVEBNÍK : Mesto Prievidza, Námestie slobody 14, 971 01 Prievidza

IPP Partner
Inovation Plan Partner
IPP Partner s.r.o.
Adresa: ul. Astrová 19, 971 01 Prievidza, tel./fax: +421 +046 5421 888

MIESTO STAVBY : Prievidza, Ul. M. Mišíka, č.p. 2068

STAVBA : REKONŠTRUKCIA MŠ NA UL. M. MIŠÍKA, PRIEVIDZA

OBJEKT : SO02 PAVILÓN 2

ČASŤ : Zdravotechnika

OBSAH VÝKRESU : Pôdorys 1.NP - kanalizácia

ZÁKAZKA Č.		SADA:
PC SÚBOR		
STUPEŇ	RP	
DÁTUM	03/2017	
FORMÁT	2XA4	

MIERKA	PROFESIA	Č. VÝKRESU
1:100	ZTI	01