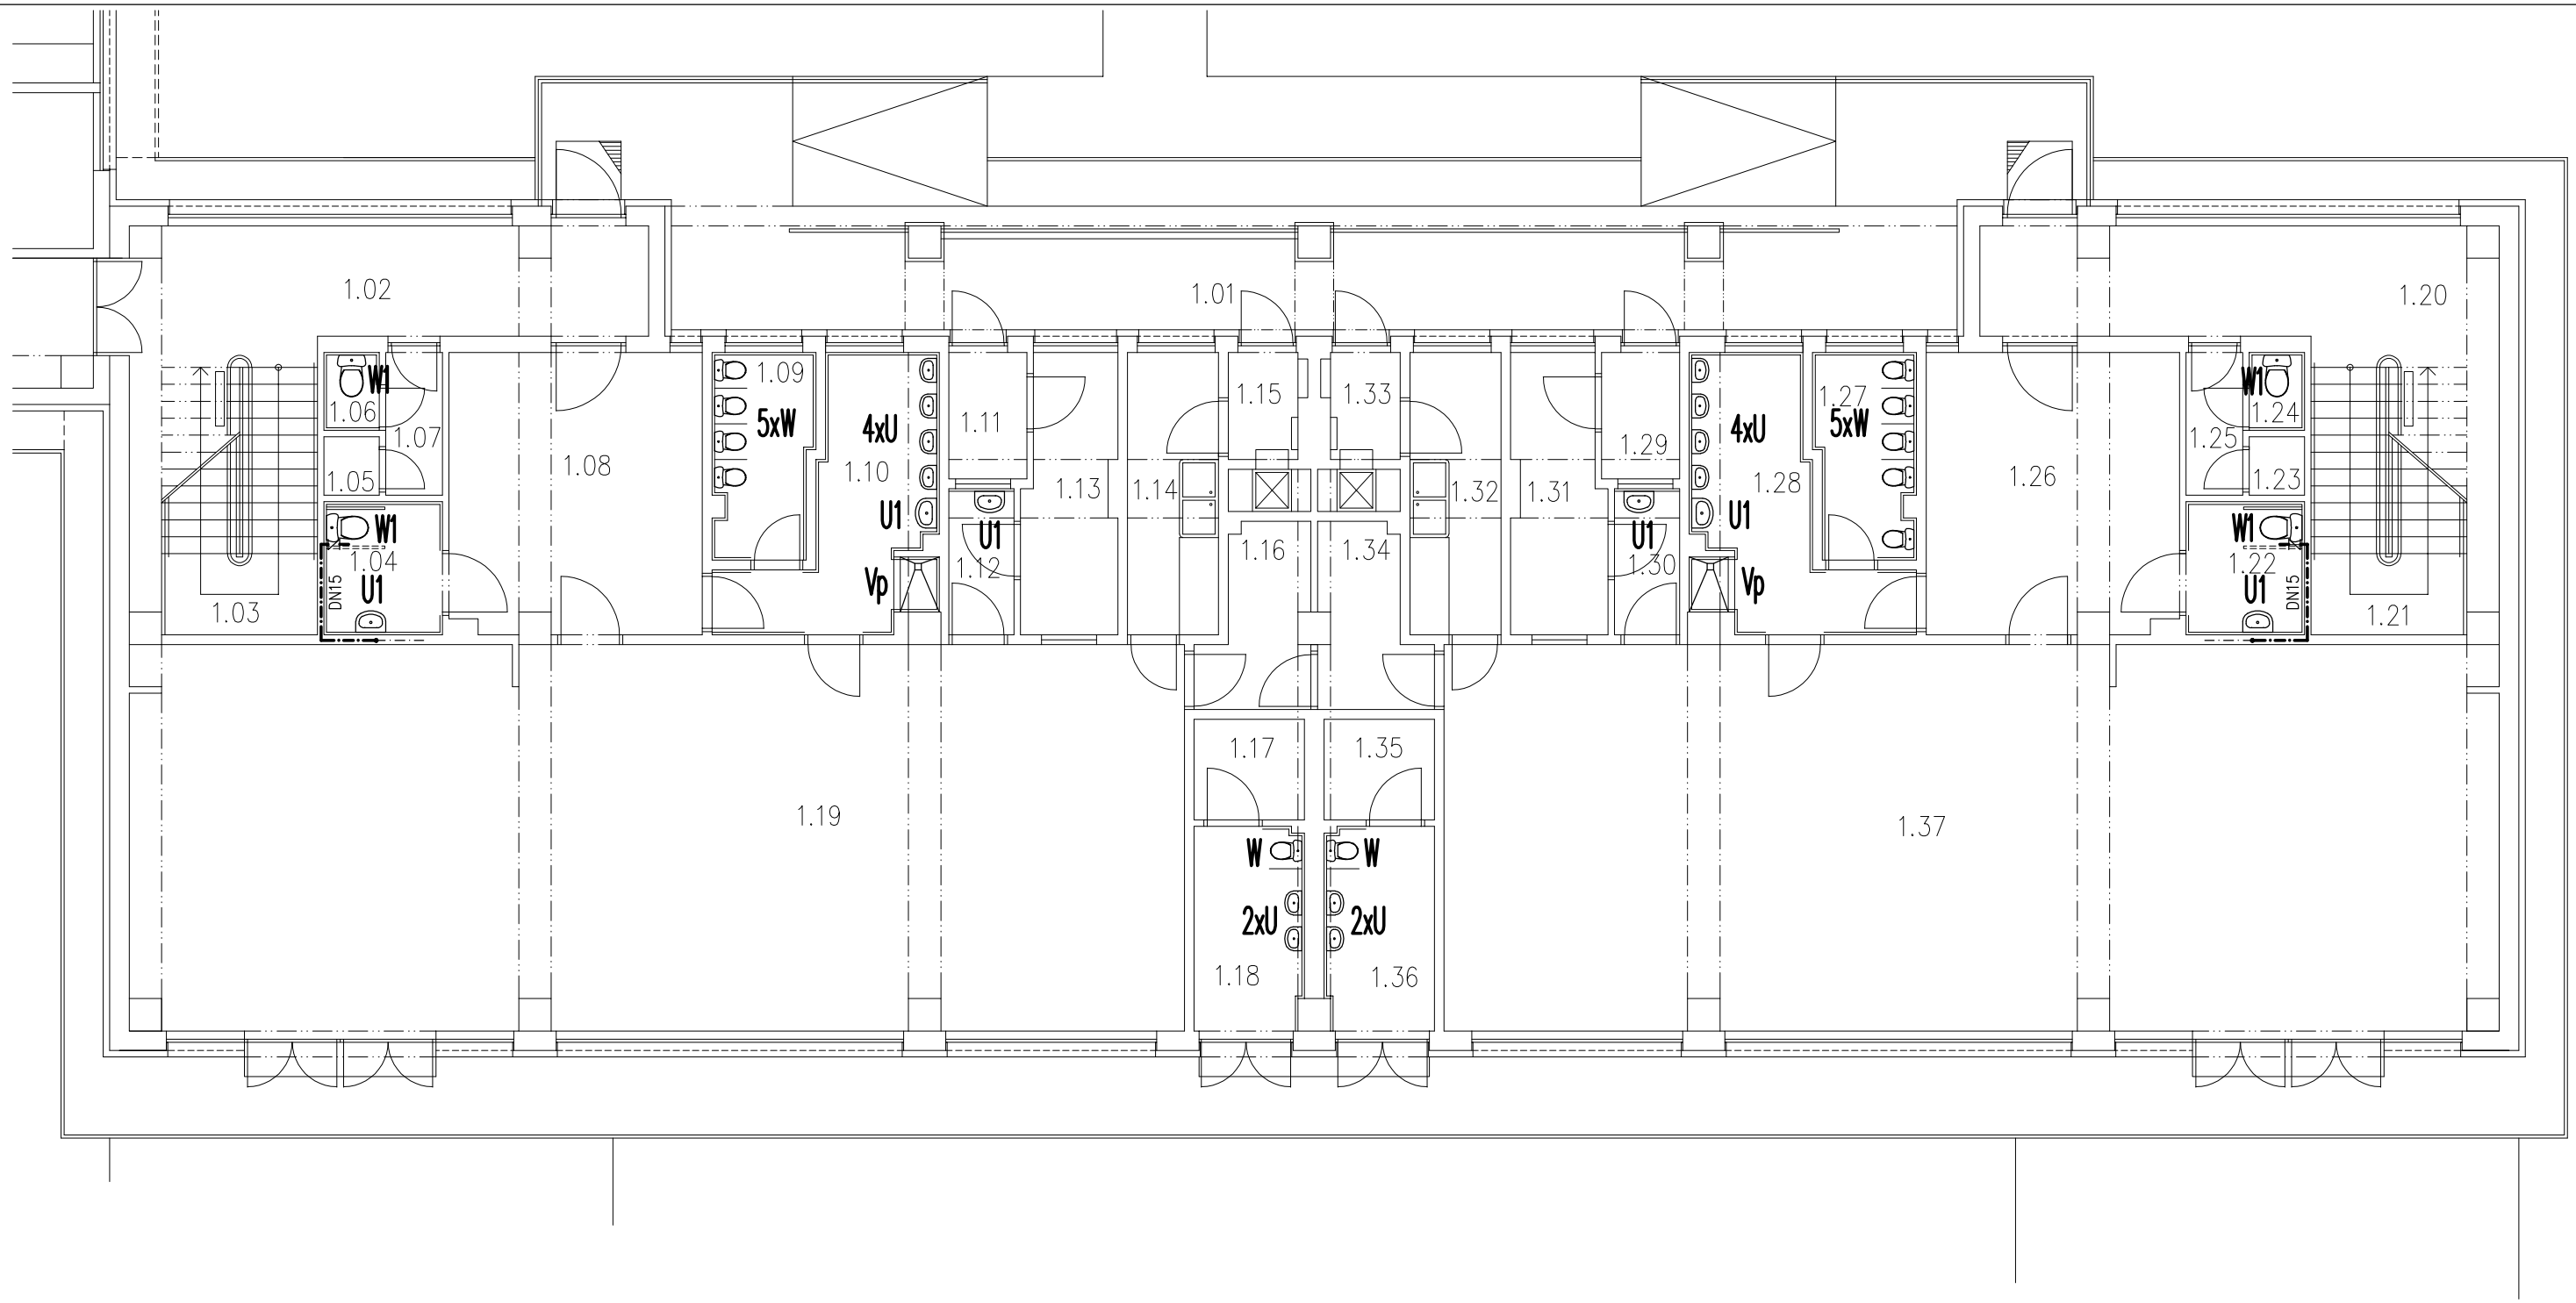



## LEGENDA:

| | |
|---|---|
| U | Umývadlo pre deti, vrátane zápachovej uzávierky a nástenného výtokového ventilu |
| U1 | Umývadlo pre dospelých, vrátane zápachovej uzávierky a nástennej batérie |
| W | WC misa pre deti, vrátane nádržky na omietku a rohového ventilu |
| W1 | WC misa pre dospelých, vrátane nádržky na omietku a rohového ventilu |
| Vp | Podlahová vpusť, vrátane sprchovej batérie a sprchovej súpravy |

* Zmeny oproti projektu je treba konzultovať s investorom a projektantom.

## LEGENDA:

Studená voda, potrubie PE-Al-PEXc VIEGA Pexfit Pro, spájené lisovanými spojmi, prechod na menšiu svetlosť je riešená redukovanými "T"- kusmi

Teplá úžitková voda, potrubie PE-Al-PEXc VIEGA Pexfit Pro, spájené lisovanými spojmi, prechod na menšiu svetlosť je riešená redukovanými "T"- kusmi

*** Pôvodné zariaďovacie predmety, ktorých sa týka výmena za nové (hrubšie vyznačené), budú demontované vrátane výtokových armatúr, rohových ventilov, zápachových uzávierok a ostatného príslušenstva.**

| KRESLIL: | PROJEKTANT: | ZODP. PROJEKTANT |
|---|---|---|
| ING. IVAN MAKOVINSKÝ | ING. ŠTEFAN KOŠÍK | ING. ŠTEFAN KOŠÍK |
| | | |

STAVEBNÍK : Mesto Prievidza, Námestie slobody 14, 971 01 Prievidza

IPP Partner
Inovation Plan Partner
IPP Partner s.r.o.
Adresa: ul. Astrová 19, 971 01
Prievidza, tel./fax: +421 +046 5421 888

MIESTO STAVBY : Prievidza, Ul. M. Mišíka, č.p. 2068

STAVBA : REKONŠTRUKCIA MŠ NA UL. M. MIŠÍKA, PRIEVIDZA

OBJEKT : SO02 PAVILÓN 2

ČASŤ : Zdravotechnika

OBSAH VÝKRESU : Pôdorys 1.NP - vodovod

| | | |
|---|---|---|
| ZÁKAZKA Č. | | SADA: |
| PC SÚBOR | | |
| STUPEŇ | RP | |
| DÁTUM | 03/2017 | |
| FORMÁT | 2XA4 | |

| MIERKA | PROFESIA | Č. VÝKRESU |
|---|---|---|
| 1:100 | ZTI | 03 |