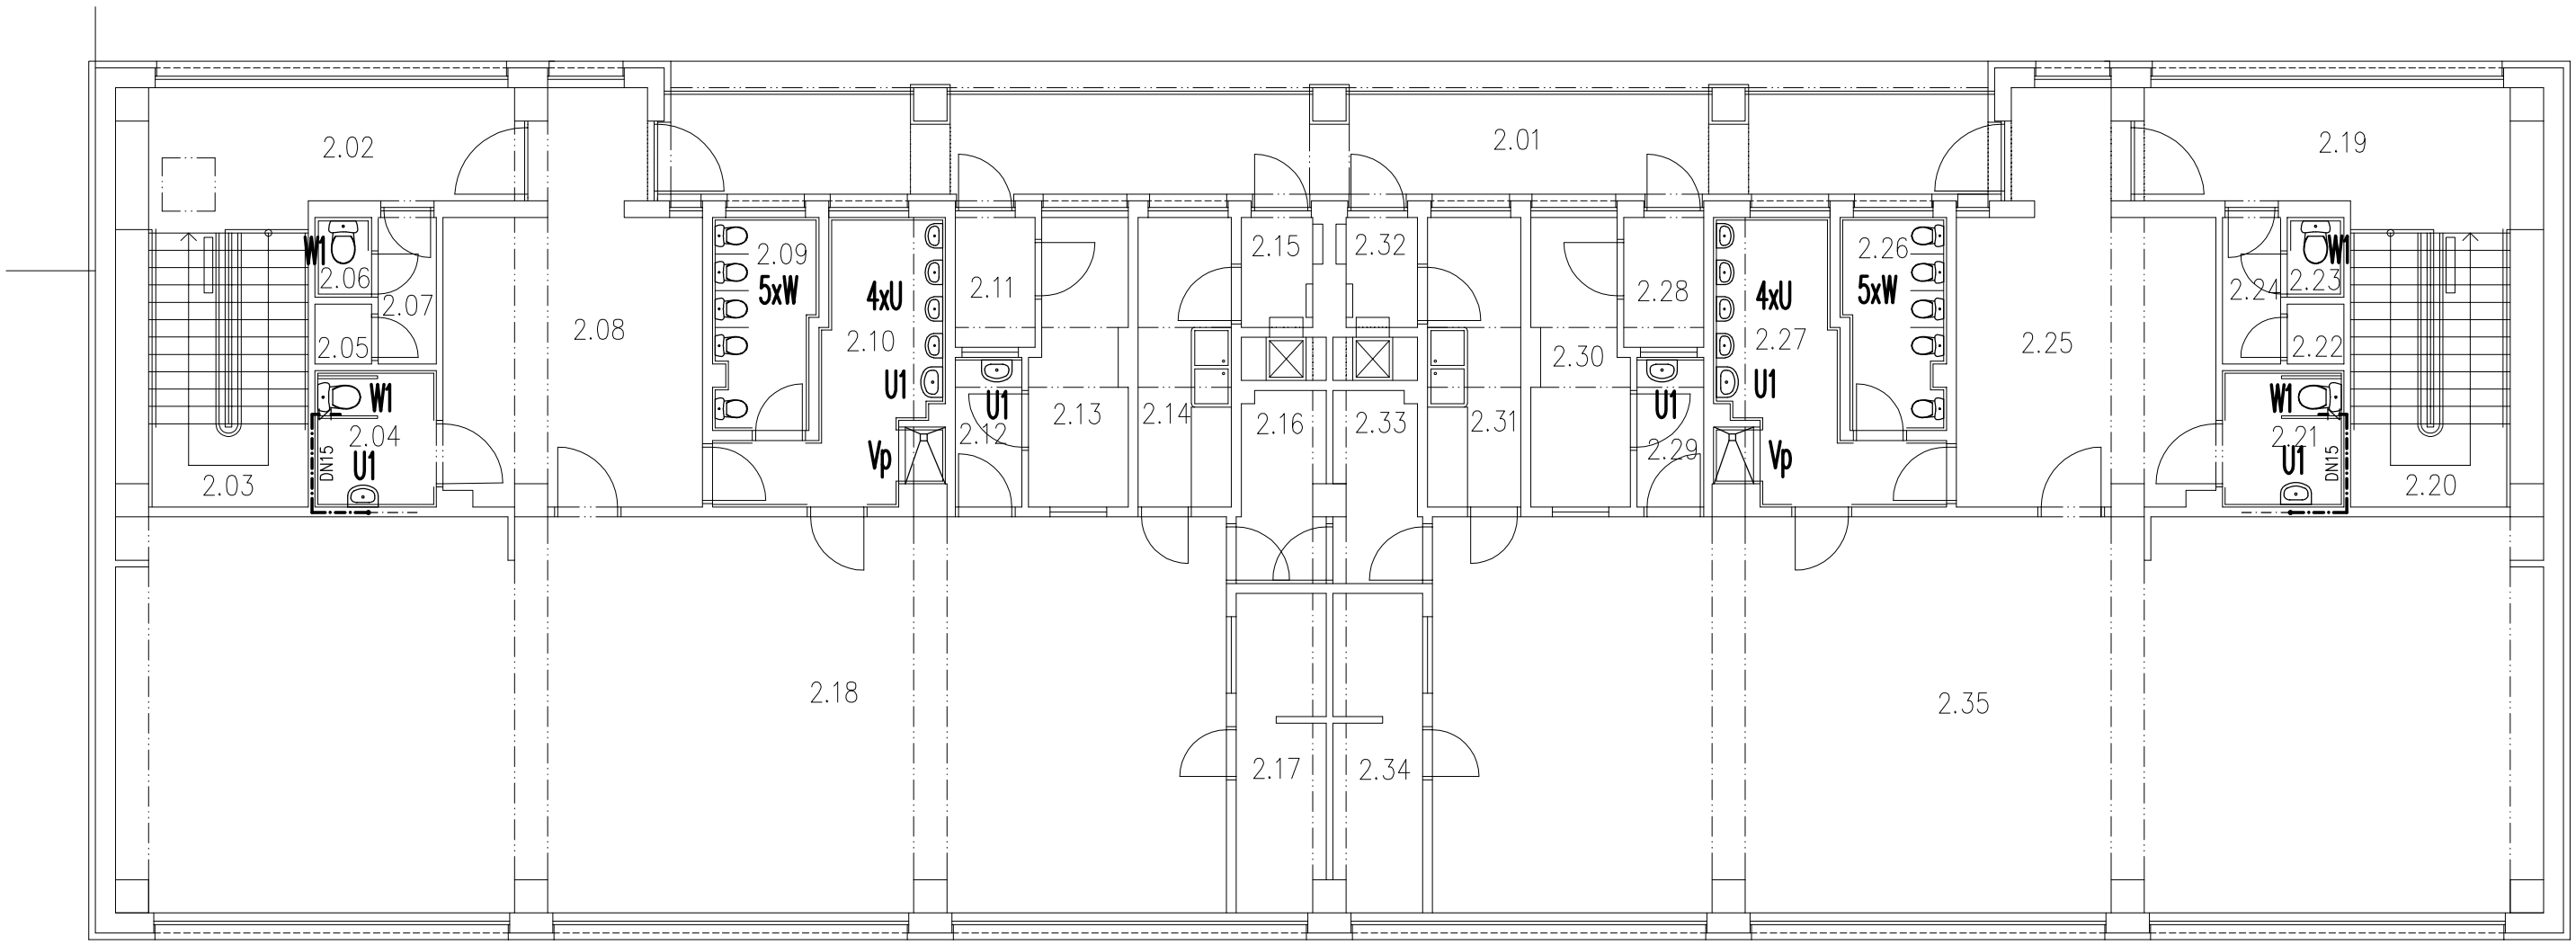


LEGENDA:

U Umývadlo pre deti, vrátane zápachovej uzávierky a nástenného výtokového ventilu
U1 Umývadlo pre dospelých, vrátane zápachovej uzávierky a nástennej batérie
W WC misa pre deti, vrátane nádržky na ornietku a rohového ventilu
W1 WC misa pre dospelých, vrátane nádržky na ornietku a rohového ventilu
Vp Podlahová vpusť, vrátane sprchovej batérie a sprchovej súpravy

* Zmeny oproti projektu je treba konzultovat s investorom a projektantom.

LEGENDA:

Studená voda, potrubie PE-Al-PEXc VIEGA Pexfit Pro, spájené lisovanými spojmi, prechod na menšiu svetlosť je riešená redukovanými "T"- kusmi

Teplá úžitková voda, potrubie PE-Al-PEXc VIEGA Pexfit Pro, spájené lisovanými spojmi, prechod na menšiu svetlosť je riešená redukovanými "T"- kusmi

*** Pôvodné zariaďovacie predmety, ktorých sa týka výmena za nové (hrubšie vyznačené), budú demontované vrátane výtokových armatúr, rohových ventilov, zápachových uzávierok a ostatného príslušenstva.**

KRESLIL:	PROJEKTANT:	ZODP. PROJEKTANT
ING. IVAN MAKOVINSKÝ	ING. ŠTEFAN KOŠÍK	ING. ŠTEFAN KOŠÍK

STAVEBNÍK : Mesto Prievidza, Námestie slobody 14, 971 01 Prievidza

IPP Partner
Inovation Plan Partner
IPP Partner s.r.o.
Adresa: ul. Astrová 19, 971 01
Prievidza, tel./fax: +421 +046 5421 888

MIESTO STAVBY : Prievidza, Ul. M. Mišíka, č.p. 2068

STAVBA : REKONŠTRUKCIA MŠ NA UL. M. MIŠÍKA, PRIEVIDZA

OBJEKT : SO02 PAVILÓN 2

ČASŤ : Zdravotechnika

ZÁKAZKA Č.		SADA:
PC SÚBOR		
STUPEŇ	RP	
DÁTUM	03/2017	
FORMÁT	2XA4	

OBSAH VÝKRESU : Pôdorys 2.NP - vodovod

MIERKA	PROFESIA	Č. VÝKRESU
1:100	ZTI	04