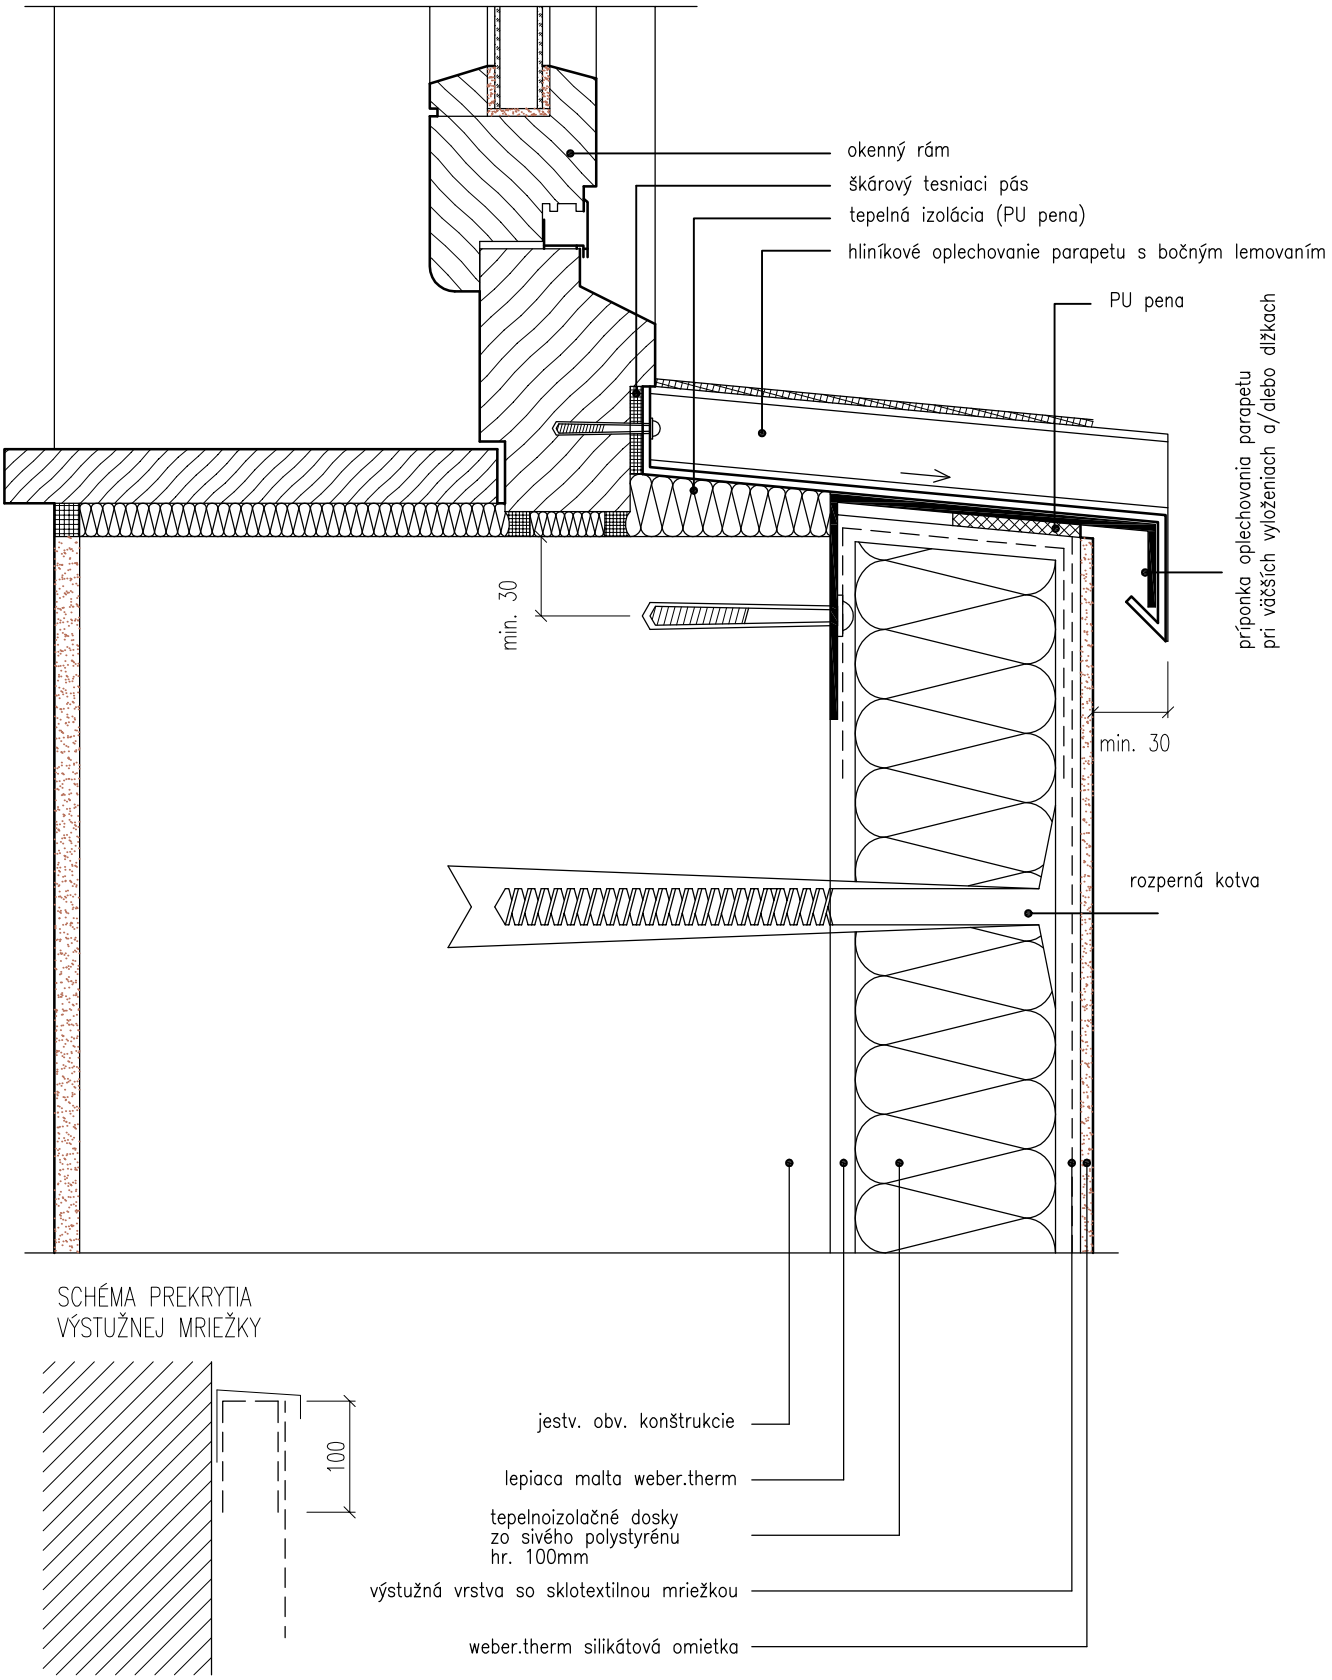


STYK OKNA S VONK. HLINÍK. OPLECH. PARAPETU