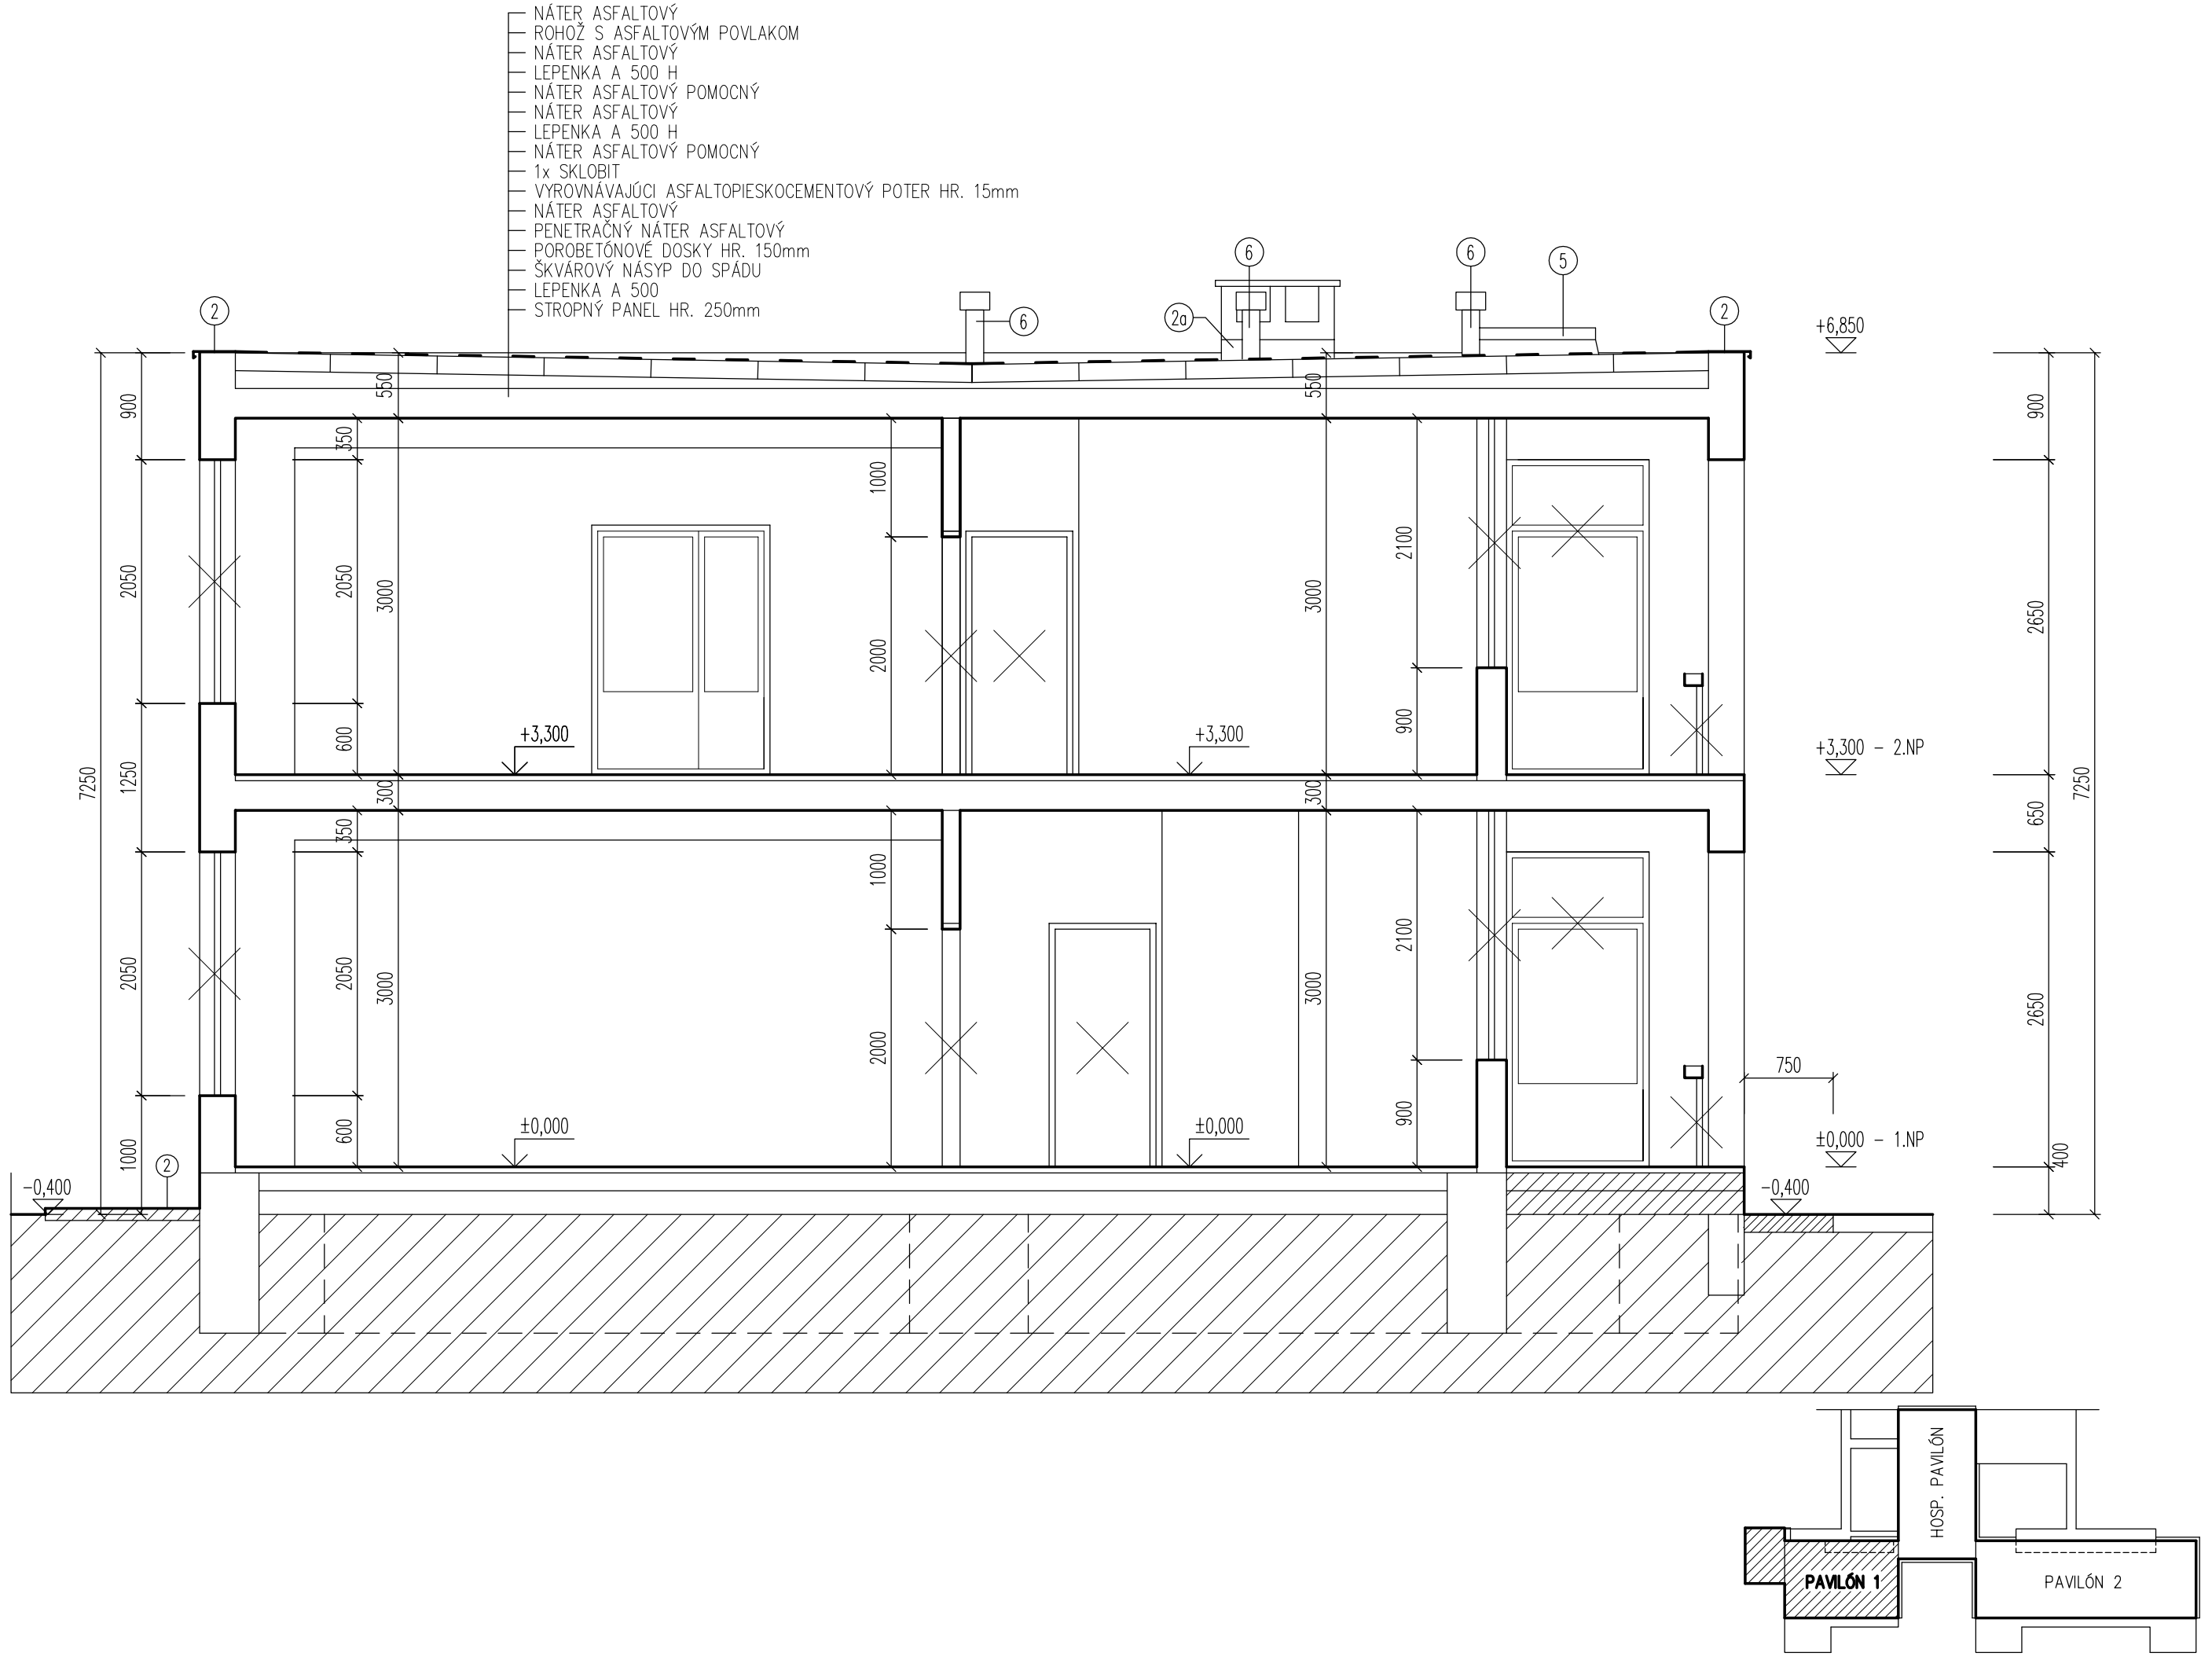


LEGENDA BÚRACÍCH A DEMONTÁŽNYCH PRÁC:

(1) – DEMONTÁŽ ROZVODOV BLESKOZVODU ZO STREŠNÝCH ROVÍN, ATÍK, ODVETRACÍCH POTRUBÍ A VETRACÍCH ŠÁCHT A ZVISLÝCH ZVODOV O DL. 6,9m – 3KS
(2) – DEMONTÁŽ OPLECHOVANIA ATIKY Z OCELOVÉHO POZINKOVANÉHO PLECHU R.Š. cca 500mm V CELKOVEJ DĽŽKE 82,00m
(2a) – DEMONTÁŽ KRYCEJ LIŠTY NA ODVETRACEJ ŠACHTE Z OCELOVÉHO POZINKOVANÉHO PLECHU R.Š. cca 100mm V CELKOVEJ DĽŽKE 2,65m
(3) – DEMONTÁŽ MRIEŽKY NA JESTVUJÚCEJ VPUSTI – 2KS
(4) – DEMONTÁŽ ODVETRACÍCH MRIEŽOK NA ATIKOVOM MURIVE, KRUHOVÉHO TVARU V POČTE – 18KS
(5) – DEMONTÁŽ POKLOPU VÝLEZU NA STRECHU AJ S OCELOVÝM RÁMOM A OPLECHOVANÍM ROZM. 750x750mm – 1KS
(6) – DEMONTÁŽ ODVETRACÍCH HLAVÍC d=100mm – 7KS
(7) – DEMONTÁŽ STREŠNÝCH ŽLABOV – DL. 13,3m A STREŠNÝCH ZVODOV – DL. 7,0m
(8) – DEMONTÁŽ OKAPOVÉHO OPLECHOVANIA Z OCELOVÉHO POZINKOVANÉHO PLECHU R.Š. cca 250mm V CELKOVEJ DĽŽKE 13,50m
(9) – DEMONTÁŽ OPLECHOVANIA MARKÍZY Z OCELOVÉHO POZINKOVANÉHO PLECHU V CELKOVEJ PLOCHE 3,30m2
– ZVESIŤ DVERNÉ KRÍDLA, OCELOVÉ ZÁRUBNE PONECHAŤ
– DEMONTOVAŤ VŠETKY OKENNÉ VÝPLNE
– V MIESTNOSTIACH HYGIENICKÉHO ZÁZEMIA ODSTRÁNIŤ PÔVODNÚ KERAMICKÚ DLAŽBU A KERAMICKÉ OBKLADY

LEGENDA BÚRACICH PRÁC:

BÚRANÉ KONŠTRUKCIE

EXISTUJÚCE KONŠTRUKCIE

(2) – VYBÚRAŤ OKAPOVÝ CHODNÍK

PRED ZAČATÍM STAV. PRÁC PREVERIŤ ROZMERY !!!

NAKOLKO NAVRHOVANÉ STAVEBNÉ DIELO JE PRESTAVBOU EXISTUJÚCEHO OBJEKTU, JE POTREBNÉ POČAS VÝSTAVBY VYKONÁVAŤ PRIEBEŽNE KONTROLNÉ MERANIA A PRÍPADNÉ ODCHÝLKY PROJEKTOVEJ DOKUMENTÁCIE OD SKUTOČNOSTI ZAKOMPONOVAŤ DO STAVEBNÉHO PROCESU

ZODP.PROJEKTANT	ARCH. PROJEKTU	VYPRACOVAL
Ing. Stanislav Poliak	Ing. Svatoslav Vážan	Ing. Svatoslav Vážan

Svatoslav Vážan – SAP
Školská 101/337, 972 01 Bojnice
tel: 0905 775 823
email: svatoslavvazan@gmail.com
IČO: 34 632 883

INVESTOR : Mesto Prievidza, Námestie slobody 14, 971 01 Prievidza
LOKALITA : Prievidza, Ul. M. Mišíka, č.p. 2068

REKONŠTRUKCIA MŠ NA UL. M. MIŠÍKA, PRIEVIDZA

SO 01 – PAVILÓN 1

PRIEČNY REZ A–A PÔVODNÝ STAV

FORMÁT:	3xA4
DÁTUM:	08/2015
STUPEŇ:	PSP+RP
ČÍSLO ZÁKAZKY:	08–2015
MIERKA:	ČÍSLO VÝKRESU:
1 : 50	SO 01-A-04