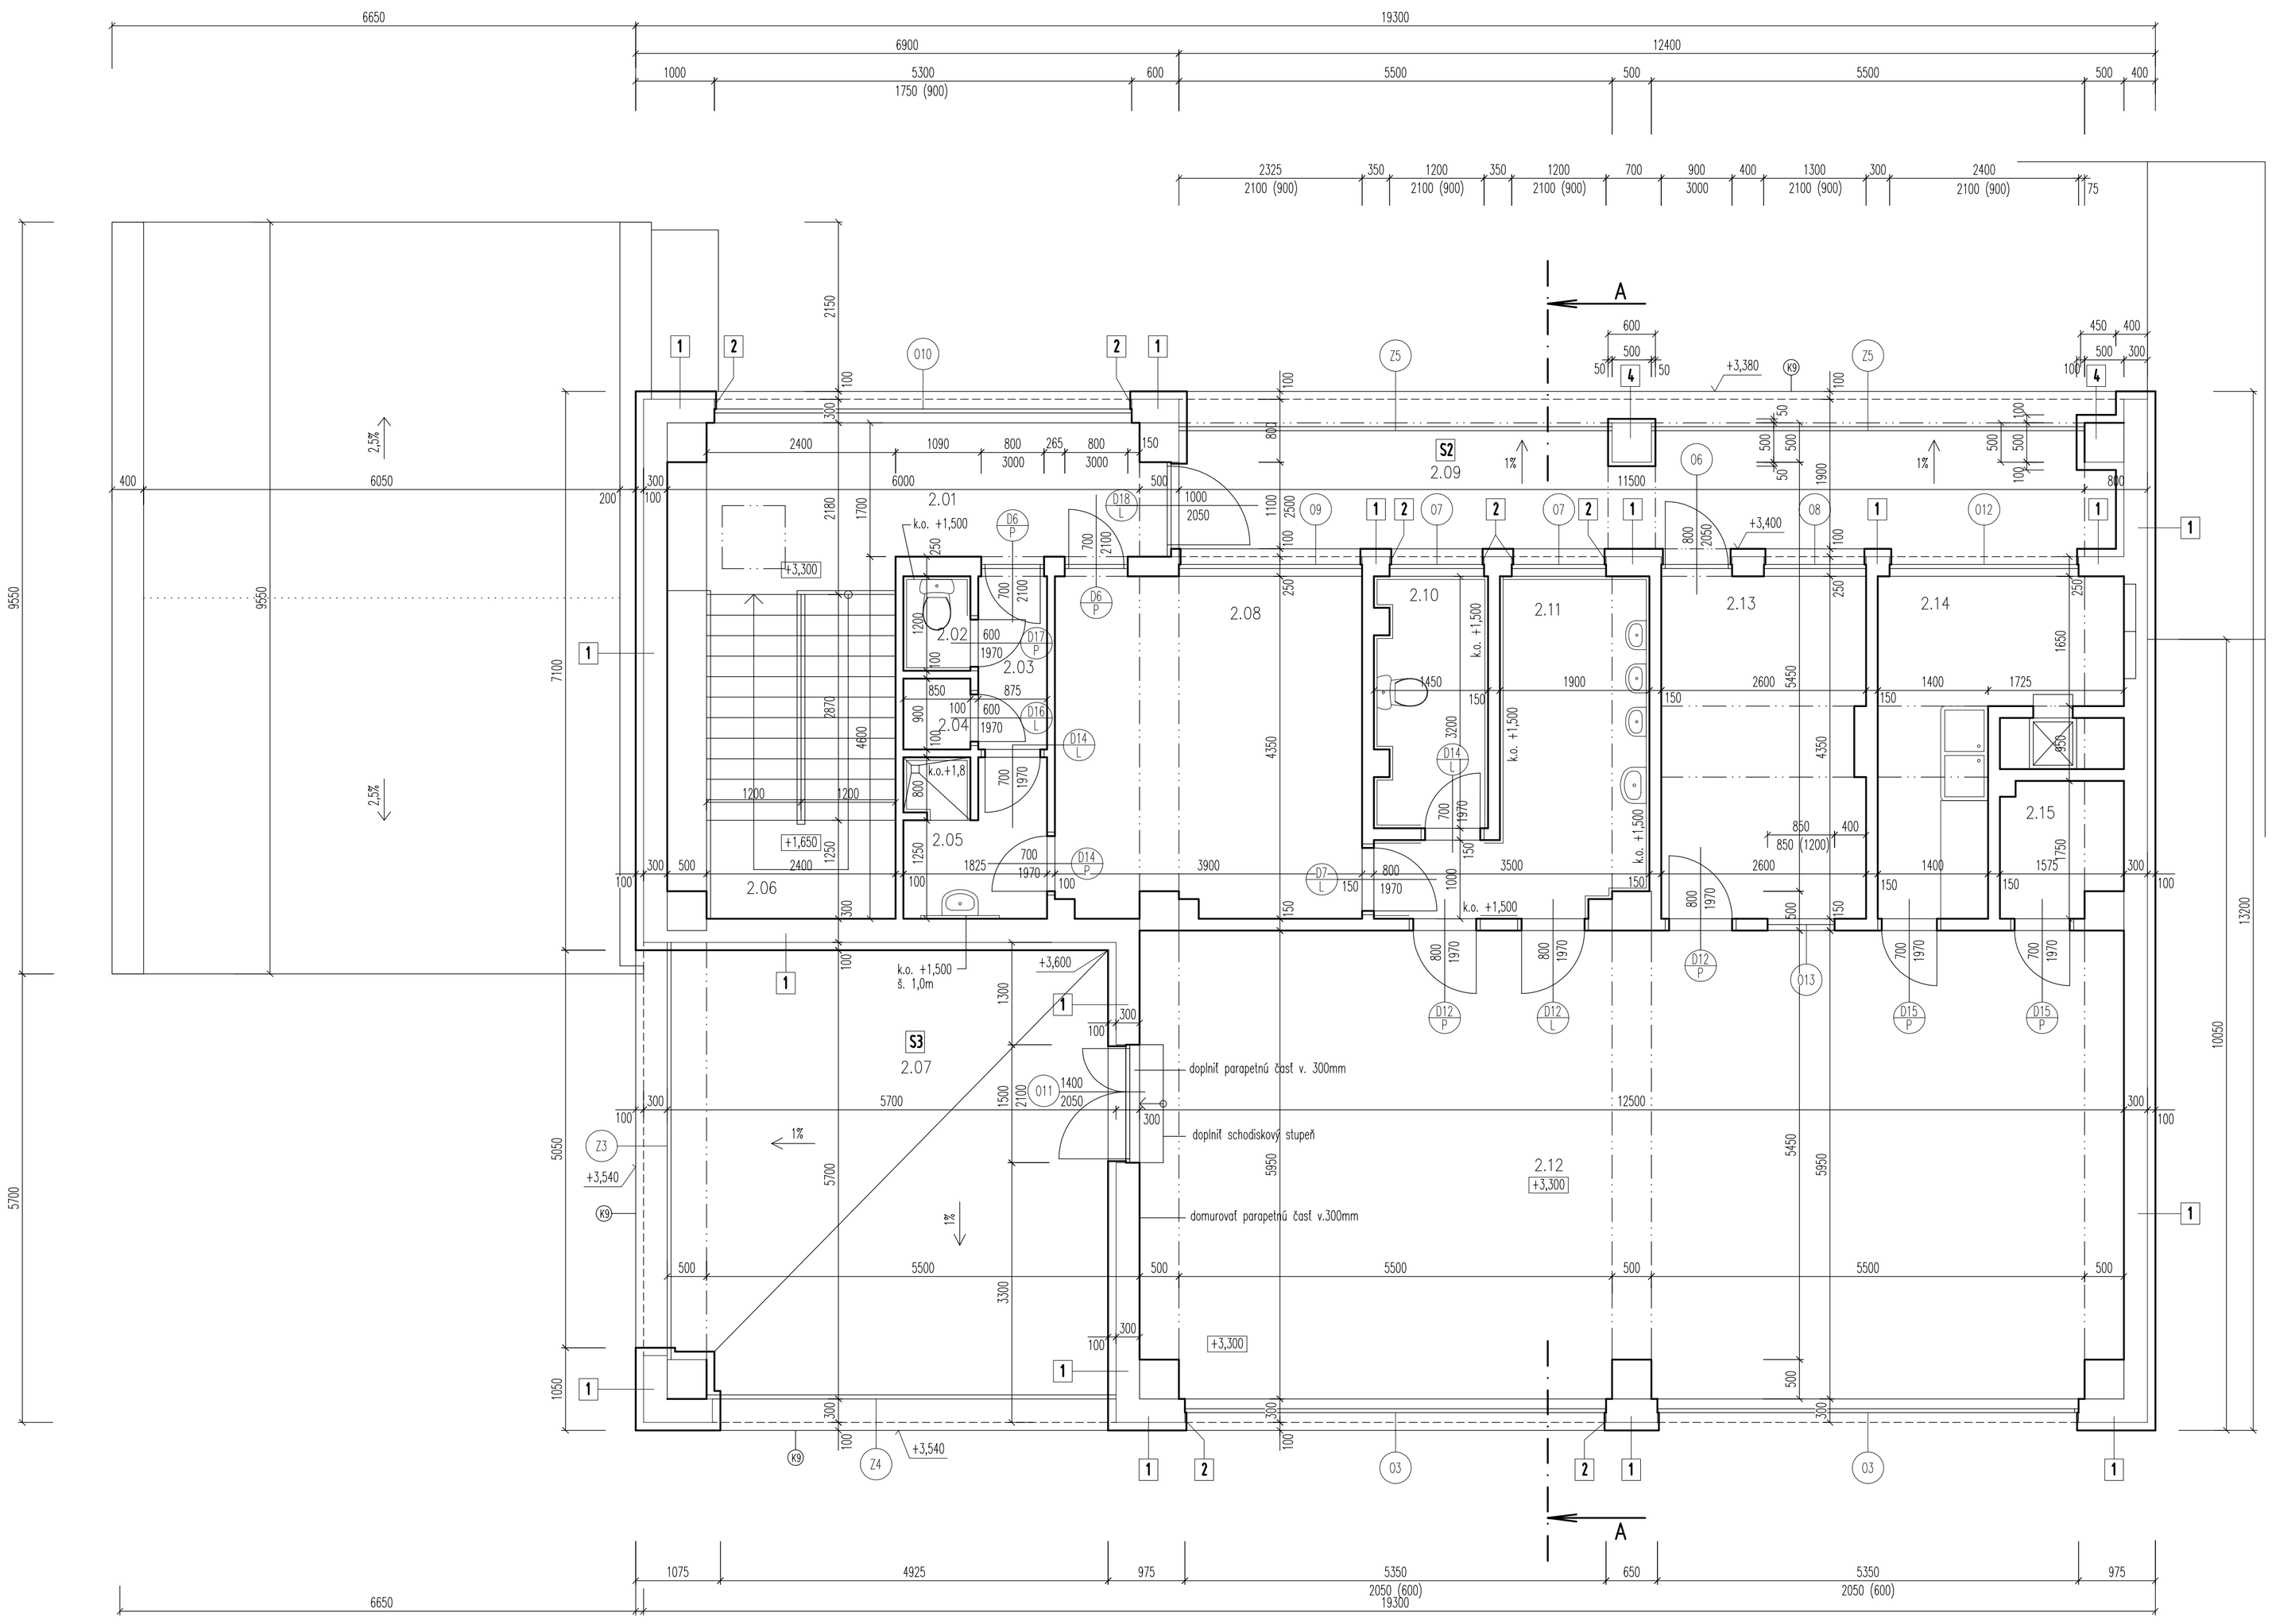

A
A
S2
2.09
S3
2.07
2.01
2.02
2.03
2.04
2.05
2.06
2.08
2.10
2.11
2.12
2.13
2.14
2.15
k.o. +1,500
k.o. +1,500
s. 1,0m
k.o.+1,8
+3,300
+3,380
+3,400
+3,600
+1,650
+3,540
+3,540
doplniť parapetnú časť v. 300mm
doplniť schodiskový stupeň
domurovať parapetnú časť v.300mm
6650
19300
6900
12400
1000
5300
1750 (900)
600
5500
500
5500
500
400
2325
2100 (900)
350
1200
2100 (900)
350
1200
2100 (900)
700
900
3000
400
1300
2100 (900)
300
2400
2100 (900)
75
9550
7100
5700
6050
2150
2.5%
2.5%
1%
1%
1%
1%
1075
4925
975
5350
2050 (600)
650
5350
2050 (600)
975
19300
6650
13200
10050
5700
5950
5450
5950
5050
1050
3300
4350
4350
2870
4800
2180
1700
1100
2500
2050
2100
1650
1575
1725
1400
1825
3900
3500
2600
1900
1450
3200
1970
2400
1090
800
3000
265
800
3000
150
6000
1000
2050
11500
1200
600
1970
850
875
900
600
1970
1200
1200
2400
1250
1250
1825
700
1970
800
1970
850
1200
400
1400
1575
1725
1650
1300
1400
2100
2050
5700
5500
5500
5500
5500
12500
3300
1970
1970
1970