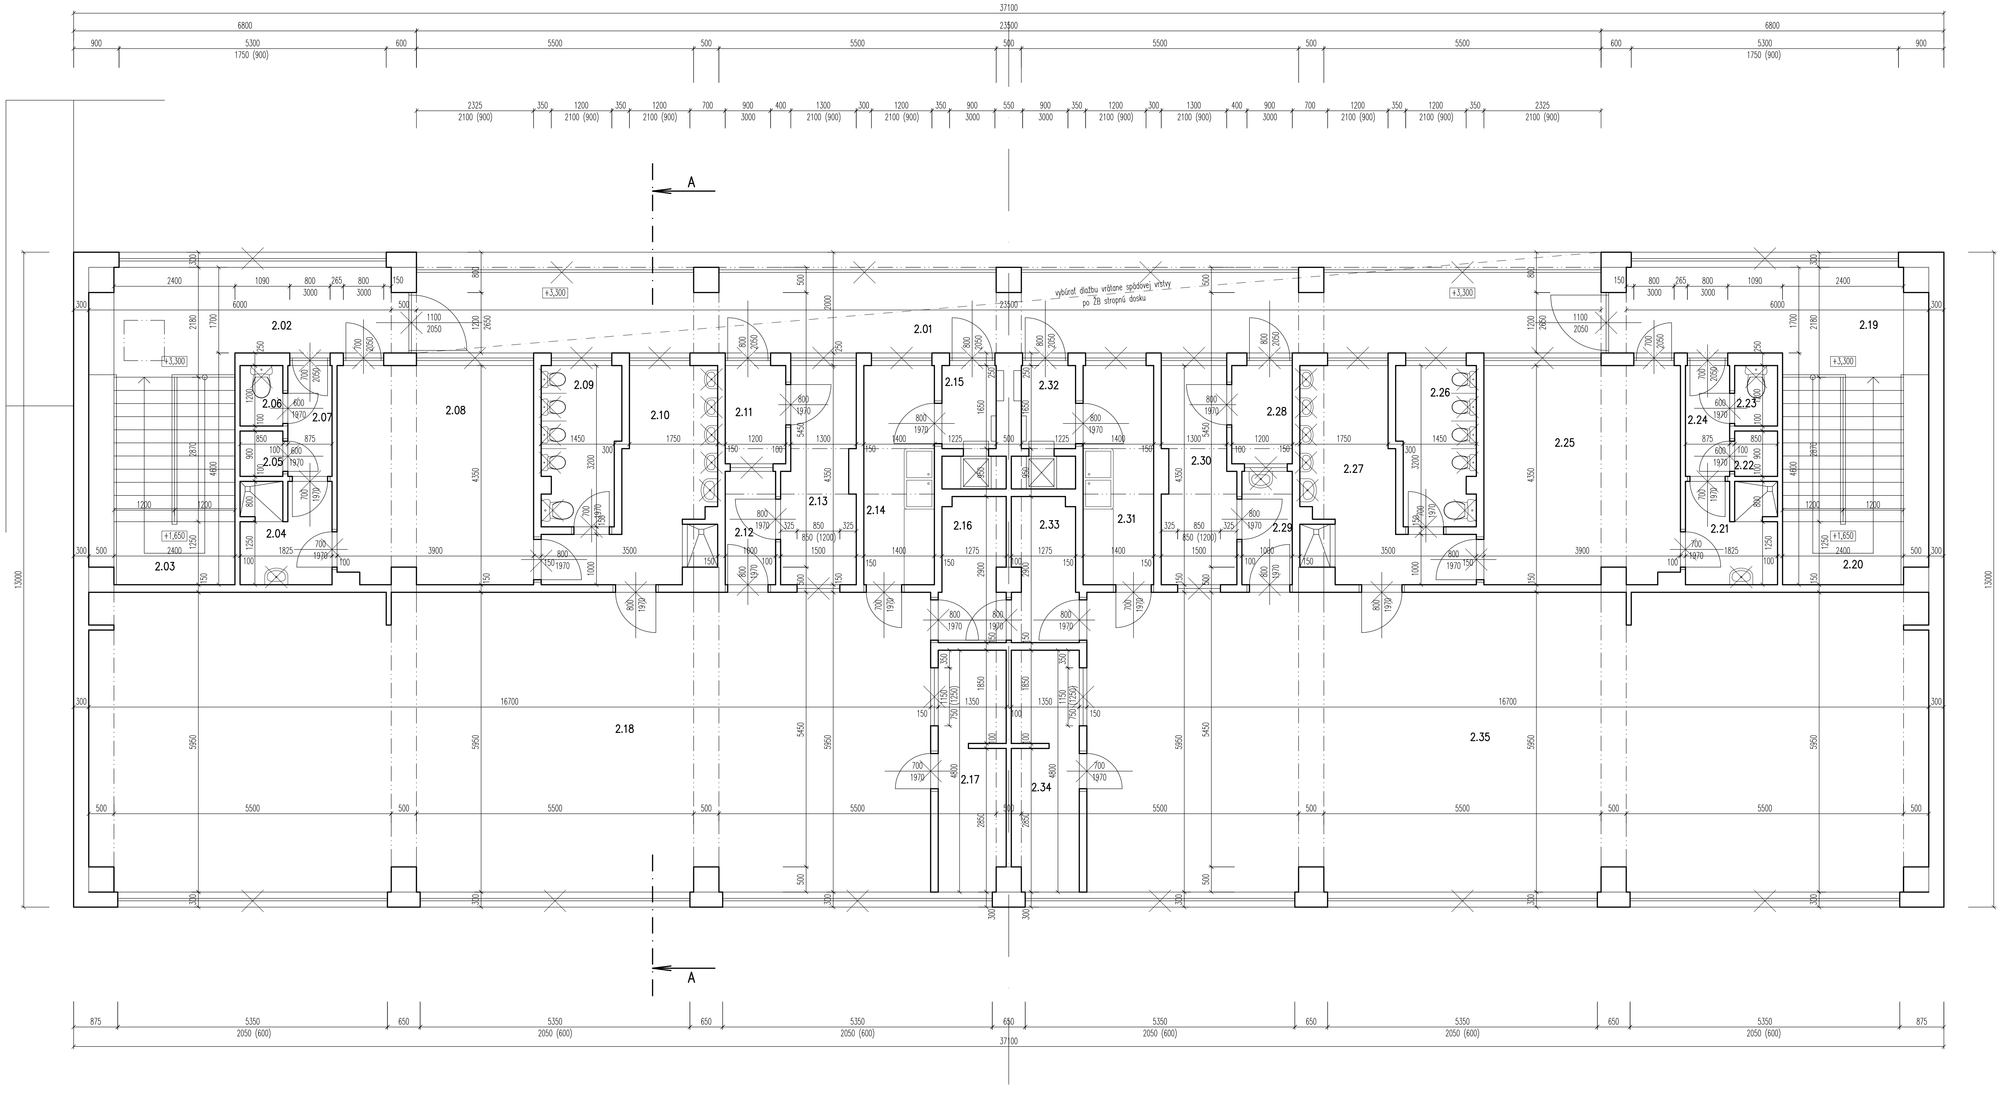



## LEGENDA MIESTNOSTÍ :

| ČÍS. | ÚČEL MIESTNOSTI | PLOCHA V m² |
|---|---|---|
| 2.01 | PAVLAČ | 47,00 |
| 2.02 | CHODBA | 11,35 |
| 2.03 | SCHODISKO | 11,77 |
| 2.04 | ŠATŇA + UMÝVÁREŇ | 3,63 |
| 2.05 | SKLAD | 0,76 |
| 2.06 | WC | 1,00 |
| 2.07 | CHODBA | 1,95 |
| 2.08 | ŠATŇA DETI | 16,68 |
| 2.09 | WC DETI | 4,79 |
| 2.10 | UMÝVÁREŇ DETI | 9,24 |
| 2.11 | SKLAD | 2,34 |
| 2.12 | PREDSIEŇ | 2,25 |
| 2.13 | IZOLAČKA | 5,97 |
| 2.14 | PRÍPRAVŇA | 6,09 |
| 2.15 | CHODBA | 1,77 |
| 2.16 | SKLAD | 3,88 |
| 2.17 | SKLAD | 6,30 |
| 2.18 | TRIEDA | 95,82 |
| 2.19 | CHODBA | 11,35 |
| 2.20 | SCHODISKO | 11,77 |
| 2.21 | ŠATŇA + UMÝVÁREŇ | 3,63 |
| 2.22 | SKLAD | 0,76 |
| 2.23 | WC | 1,00 |
| 2.24 | CHODBA | 1,95 |
| 2.25 | ŠATŇA DETI | 16,68 |
| 2.26 | WC DETI | 4,79 |
| 2.27 | UMÝVÁREŇ DETI | 9,24 |
| 2.28 | SKLAD | 2,34 |
| 2.29 | PREDSIEŇ | 2,25 |
| 2.30 | IZOLAČKA | 5,97 |
| 2.31 | PRÍPRAVŇA | 6,09 |
| 2.32 | CHODBA | 1,77 |
| 2.33 | SKLAD | 3,88 |
| 2.34 | SKLAD | 6,30 |
| 2.35 | TRIEDA | 95,82 |
| SPOLU: | | 465,18 |

## LEGENDA :

- BÚRANÉ KONŠTRUKCIE
- EXISTUJÚCE KONŠTRUKCIE

## POZNÁMKA:

- DEMONTOVAŤ VŠETKY DVERNÉ VÝPLNE OCEĽOVÉ ZÁRUBNE ZACHOVAŤ
- DEMONTOVAŤ VŠETKY OKENNÉ VÝPLNE
- V MIESTNOSTIACH HYGIENICKÉHO ZÁZEMIA ODSTRÁNIŤ PÔVODNÚ KERAMICKÚ DLAŽBU A KERAMICKÉ OBKLADY
- V MIESTNOSTIACH HYGIENICKÉHO ZÁZEMIA DEMONTOVAŤ PÔVODNÉ PRVKY SANITY /WC, UMÝVADLÁ, VÝLEVKY, BATÉRIE, .../

## PRED ZAČATÍM STAV. PRÁC PREVERIŤ ROZMERY !!!

NAKOĽKO NAVRHOVANÉ STAVEBNÉ DIELO JE PRESTAVBOU EXISTUJÚCEHO OBJEKTU, JE POTREBNÉ POČAS VÝSTAVBY VYKONÁVAŤ PRIEBEŽNÉ KONTROLNÉ MERANIA A PRÍPADNÉ ODCHÝLKY PROJEKTOVEJ DOKUMENTÁCIE OD SKUTOČNOSTI ZAKOMPONOVAŤ DO STAVEBNÉHO PROCESU

| ZODP.PROJEKTANT | ARCH. PROJEKTU | VYPRACOVAL |
|---|---|---|
| Ing. Stanislav Poliak | Ing. Svatoslav Vážan | Ing. Svatoslav Vážan |

INVESTOR : Mesto Prievidza, Námestie slobody 14, 971 01 Prievidza
LOKALITA : Prievidza, Ul. M. Miška, č.p. 2068

# REKONŠTRUKCIA MŠ NA UL. M. MIŠÍKA, PRIEVIDZA

SO 02 – PAVILÓN 2

## PAVILÓN 2–PÔDORYS 2.NP PÔVODNÝ STAV


Svatoslav Vážan – SAP
Školská 101/337, 972 01 Bojnice
tel: 0905 775 823
email: svatoslavvazan@gmail.com
IČO: 34 632 883


| | |
|---|---|
| FORMÁT: | 10xA4 |
| DÁTUM: | 08/2015 |
| STUPEŇ: | PSP+RP |
| ČÍSLO ZÁKAZKY: | 08-2015 |
| MIERKA: | 1 : 50 |
| ČÍSLO VÝKRESU: | SO 02-A-02 |

