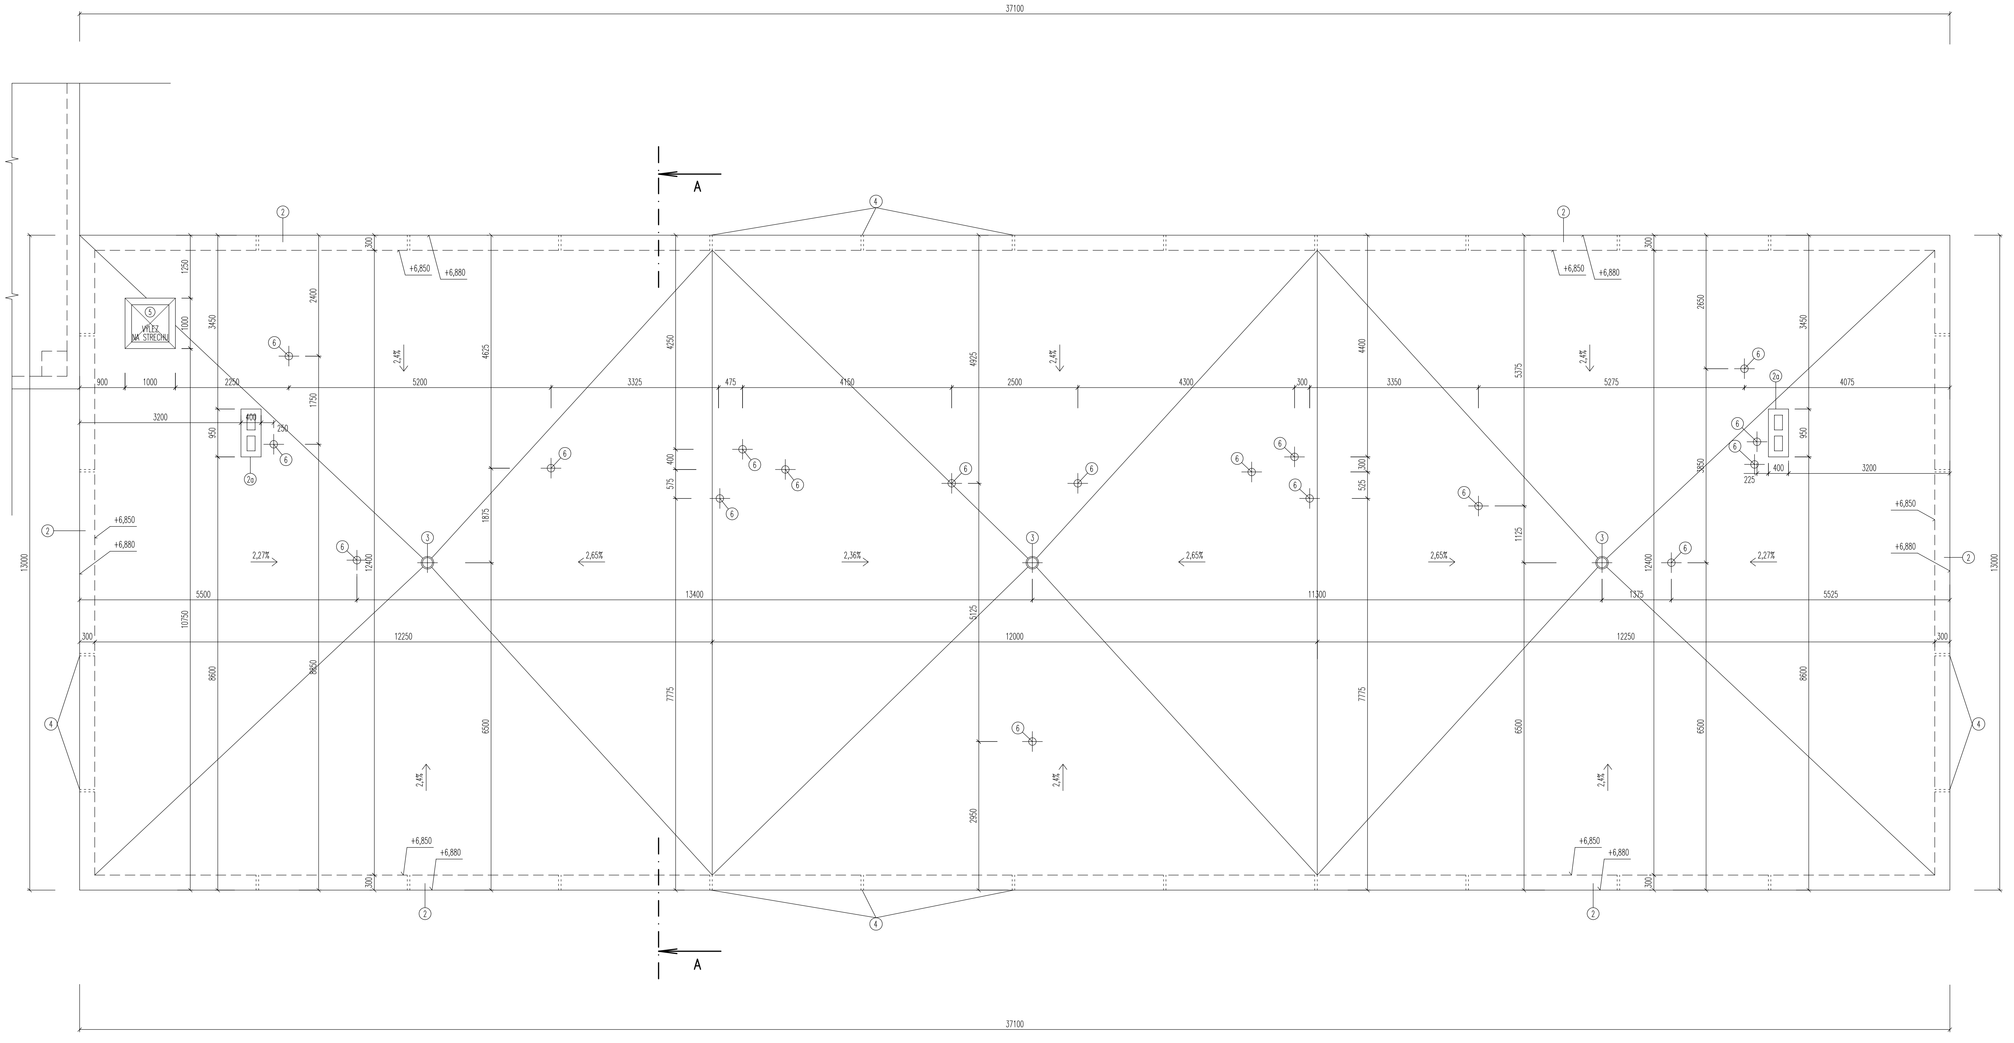


LEGENDA BÚRACÍCH A DEMONTÁŽNYCH PRÁC:

(1) – DEMONTÁŽ ROZVODOV BLESKOZVODU ZO STREŠNÝCH ROVÍN, ATÍK, ODVETRACÍCH POTRUBÍ A VETRACÍCH ŠÁCHT A ZVISLÝCH ZVODOV O DL. 6,0m – 5KS

(2) – DEMONTÁŽ OPLECHOVANÁ ATÍKY Z OCEĽOVÉHO POZINKOVANÉHO PLECHU R.Š. cca 500mm V CELKOVEJ DĹŽKE 98,00m

(2a) – DEMONTÁŽ KRYCEJ LIŠTY NA ODVETRACEJ ŠACHTE Z OCEĽOVÉHO POZINKOVANÉHO PLECHU R.Š. cca 100mm V CELKOVEJ DĹŽKE 5,3m

(3) – DEMONTÁŽ MREŽKY NA JESTVUJÚCEJ VPUSTI – 3KS


(4) – DEMONTÁŽ ODVETRACÍCH MRIEŽOK NA ATIKOVOM MURIVE, KRUHOVÉHO TVARU V POČTE – 32KS

(5) – DEMONTÁŽ POKLOPU VÝLEZU NA STRECHU AJ S OCEĽOVÝM RÁMOM A OPLECHOVANÍM ROZM. 750x750mm – 1KS

(6) – DEMONTÁŽ ODVETRACÍCH HLAVÍC d=100mm – 18KS

PRED ZAČATÍM STAV. PRÁC PREVERIŤ ROZMERY !!!

NAKOLKO NAVRHOVANÉ STAVEBNÉ DIELO JE PRESTAVBOU EXISTUJÚCEHO OBJEKTU, JE POTREBNÉ POČAS VÝSTAVBY VYKONÁVAŤ PRIEBEŽNÚ KONTROLNÉ MERANIA A PRÍPADNÉ ODCHÝLKY PROJEKTOVEJ DOKUMENTÁCIE OD SKUTOČNOSTI ZAKOMPONOVAŤ DO STAVEBNÉHO PROCESU

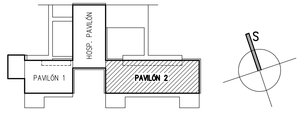

ZODP.PROJEKTANT	ARCH. PROJEKTU	VYPRACOVAL
Ing. Stanislav Poliak	Ing. Svatoslav Vážan	Ing. Svatoslav Vážan

INVESTOR : Mesto Prievidza, Námestie slobody 14, 971 01 Prievidza
LOKALITA : Prievidza, Ul. M. Miška, č.p. 2068

REKONŠTRUKCIA MŠ NA UL. M. MIŠÍKA, PRIEVIDZA

SO 02 – PAVILÓN 2

PAVILÓN 2–PÔDORYS STRECHY PÔVODNÝ STAV

Svatoslav Vážan – SAP
Školská 101/337, 972 01 Bojnice
tel: 0905 775 823
email: svatoslavvazan@gmail.com
IČO: 34 632 883

FORMÁT:	10xA4
DÁTUM:	08/2015
STUPEŇ:	PSP+RP
ČÍSLO ZÁKAZKY:	08–2015
MIERKA:	ČÍSLO VÝKRESU:
1 : 50	SO 02-A-03