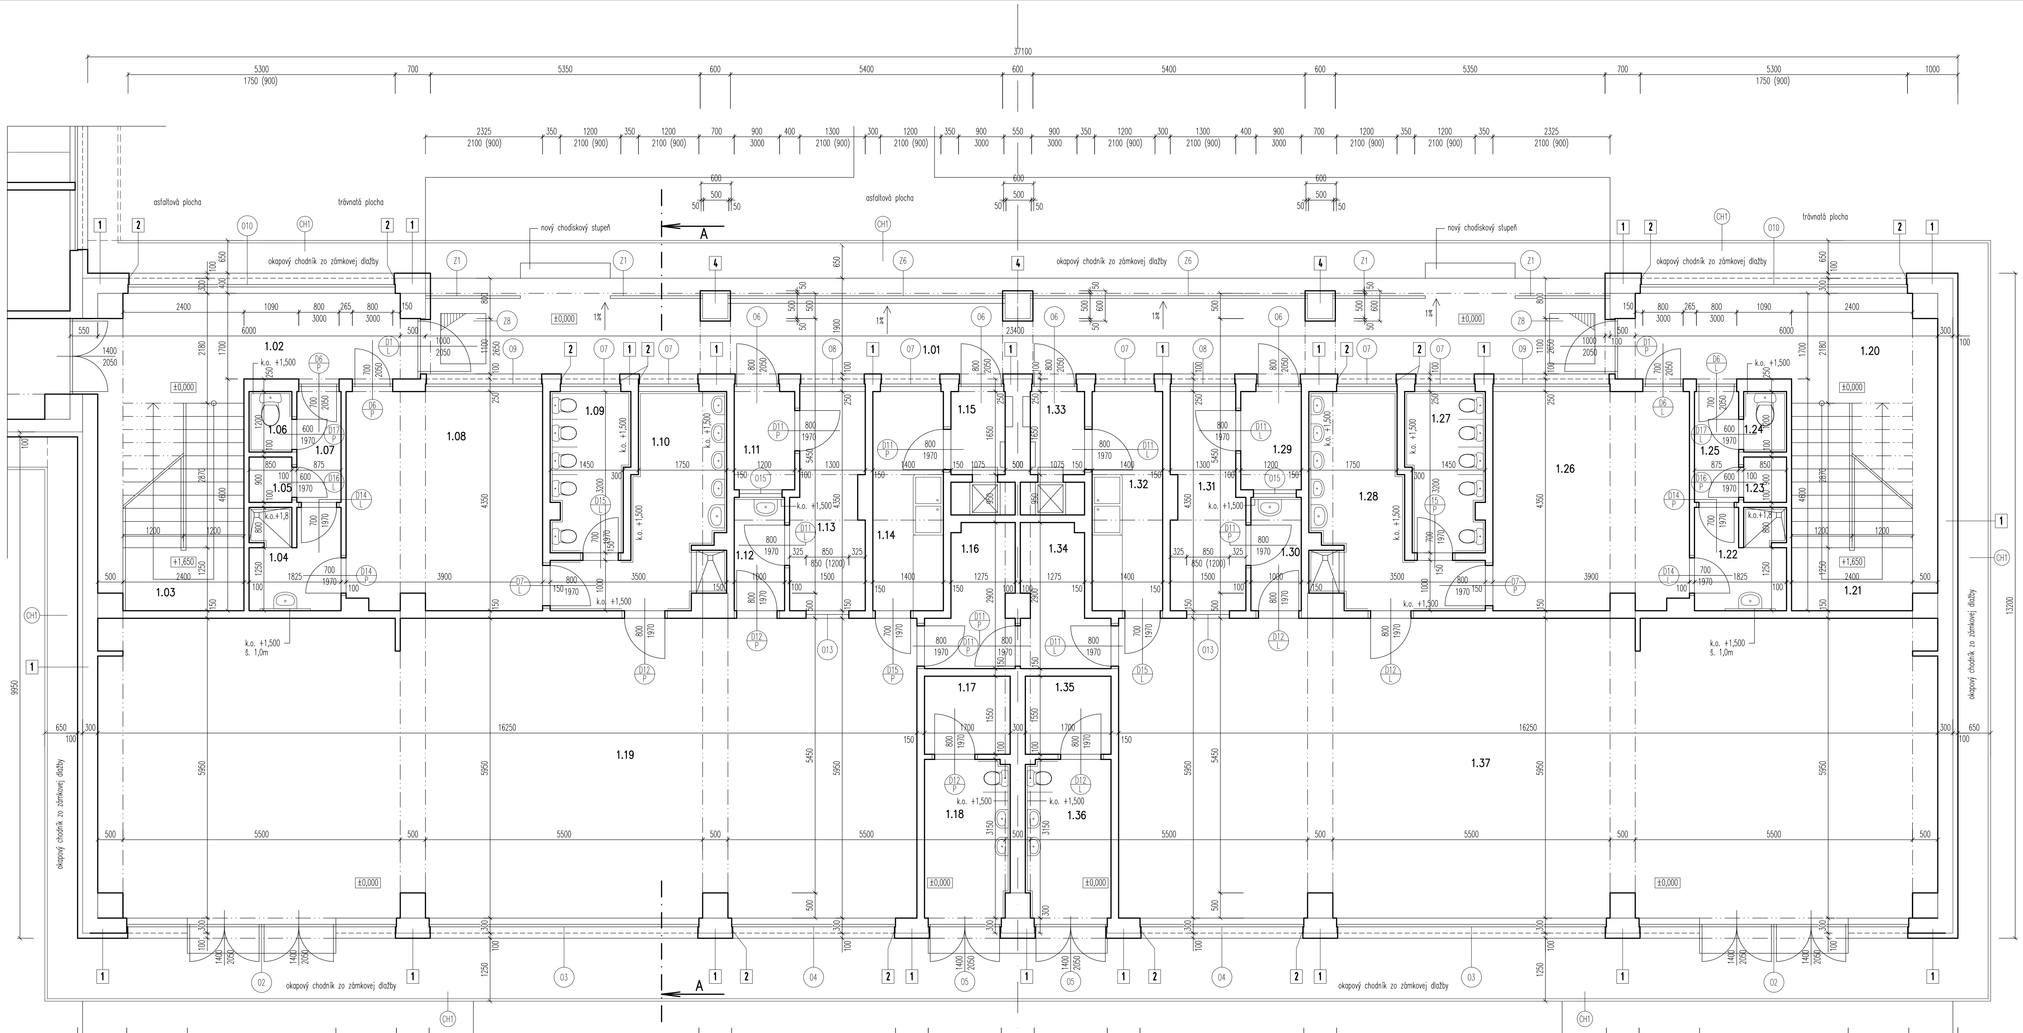


LEGENDA MIESTNOSTÍ :

ČÍS.	ÚČEL MIESTNOSTI	PLOCHA V m²	POVRCHOVÁ ÚPRAVA podlaha	steny	strop	POZNÁMKY
1.01	PAVLAČ	48,20	LIATA PODLAHA	SILIKÁTOVÁ OMIETKA	SILIKÁTOVÁ OMIETKA	———
1.02	CHODBA	11,35	———	VÁPENNOCEMENTOVÁ OMIET. + OLEJ. NÁTER	VÁPENNOCEMENTOVÁ OMIETKA	———
1.03	SCHODISKO	11,77	———	VÁPENNOCEMENTOVÁ OMIET. + OLEJ. NÁTER	VÁPENNOCEMENTOVÁ OMIETKA	———
1.04	ŠATŇA + UMÝVÁREŇ	3,63	LIATA PODLAHA	VÁPENNOCEMENTOVÁ OMIETKA	VÁPENNOCEMENTOVÁ OMIETKA	KER. OBKLAD V. 1500 mm
1.05	SKLAD	0,76	LIATA PODLAHA	VÁPENNOCEMENTOVÁ OMIETKA	VÁPENNOCEMENTOVÁ OMIETKA	KER. SOKEL V. 100 mm
1.06	WC	1,00	LIATA PODLAHA	VÁPENNOCEMENTOVÁ OMIETKA	VÁPENNOCEMENTOVÁ OMIETKA	KER. OBKLAD V. 1500 mm
1.07	CHODBA	1,95	LIATA PODLAHA	VÁPENNOCEMENTOVÁ OMIET. + OLEJ. NÁTER	VÁPENNOCEMENTOVÁ OMIETKA	KER. SOKEL V. 100 mm
1.08	ŠATŇA DETI	16,68	———	VÁPENNOCEMENTOVÁ OMIET. + OLEJ. NÁTER	VÁPENNOCEMENTOVÁ OMIETKA	———
1.09	WC DETI	4,79	LIATA PODLAHA	VÁPENNOCEMENTOVÁ OMIETKA	VÁPENNOCEMENTOVÁ OMIETKA	KER. OBKLAD V. 1500 mm
1.10	UMÝVÁREŇ DETI	9,24	LIATA PODLAHA	VÁPENNOCEMENTOVÁ OMIETKA	VÁPENNOCEMENTOVÁ OMIETKA	KER. OBKLAD V. 1500 mm
1.11	SKLAD	2,34	———	VÁPENNOCEMENTOVÁ OMIET. + OLEJ. NÁTER	VÁPENNOCEMENTOVÁ OMIETKA	———
1.12	PREDSIEŇ	2,25	———	VÁPENNOCEMENTOVÁ OMIET. + OLEJ. NÁTER	VÁPENNOCEMENTOVÁ OMIETKA	KER. OBKLAD PRI UMÝVADLE V. 500 mm
1.13	IZOLAČKA	5,97	———	VÁPENNOCEMENTOVÁ OMIET. + OLEJ. NÁTER	VÁPENNOCEMENTOVÁ OMIETKA	———
1.14	PRÍPRAVŇA	6,09	———	VÁPENNOCEMENTOVÁ OMIET. + OLEJ. NÁTER	VÁPENNOCEMENTOVÁ OMIETKA	———
1.15	CHODBA	1,77	———	VÁPENNOCEMENTOVÁ OMIET. + OLEJ. NÁTER	VÁPENNOCEMENTOVÁ OMIETKA	———
1.16	SKLAD	3,88	———	VÁPENNOCEMENTOVÁ OMIET. + OLEJ. NÁTER	VÁPENNOCEMENTOVÁ OMIETKA	———
1.17	SKLAD	2,64	———	VÁPENNOCEMENTOVÁ OMIET. + OLEJ. NÁTER	VÁPENNOCEMENTOVÁ OMIETKA	———
1.18	PRÍRUČNÉ WC	5,18	———	VÁPENNOCEMENTOVÁ OMIETKA	VÁPENNOCEMENTOVÁ OMIETKA	KER. OBKLAD V. 1500 mm
1.19	TRIEDA	95,82	———	VÁPENNOCEMENTOVÁ OMIET. + OLEJ. NÁTER	VÁPENNOCEMENTOVÁ OMIETKA	———
1.20	CHODBA	11,35	———	VÁPENNOCEMENTOVÁ OMIET. + OLEJ. NÁTER	VÁPENNOCEMENTOVÁ OMIETKA	———
1.21	SCHODISKO	11,77	———	VÁPENNOCEMENTOVÁ OMIET. + OLEJ. NÁTER	VÁPENNOCEMENTOVÁ OMIETKA	———
1.22	ŠATŇA + UMÝVÁREŇ	3,63	LIATA PODLAHA	VÁPENNOCEMENTOVÁ OMIETKA	VÁPENNOCEMENTOVÁ OMIETKA	KER. OBKLAD V. 1500 mm
1.23	SKLAD	0,76	LIATA PODLAHA	VÁPENNOCEMENTOVÁ OMIET. + OLEJ. NÁTER	VÁPENNOCEMENTOVÁ OMIETKA	KER. SOKEL V. 100 mm
1.24	WC	1,00	LIATA PODLAHA	VÁPENNOCEMENTOVÁ OMIETKA	VÁPENNOCEMENTOVÁ OMIETKA	KER. OBKLAD V. 1500 mm
1.25	CHODBA	1,95	LIATA PODLAHA	VÁPENNOCEMENTOVÁ OMIET. + OLEJ. NÁTER	VÁPENNOCEMENTOVÁ OMIETKA	KER. SOKEL V. 100 mm
1.26	ŠATŇA DETI	16,68	———	VÁPENNOCEMENTOVÁ OMIET. + OLEJ. NÁTER	VÁPENNOCEMENTOVÁ OMIETKA	———
1.27	WC DETI	4,79	LIATA PODLAHA	VÁPENNOCEMENTOVÁ OMIETKA	VÁPENNOCEMENTOVÁ OMIETKA	KER. OBKLAD V. 1500 mm
1.28	UMÝVÁREŇ DETI	9,24	LIATA PODLAHA	VÁPENNOCEMENTOVÁ OMIETKA	VÁPENNOCEMENTOVÁ OMIETKA	KER. OBKLAD V. 1500 mm
1.29	SKLAD	2,34	———	VÁPENNOCEMENTOVÁ OMIET. + OLEJ. NÁTER	VÁPENNOCEMENTOVÁ OMIETKA	———
1.30	PREDSIEŇ	2,25	———	VÁPENNOCEMENTOVÁ OMIET. + OLEJ. NÁTER	VÁPENNOCEMENTOVÁ OMIETKA	KER. OBKLAD PRI UMÝVADLE V. 500 mm
1.31	IZOLAČKA	5,97	———	VÁPENNOCEMENTOVÁ OMIET. + OLEJ. NÁTER	VÁPENNOCEMENTOVÁ OMIETKA	———
1.32	PRÍPRAVŇA	6,09	———	VÁPENNOCEMENTOVÁ OMIET. + OLEJ. NÁTER	VÁPENNOCEMENTOVÁ OMIETKA	———
1.33	CHODBA	1,77	———	VÁPENNOCEMENTOVÁ OMIET. + OLEJ. NÁTER	VÁPENNOCEMENTOVÁ OMIETKA	———
1.34	SKLAD	3,88	———	VÁPENNOCEMENTOVÁ OMIET. + OLEJ. NÁTER	VÁPENNOCEMENTOVÁ OMIETKA	———
1.35	SKLAD	2,64	———	VÁPENNOCEMENTOVÁ OMIET. + OLEJ. NÁTER	VÁPENNOCEMENTOVÁ OMIETKA	———
1.36	PRÍRUČNÉ WC	5,18	LIATA PODLAHA	VÁPENNOCEMENTOVÁ OMIETKA	VÁPENNOCEMENTOVÁ OMIETKA	KER. OBKLAD V. 1500 mm
1.37	TRIEDA	95,82	———	VÁPENNOCEMENTOVÁ OMIET. + OLEJ. NÁTER	VÁPENNOCEMENTOVÁ OMIETKA	———
SPOLU:		470,62				

LIATA PODLAHA – MAPEI ULTRA TOP, FARBA BÉŽOVÁ MATNÁ, S DROBNÝM KAMENIVOM, HR. 8mm PO VYBRÚSENÍ.
V MIESTNOSTIACH KDE NIE JE V NÁVAZNOSTI KERAM. OBKLAD JE POTREBNÉ REALIZOVAŤ KERAM. SOKLÍK v. 10cm, FARBA BÉŽOVÁ.
KERAMICKÝ OBKLAD – LASSELSBERGER RAKO OBJECT, COLOR ONE, ROZMER 15x15cm, RAL 0958070, RAL 1208050, LESKLÁ, ŠPAROVAČKA BIELA
HYGIENICKÉ ZARIADENIA TRIEDY BUDÚ RIEŠENÉ JEDNOFAREBNE TEMATICKY KAŽDÁ TRIEDA V INOM ODTIENI.

LEGENDA :

- Jestvujúce murivo
- (DH) Navrhovaný okapový chodník zo zámkovej dlažby rozmeru 100/200mm, hr. 60mm ohraničený parkovým obrubníkom spádovanie smerom od budovy min. 1,5%
- (01/L) Osadenie nových hliníkových exteriérových a drevených interiérových dverí
- (01) Osadenie nových plastových okien, dverí a zasklených stien

STAVEBNÉ PRÁCE:

- NAVRHUJEME ODSTRÁNIŤ PÔVODNÝ NÁTER ZÁRUBNÍ. ZÁRUBNE OPATRIŤ ZÁKLADNÝM A 2x SYNTETICKÝM NÁTEROM.
- VYSPRAVIŤ OMIETKY PO MONTÁŽI ELEKTRONÁSTALACIE.
- VYHOTOVIŤ NOVÉ ŠPALETY PO OSADENÍ OKIEN A ZASKLENÝCH STIEN.
- KOMPLETNE REALIZOVAŤ NOVÉ MALBY V INTERIÉRI – SOKEL, STENY, STROP.
- VYHOTOVIŤ NOVÉ PREDSADENÉ SCHODISKOVÉ STUPNE PRED VSTUPMI DO BUDOVY Z PROSTÉHO BETÓNOU TR. C16/20

POZNÁMKY

- VŠETKY VÝŠKOVÉ A DĽŽKOVÉ ROZMERY KONTROLOVAŤ POČAS PRIEBEHU PRÁC NA STAVBE.
- VŠETKY TYPOVÉ DETAILY SA ZREALIZUJÚ PODĽA DODÁVATEĽSKEJ DOKUMENTÁCIE, PRI DODRŽANÍ PLATNÝCH NORIEM.
- VŠETKY STAVEBNÉ MATERIÁLY A VÝROBKY, NAVRHOVANÉ V PROJEKTE„JE MOŽNÉ ZAMENIŤ V REALIZÁCII LEN V PRÍPADE, ŽE MAJÚ ROVNAKÉ TECHNICKÉ PARAMETRE A VLASTNOSTI.
- STAVEBNÉ ÚPRAVY RIEŠIŤ PODĽA PROJEKTOVEJ DOKUMENTÁCIE JEDNOTLIVÝCH PROFESIÍ.
- TECHNICKÁ SPRÁVA JE NEODDELITEĽNOU SÚČASŤOU PROJEKTOVEJ DOKUMENTÁCI

PRED ZAČATÍM STAV. PRÁC PREVERIŤ ROZMERY !!!

NAKOĽKO NAVRHOVANÉ STAVEBNÉ DIELO JE PRESTAVBOU EXISTUJÚCEHO OBJEKTU, JE POTREBNÉ POČAS VÝSTAVBY VYKONÁVAŤ PRIEBEŽNÉ KONTROLNÉ MERANIA A PRÍPADNÉ ODCHÝLKY PROJEKTOVEJ DOKUMENTÁCIE OD SKUTOČNOSTI ZAKOMPONOVAŤ DO STAVEBNÉHO PROCESU

ZATEPLENIE OBVODOVÉHO MURIVA :


Kontaktný zateplovací systém Weber.therm terranova :
Skladba 1 Fasáda
1. Očistený nosný podklad bez uvoľnených častíc (murivo + omietka)
2. Lepiaca a výstužná hmota weber.therm
3. Tepelnoizolačná doska sivý polystyrén λ=0,033W/m.K hr. 100 mm, 4. Rozperná kotva s plastovým hrotom
5. Lepiaca a výstužná hmota weber.therm
6. Sklotextilná mriežka
7. Podkladný náter weber 700
8. Weber.pas silikátová omietka


Kontaktný zateplovací systém Weber.therm terranova :
Skladba 2 – Osadenie a nadpražlie okien a vonk.dverí
1. Očistený nosný podklad bez uvoľnených častíc (murivo + omietka)
2. Lepiaca a výstužná hmota weber.therm
3. Tepelnoizolačná doska z extrudovaného polystyrénu λ=0,032W/m.K hr. 20 mm
4. Rozperná kotva s plastovým hrotom
5. Lepiaca a výstužná hmota weber.therm
6. Sklotextilná mriežka
7. Podkladný náter weber 700
8. Weber.pas silikátová omietka

Kontaktný zateplovací systém Weber.therm terranova :
Skladba 3 Soklová časť
1. Očistený nosný podklad bez uvoľnených častíc (murivo + omietka)
2. Lepiaca a výstužná hmota weber.therm
3. Tepelnoizolačná doska z extrudovaného polystyrénu λ=0,032W/m.K hr. 100 mm, v nadväzujúcich častiach na skladbu "4" hr. 50 mm
4. Rozperná kotva s plastovým hrotom
5. Lepiaca a výstužná hmota weber.therm clima
6. Sklotextilná mriežka
7. Podkladný náter weber 700
8. Weber.pas silikátová omietka

Kontaktný zateplovací systém Weber.therm terranova :
Skladba 4 Strpy
1. Očistený nosný podklad bez uvoľnených častíc (murivo + omietka)
2. Lepiaca a výstužná hmota weber.therm
3. Tepelnoizolačná doska sivý polystyrén hr. 50 mm λ=0,033W/m.K
4. Rozperná kotva s plastovým hrotom
5. Lepiaca a výstužná hmota weber.therm clima
6. Sklotextilná mriežka
7. Podkladný náter weber 700
8. Weber.pas silikátová omietka

Pavlač 1.np :
Skladba P1 podlaha pavlače 1.np
1. Liata podlaha
2. Kryštalická hydroizolácia
3. Podkladný betón hr. 150–130mm tr. C16/20 + sieťovina #6/6mm, okä 150/150mm
4. Štrkové lôžko hutnené hr. 0–32mm

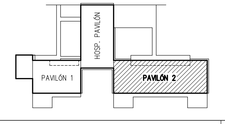

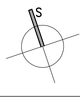

ZODP.PROJEKTANT	ARCH. PROJEKTU	VYPRACOVAL	Svatoslav Vážan – SAP
Ing. Stanislav Poliak	Ing. Svatoslav Vážan	Ing. Svatoslav Vážan	Školská 101/337, 972 01 Bojnice
			tel: 0905 775 823
			email: svatoslavvazan@gmail.com
			IČO: 34 632 883

INVESTOR : Mesto Prievidza, Námestie slobody 14, 971 01 Prievidza
LOKALITA : Prievidza, Ul. M. Miška, č.p. 2068

REKONŠTRUKCIA MŠ NA UL. M. MIŠKA, PRIEVIDZA

SO 02 – PAVILÓN 2

PAVILÓN 2–PÔDORYS 1.NP NOVÝ STAV

FORMÁT:	10xA4
DÁTUM:	08/2015
STUPEŇ:	PSP+RP
ČÍSLO ZÁKAZKY:	08–2015
MIERKA:	ČÍSLO VÝKRESU:
1 : 50	SO 02-A-06