

ZATEPLENIE STREŠNÉHO PLÁŠŤA :

Skladba S1 Strecha

- Fólia FATRAFOL 810 Z PVC–P s PES výstužou – hr. 1,5mm mechanicky kotvená do pôrobetónového strešného panela
- Separačná textília FATRATEX 200 s plošnou hmotnostou 200g/m2
- Tepelnoizolačné dosky z expandovaného samozhášavého polystyrénu EPS 150 S STABIL – hrúbky 100+100=200mm
- Konštrukcia pôvodnej plochej strechy

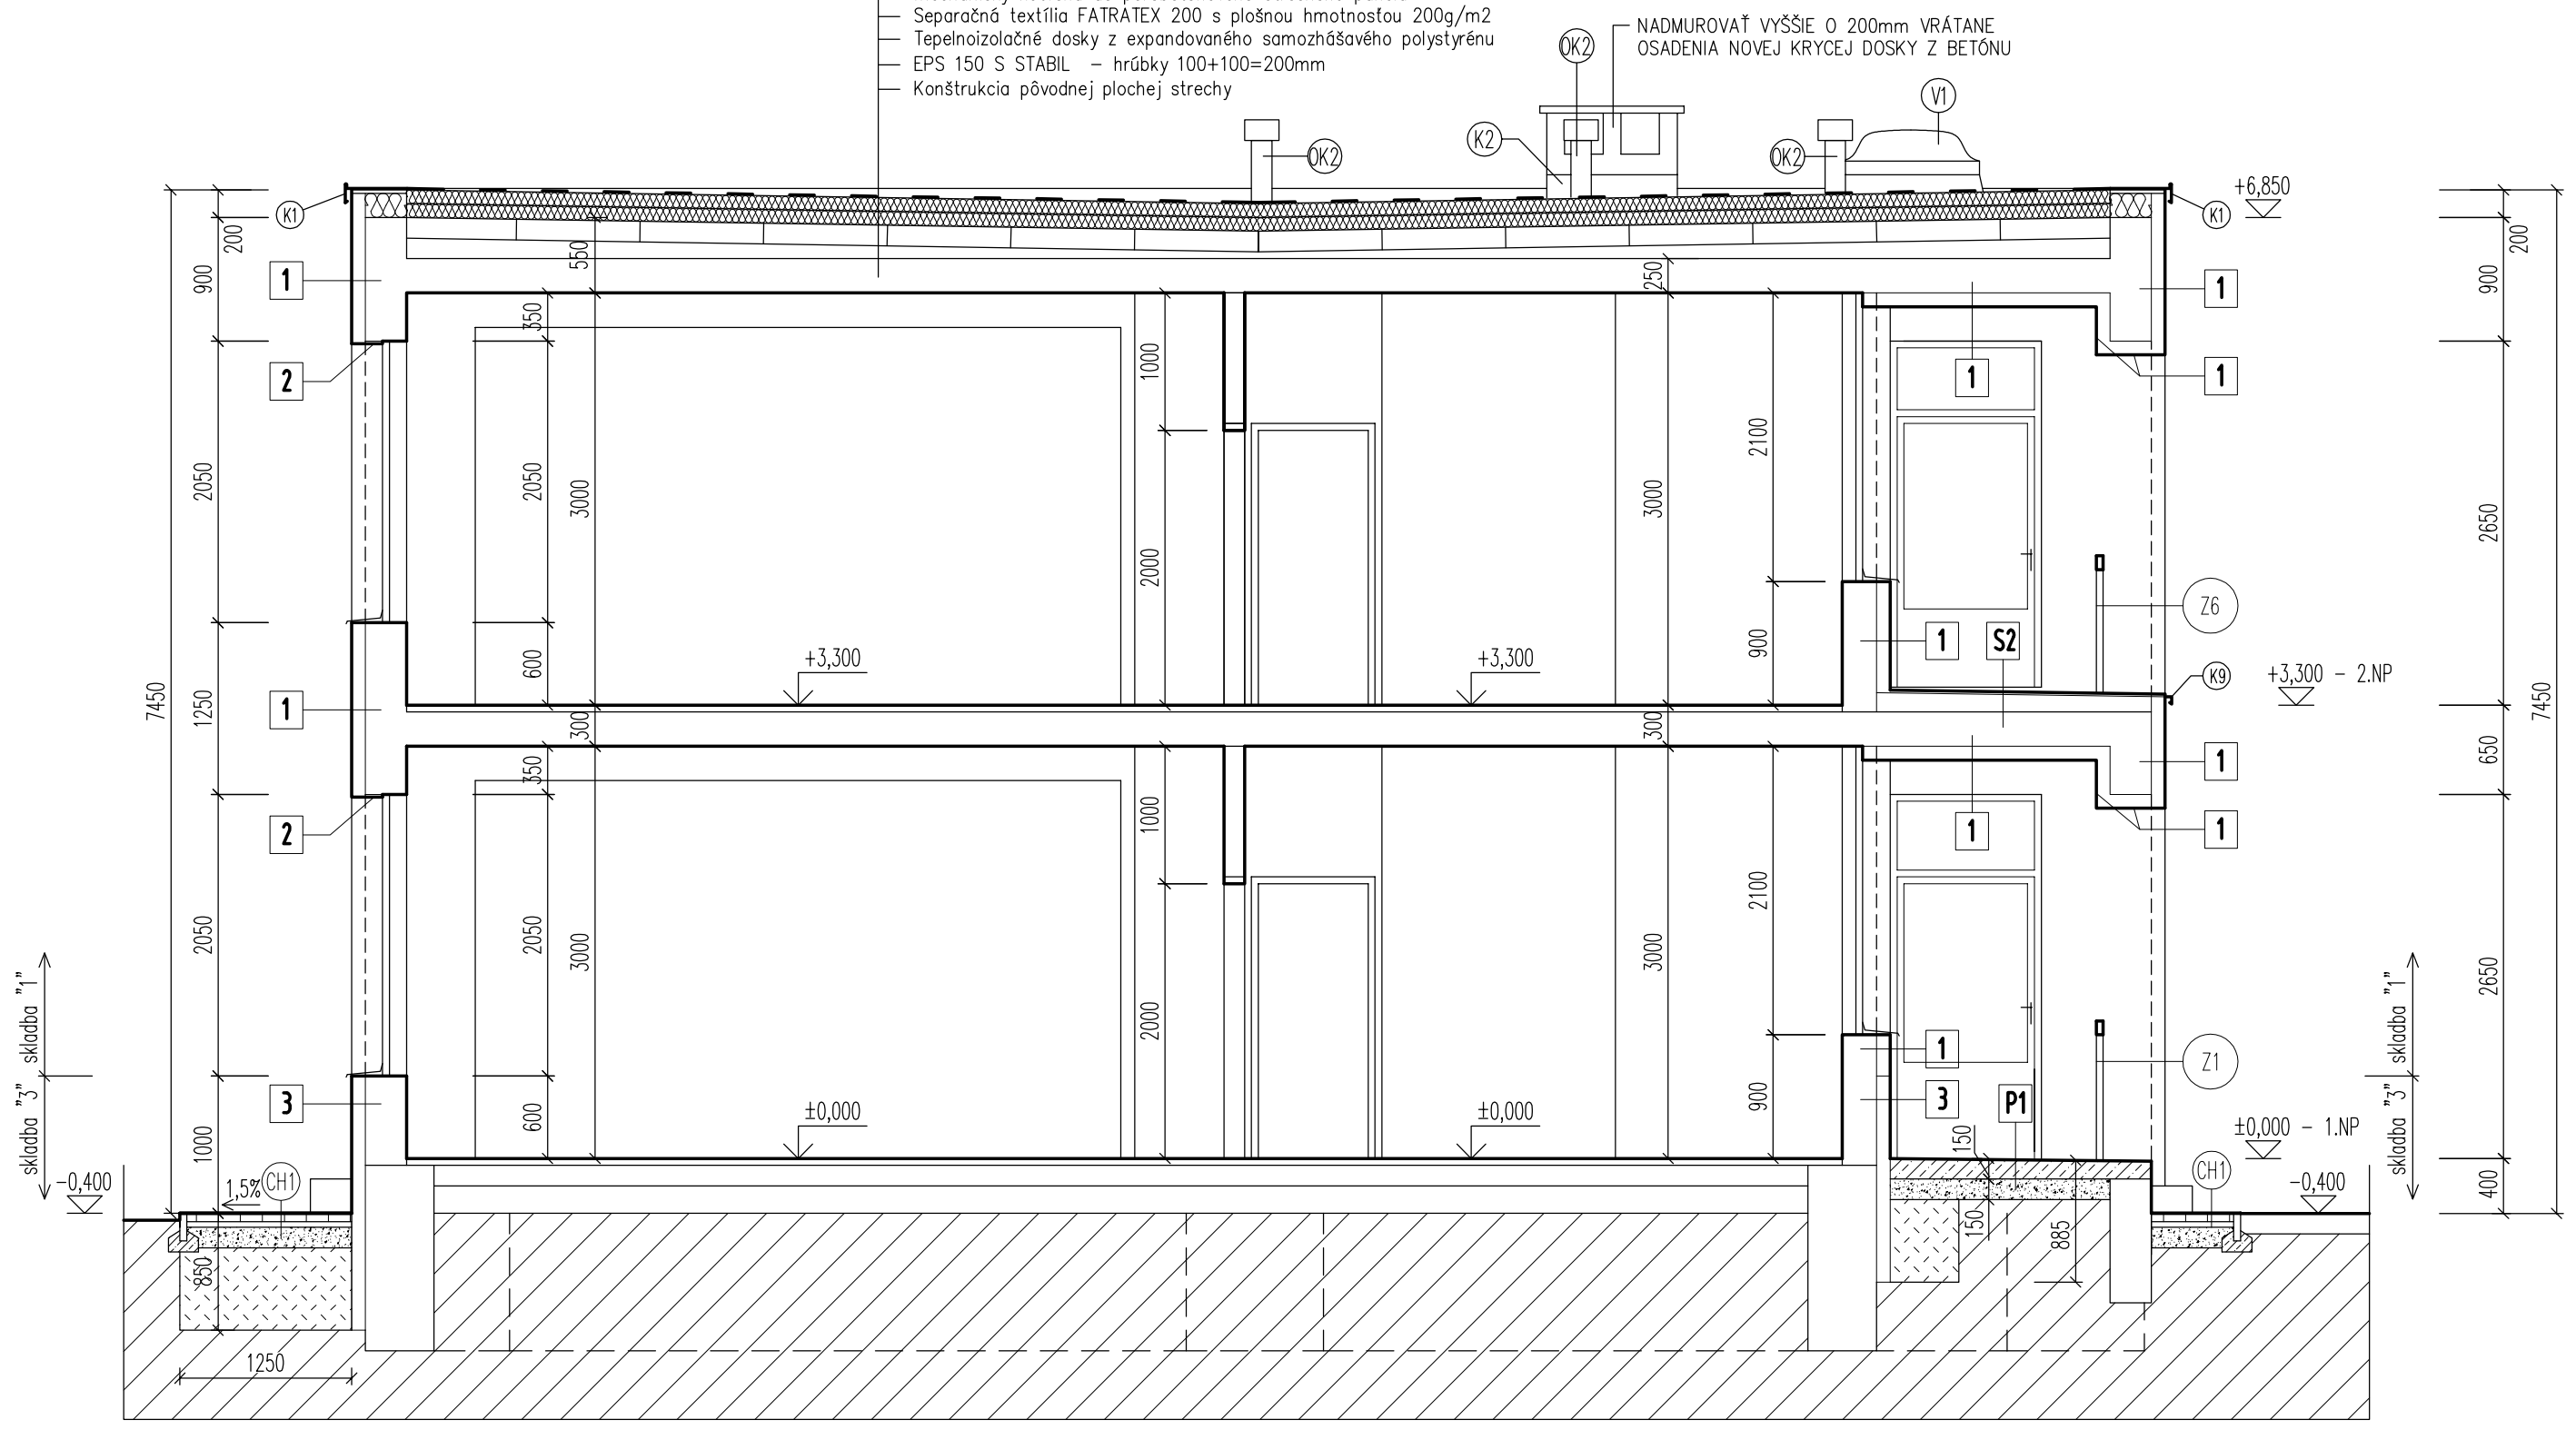

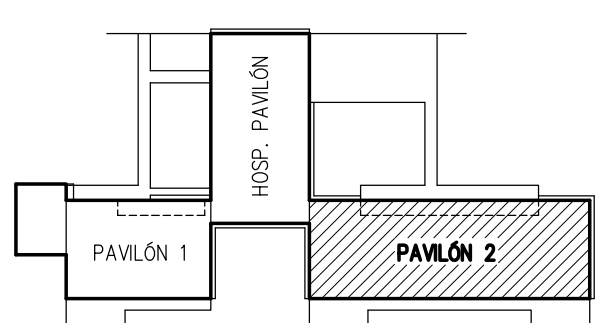

ZATEPLENIE OBVODOVÉHO MURIVA :

Kontaktný zateplovací systém Weber.therm terranova :

Skladba 1 Fasáda

1. Očistený nosný podklad bez uvolnených častíc (murivo + omietka)
2. Lepiaca a výstužná hmota weber.therm
3. Tepelnoizolačná doska sivý polystyrén λ=0,033W/m.K hr. 100 mm,
4. Rozperná kotva s plastovým hrotom
5. Lepiaca a výstužná hmota weber.therm
6. Sklotextilná mriežka
7. Podkladný náter weber 700
8. Weber.pas silikátová omietka

Kontaktný zateplovací systém Weber.therm terranova :

Skladba 2 –Ostenia a nadpražia okien a vonk.dverí

1. Očistený nosný podklad bez uvolnených častíc (murivo + omietka)
2. Lepiaca a výstužná hmota weber.therm
3. Tepelnoizolačná doska z extrudovaného polystyrénu λ=0,032W/m.K, hr. 20 mm
4. Rozperná kotva s plastovým hrotom
5. Lepiaca a výstužná hmota weber.therm
6. Sklotextilná mriežka
7. Podkladný náter weber 700
8. Weber.pas silikátová omietka

Zateplenie balkónovej dosky pavlače :

Skladba S2 Doska pavlače

1. Liata podlaha
2. Kryštalická hydroizolácia
3. Betónový poter weber.bat balkónový, hr. 60mm
4. Tepelnoizolačná spádová doska z polystyrénu EPS 200 S, hr. 100–80mm
5. Lepiaca a stierková hmota
6. Existujúca ŽB balkónová doska – poruchy vyspraviť opravnou maltou na betón

Kontaktný zateplovací systém Weber.therm terranova :

Skladba 3 Soklová časť

1. Očistený nosný podklad bez uvolnených častíc (murivo + omietka)
2. Lepiaca a výstužná hmota weber.therm
3. Tepelnoizolačná doska z extrudovaného polystyrénu λ=0,032W/m.K hr. 100 mm, v nadväzujúcich častiach na skladbu "4" hr. 50 mm
4. Rozperná kotva s plastovým hrotom
5. Lepiaca a výstužná hmota weber.therm clima
6. Sklotextilná mriežka
7. Podkladný náter weber 700
8. Weber.pas silikátová omietka

Kontaktný zateplovací systém Weber.therm terranova :

Skladba 4 Stipy

1. Očistený nosný podklad bez uvolnených častíc (murivo + omietka)
2. Lepiaca a výstužná hmota weber.therm
3. Tepelnoizolačná doska sivý polystyrén hr. 50 mm λ=0,033W/m.K
4. Rozperná kotva s plastovým hrotom
5. Lepiaca a výstužná hmota weber.therm clima
6. Sklotextilná mriežka
7. Podkladný náter weber 700
8. Weber.pas silikátová omietka

Okapový chodník :

Skladba CH1 chodník odčlenený parkovým obrubníkom 100x20x5cm

1. Betónová dlažba rozmeru 100x200mm, hr. 60mm
2. Dlažobné lôžko hr. 40mm
3. Štrkodrva hr. 150mm

Pavlač 1.np :

Skladba P1 podlaha pavlače 1.np

1. Liata podlaha
2. Kryštalická hydroizolácia
3. Podkladný betón hr. 150–130mm tr. C16/20 + sietovina ø6/6mm, oká 150/150mm
4. Štrkové lôžka hutneně fr. 0–32mm

POZNÁMKY

- VŠETKY VÝŠKOVÉ A DĽŽKOVÉ ROZMERY KONTROLOVAŤ POČAS PRIEBEHU PRÁC NA STAVBE.
- VŠETKY TYPOVÉ DETAILY SA ZREALIZUJÚ PODLA DODAVATELSKEJ DOKUMENTÁCIE, PRI DODRŽANÍ PLATNÝCH NORIEM.
- VŠETKY STAVEBNÉ MATERIÁLY A VÝROBKY, NAVRHOVANÉ V PROJEKTE,JE MOŽNÉ ZAMENIŤ V REALIZÁCII LEN V PRÍPADE, ŽE MAJÚ ROVNAKÉ TECHNICKÉ PARAMETRE A VLASTNOSTI.
- STAVEBNÉ ÚPRAVY RIEŠIŤ PODLA PROJEKTOVEJ DOKUMENTÁCIE JEDNOTLIVÝCH PROFESIÍ.
- TECHNICKÁ SPRÁVA JE NEODDELITELNOU SÚČASŤOU PROJEKTOVEJ DOKUMENTÁCIE.

PRED ZAČATÍM STAV. PRÁC PREVERIŤ ROZMERY !!!

NAKOLKO NAVRHOVANÉ STAVEBNÉ DIELO JE PRESTAVBOU EXISTUJÚCEHO OBJEKTU, JE POTREBNÉ POČAS VÝSTAVBY VYKONÁVAŤ PRIEBEŽNE KONTROLNÉ MERANIA A PRÍPADNÉ ODCHÝLKY PROJEKTOVEJ DOKUMENTÁCIE OD SKUTOČNOSTI ZAKOMPONOVAŤ DO STAVEBNÉHO PROCESU

ZODP.PROJEKTANT	ARCH. PROJEKTU	VYPRACOVAL
Ing. Stanislav Poliak	Ing. Svatoslav Vážan	Ing. Svatoslav Vážan

Svatoslav Vážan – SAP
Školská 101/337, 972 01 Bojnice
tel: 0905 775 823
email: svatoslavvazan@gmail.com
IČO: 34 632 883

INVESTOR : Mesto Prievidza, Námestie slobody 14, 971 01 Prievidza
LOKALITA : Prievidza, Ul. M. Mišíka, č.p. 2068

REKONŠTRUKCIA MŠ NA UL. M. MIŠÍKA, PRIEVIDZA

SO 02 – PAVILÓN 2

PAVILÓN 2–REZ A–A NOVÝ STAV

FORMÁT:	3xA4
DÁTUM:	08/2015
STUPEŇ:	PSP+RP
ČÍSLO ZÁKAZKY:	08–2015
MIERKA:	ČÍSLO VÝKRESU:
1 : 50	SO 02-A-09