
# RP2.2

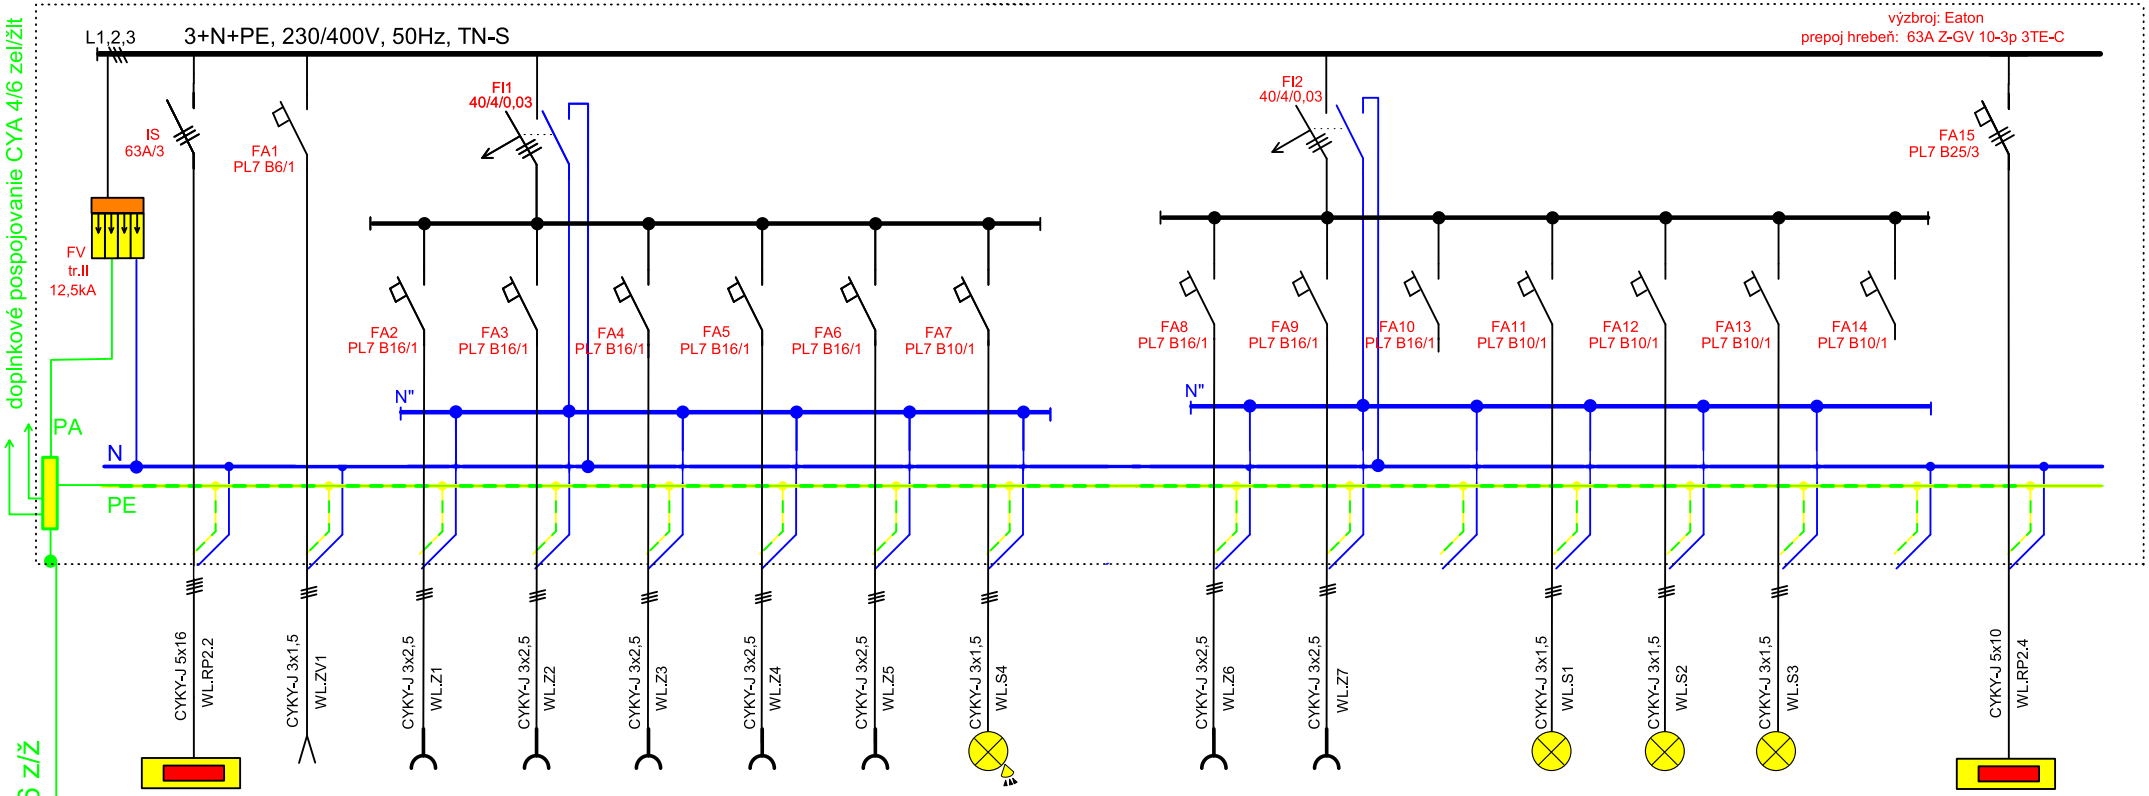


| RP2.2 | ZVONČEK | Zásuvka Z1 | Zásuvka Z2 | Zásuvka Z3 | Zásuvka Z4 | Zásuvka Z5 | Svetlo S4 | | Zásuvka Z6 | Zásuvka Z7 | REZ. | Svetlo S1 | Svetlo S2 | Svetlo S3 | REZ. | RP2.4 |
|---|---|---|---|---|---|---|---|---|---|---|---|---|---|---|---|---|
| hl. prívod | | zásuvky | zásuvky | zásuvky | zásuvky | zásuvky | + zvonček | | zásuvky | zásuvky | | | | | | rozvádzač |
| z RP2.1 | | 230V/0,5kW | 230V/0,5kW | 230V/0,5kW | 230V/0,5kW | 230V/0,5kW | 230V/0,5kW | | 230V/0,5kW | 230V/0,5kW | | 230V/0,5kW | 230V/0,5kW | 230V/0,5kW | | 400V/8,6kW |


CY 1x16 z/ž

V. uzemňovacia prípojnica

VUP

FeZn D10

SZ svorka

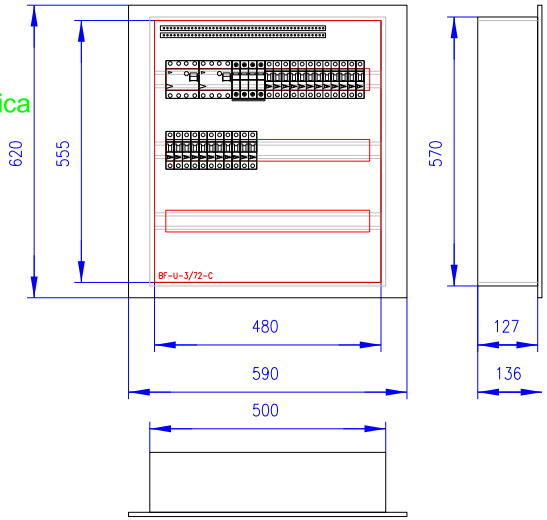


| | |
|---|---|
| Rozvodnica | Velkoobsahové rozvodnice Xboard, rad BF-U |
| Rozvodnica | Plechová velkoobsahová rozvodnica. Stupeň krytia IP30. Maximálny prúd 160A Vrátane N/PE svorkovnice. |
| Poloha: | POD omietkou |
| Farba: | Biela |
| Dvere: | Plechové plné |
| Zadný kryt: | Súčasť rozvádzačovej skrine |
| Konštrukcia: | S DIN lištami |
| Počet radov, modulov: | Počet radov 3. Počet modulov 72. |
| Vonkajšie rozmery | 590 x 620 x 136 (Šírka x Výška x Hĺbka) |
| Vnútorné rozmery: | 480 x 555 (Šírka x Výška) |
| Výklenok: | 500 x 570 x 127 (Šírka x Výška x Hĺbka) |
| Krytie: | IP30/20 |
| Skratový prúd Ik:: | 10kA |
| Inštalovaný príkon: | 14,2kW |
| Súdobý príkon: | 10kW |
| Vypočítaný prúd Iv: | 16A |
| Menovitý prúd In: | 40A |

| | | | |
|---|---|---|---|
| Časť: | ELEKTROTECHNIKA | Vyhotovenie: | ELEKTROPROJEKCIA<br>Ing. Michal MIKULA<br>AUTORIZOVANÝ STAVEBNÝ INŽINIER 4835*SP*I4<br>Párnica 424, 026 01 DOLNÝ KUBÍN<br>elektrotechnik špecialista<br>osv. č. 0005-IZA/2006 EZ P A E2 |
| Hlavný projektant: | Ing. Michal MIKULA | | |
| Zodpovedný projektant: | Ing. Michal MIKULA | | |
| Vypracoval: | Ing. Michal MIKULA | | |

| | | | |
|---|---|---|---|
| Investor: | Mesto Prievidza, Námestie slobody 14, 971 01 Prievidza | Formát: | 1xA4 |
| Stavba: | REKONŠTRUKCIA MŠ NA UL. M. MIŠÍKA, PRIEVIDZA<br>OBJEKT - PAVILÓN 2 | Dátum: | 5/2015 |
| | | Účel: | PPSP+RP |
| | | Číslo výkresu: | E-04 |
| Objekt: | SO02 - Rozvádzač RP2.2 | Arch. číslo: | 116bMM2015 |
| Obsah výkresu: jednopólová schéma rozvádzača RP2.2 | | Mierka: | N |