


RP2.3

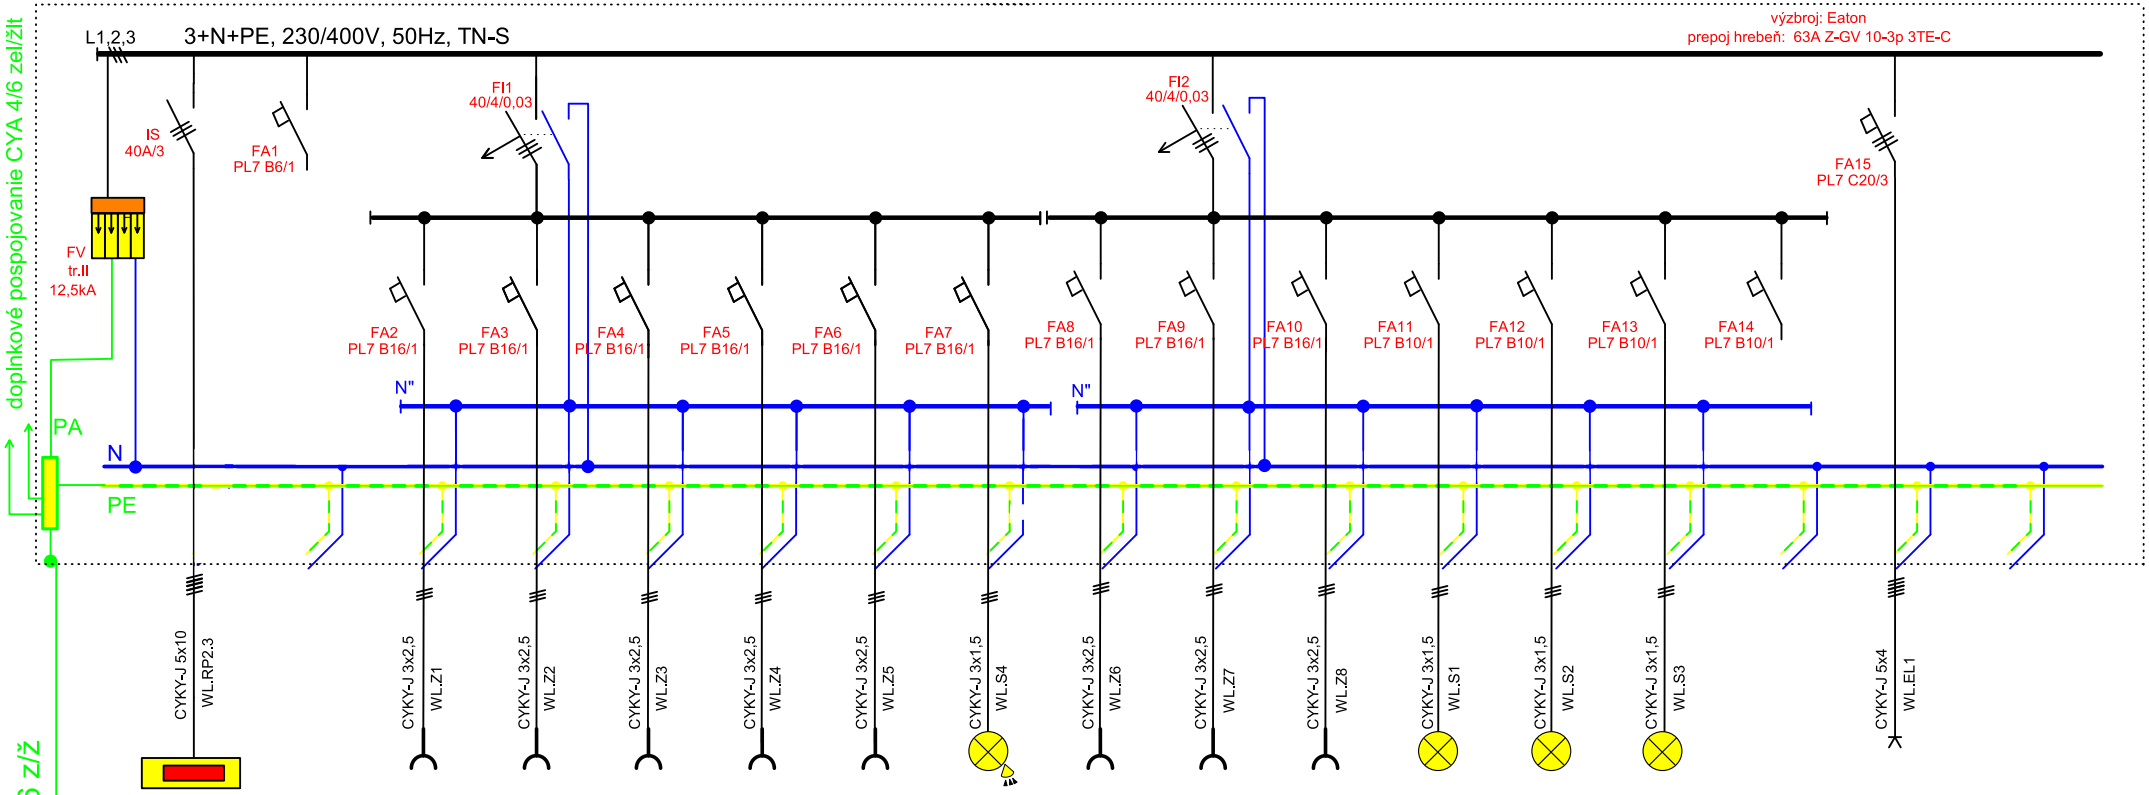

RP2.3	REZERVA	Zásuvka Z1	Zásuvka Z2	Zásuvka Z3	Zásuvka Z4	Zásuvka Z5	Svetlo S4	Zásuvka Z6	Zásuvka Z7	Zásuvka Z8	Svetlo S1	Svetlo S2	Svetlo S3	REZ.	EL1	
hl. prívod		zásuvky	zásuvky	zásuvky	zásuvky	zásuvky	cez PIR	zásuvky	zásuvky	zásuvky					Výťah	
prívod z RP2.1		230V/0,5kW	230V/0,5kW	230V/0,5kW	230V/0,5kW	230V/0,5kW	230V/0,5kW	230V/0,5kW	230V/0,5kW	230V/0,5kW	230V/0,5kW	230V/0,5kW	230V/0,5kW		400V/2,5kW	

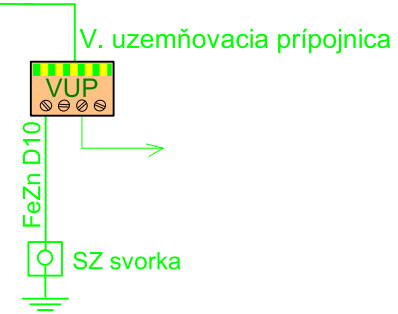

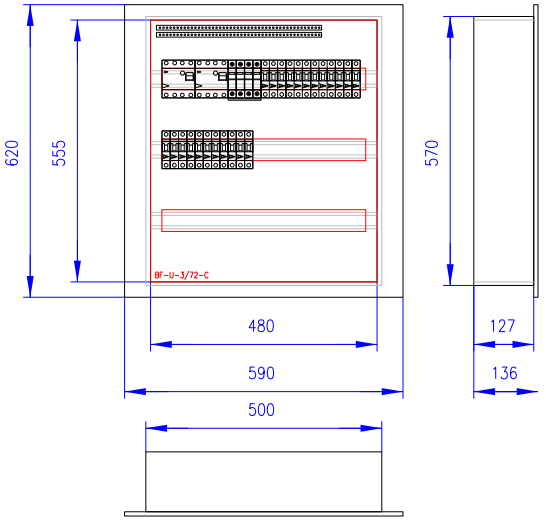

Rozvodnica	Velkoobsahové rozvodnice Xboard, rad BF-U
Rozvodnica	Plechová velkoobsahová rozvodnica. Stupeň krytia IP30. Maximálny prúd 160A Vrátane N/PE svorkovnice.
Poloha:	POD omietkou
Farba:	Biela
Dvere:	Plechové plné
Zadný kryt:	Súčasť rozvádzačovej skrine
Konštrukcia:	S DIN lištami
Počet radov, modulov:	Počet radov 3. Počet modulov 72.
Vonkajšie rozmery	590 x 620 x 136 (Šírka x Výška x Hlbka)
Vnútorné rozmery:	480 x 555 (Šírka x Výška)
Výklenok:	500 x 570 x 127 (Šírka x Výška x Hlbka)
Krytie:	IP30/20
Skratový prúd Ik::	10kA
Inštalovaný príkon:	8,6kW
Súdobý príkon:	6kW
Vypočítaný prúd Iv:	9A
Menovitý prúd In:	25A

istenie a kábel prispôsobiť technológii výťahu

Časť:	ELEKTROTECHNIKA	Vyhotovenie:	ELEKTROPROJEKCIA Ing. Michal MIKULA AUTORIZOVANÝ STAVEBNÝ INŽINIER 4835*SP*I4 Párnica 424, 026 01 DOLNÝ KUBÍN elektrotechnik špecialista osv. č. 0005-IZA/2006 EZ P A E2
Hlavný projektant:	Ing. Michal MIKULA		
Zodpovedný projektant:	Ing. Michal MIKULA		
Vypracoval:	Ing. Michal MIKULA		

Investor:	Mesto Prievidza, Námestie slobody 14, 971 01 Prievidza	Formát:	1xA4
Stavba:	REKONŠTRUKCIA MŠ NA UL. M. MIŠÍKA, PRIEVIDZA OBJEKT - PAVILÓN 2	Dátum:	5/2015
		Účel:	PPSP+RP
		Číslo výkresu:	E-05
Objekt:	SO02 - Rozvádzač RP2.3	Arch. číslo:	116bMM2015
Obsah výkresu:	jednopólová schéma rozvádzača RP2.3	Mierka:	N