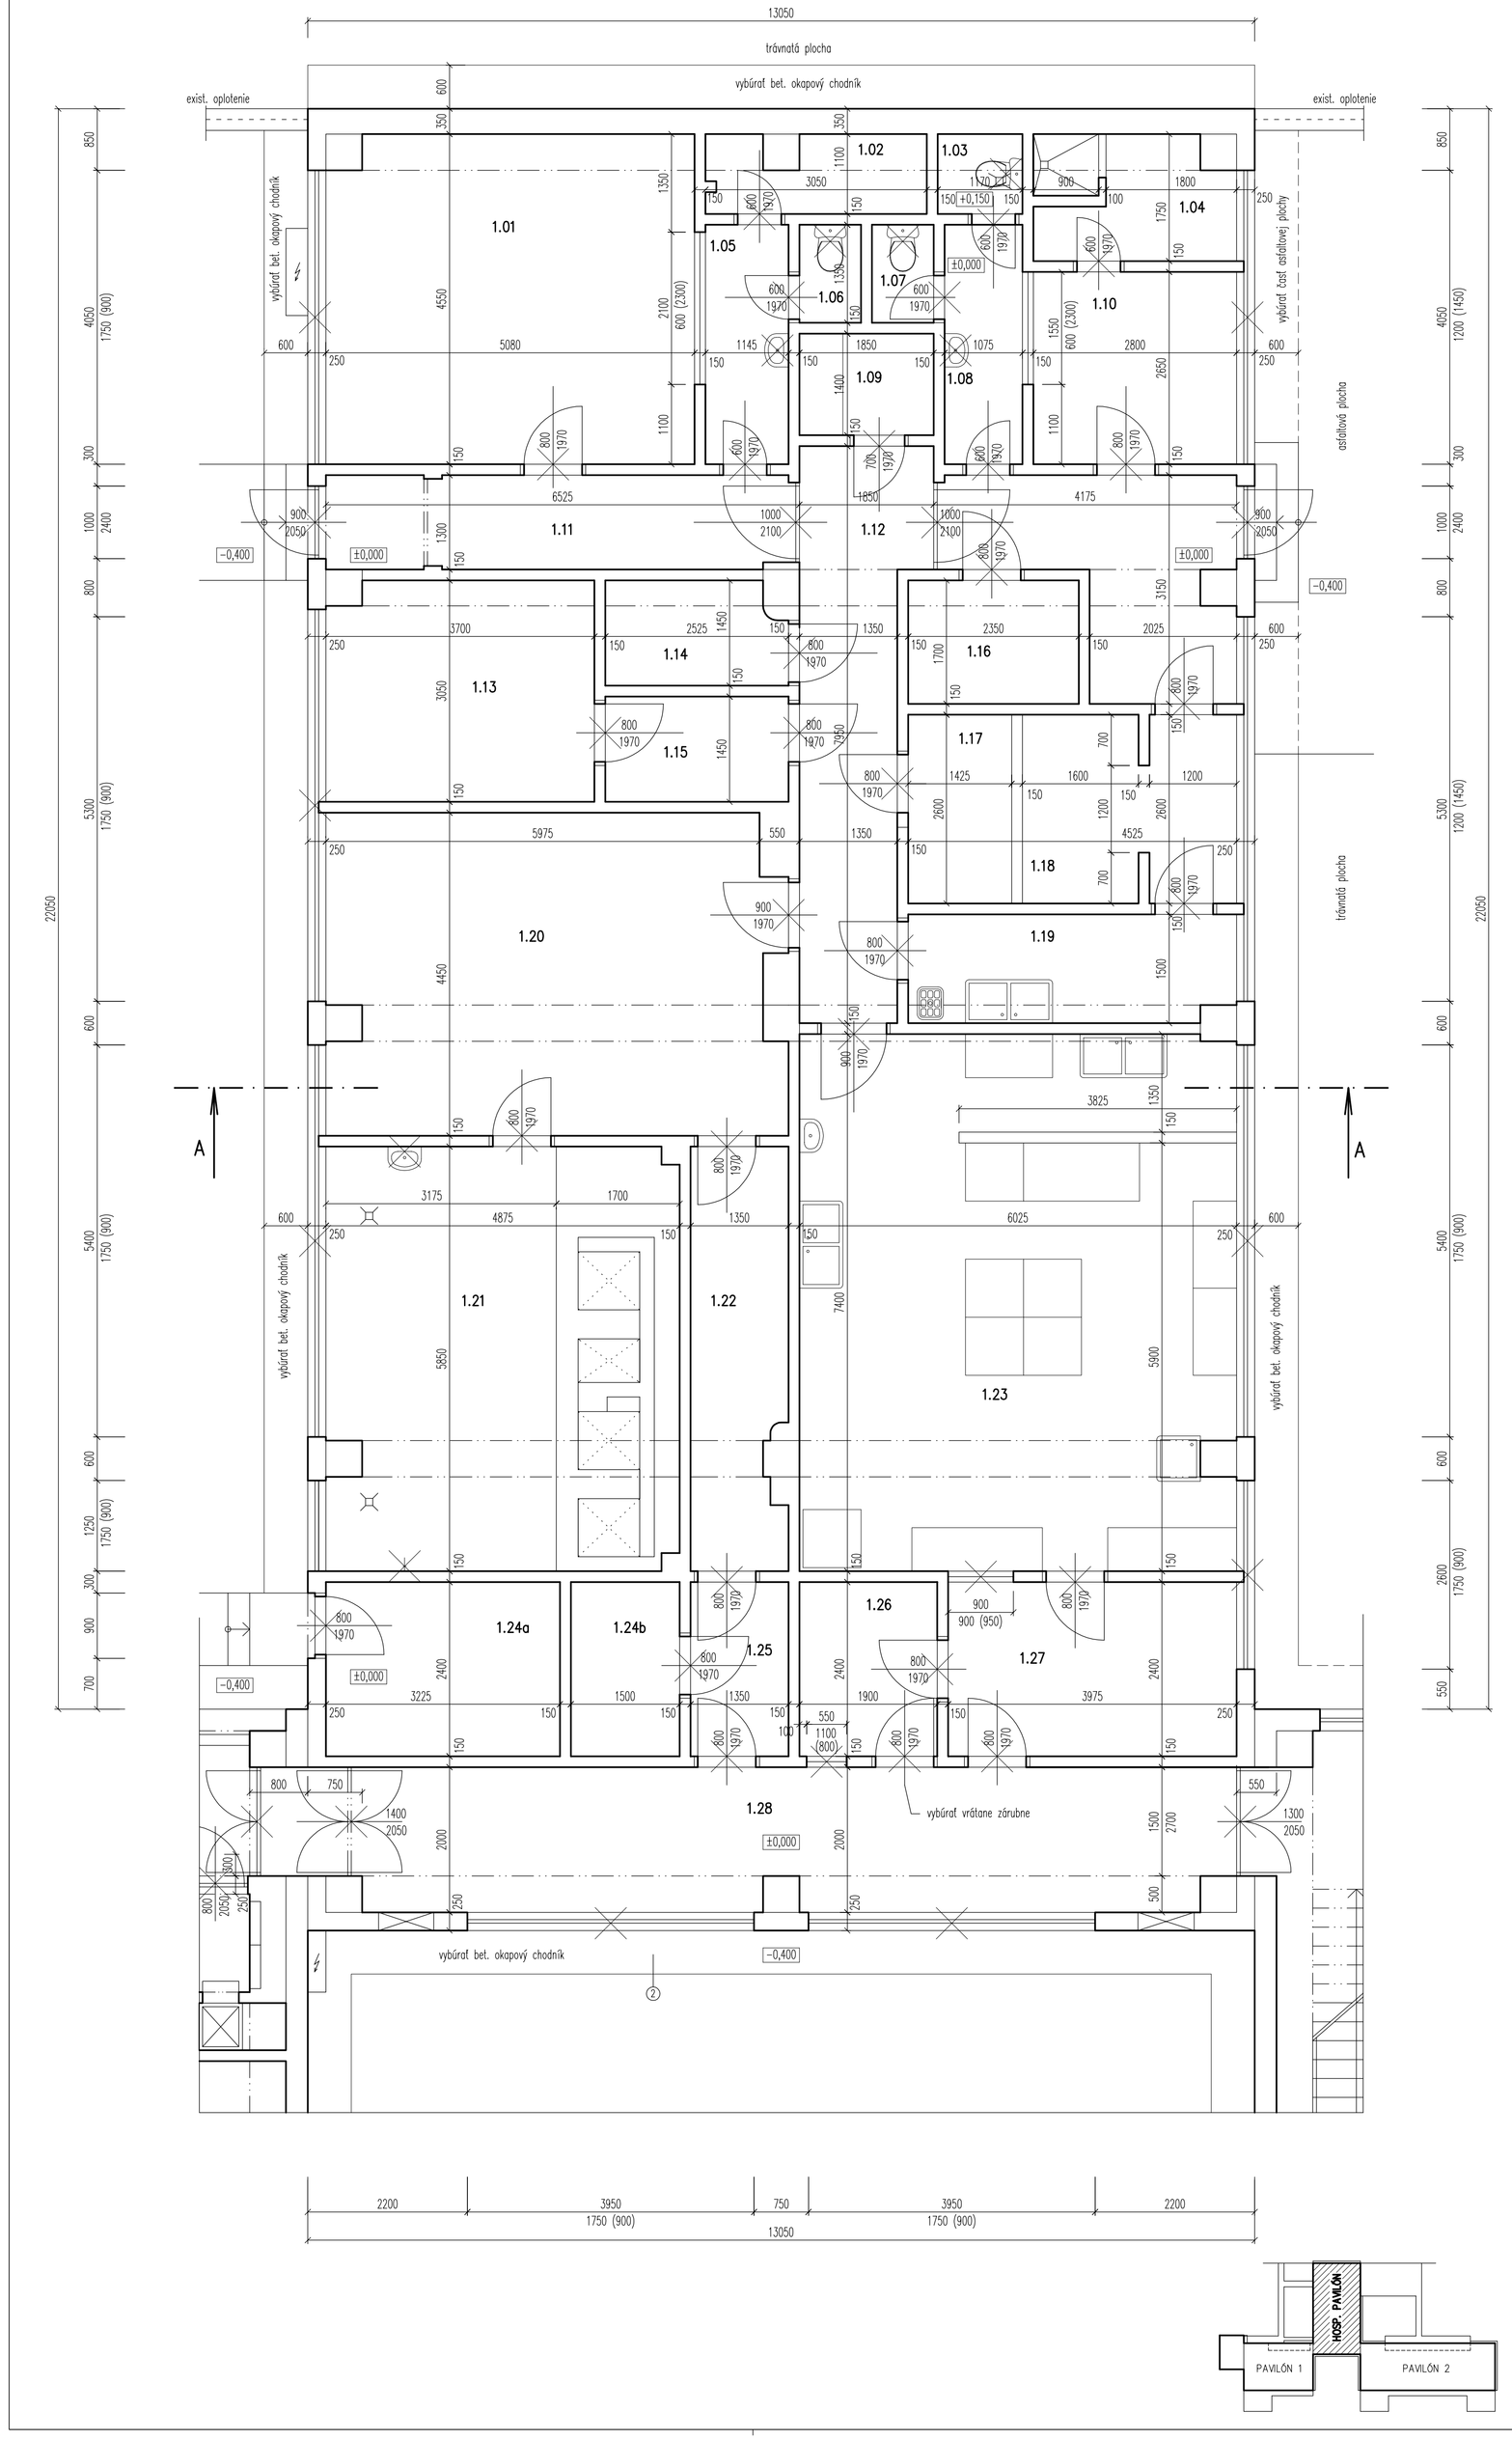


LEGENDA MIESTNOSTÍ :

ČÍS.	ÚČEL MIESTNOSTI	PLOCHA V m²
1.01	KANCELÁRIA	22,86
1.02	ARCHÍV	3,10
1.03	WC	1,29
1.04	UMÝVAREŇ	4,48
1.05	PREDSIEŇ	3,78
1.06	WC	1,15
1.07	WC	1,15
1.08	PREDSIEŇ	3,55
1.09	ELEKTRO ROZVODŇA	2,60
1.10	KANCELÁRIA	7,42
1.11	CHODBA	8,34
1.12	CHODBA	20,75
1.13	SKLAD POTRAVÍN	11,11
1.14	SKLAD	3,50
1.15	SKLAD	3,66
1.16	SKLAD ČIST. PRÍPRAVŇA	3,99
1.17	SKLAD	3,70
1.18	SKLAD OVOCIE, ZELENINA	7,46
1.19	ČISTENIE ZELENINY	6,65
1.20	MANGLOVŇA	27,34
1.21	PRÁČOVŇA	28,15
1.22	CHODBA	7,56
1.23	KUCHYŇA	44,53
1.24a	VÝMENÍKOVÁ STANICA	7,74
1.24b	VÝMENÍKOVÁ STANICA	3,60
1.25	CHODBA	3,23
1.26	ŠATŇA	4,55
1.27	DENNÁ MIESTNOSŤ	9,54
1.28	CHODBA	25,60
SPOLU:		282,38

LEGENDA BÚRACICH PRÁC:

BÚRANÉ KONŠTRUKCIE

EXISTUJÚCE KONŠTRUKCIE

POZNÁMKA:

② – VYBÚRAŤ OKAPOVÝ CHODNÍK
– VYBÚRAŤ VŠETKY DVERNÉ VÝPLNE
– DEMONTOVAŤ VŠETKY OKENNÉ VÝPLNE
– V MIESTNOSTIACH HYGIENICKÉHO ZÁZEMIA ODSTRÁNIŤ PÔVODNÚ KERAMICKÚ DLAŽBU A KERAMICKÉ OBKLADY
– V MIESTNOSTIACH HYGIENICKÉHO ZÁZEMIA DEMONTOVAŤ PÔVODNÉ PRVKY SANITY /WC, UMÝVADLÁ, VÝLEVKY, BATÉRIE, .../
– VYBÚRAŤ VŠETKY PREDSADENÉ SCHODY PRED FASÁDU

PRED ZAČATÍM STAV. PRÁC PREVERIŤ ROZMERY !!!

NAKOĽKO NAVRHOVANÉ STAVEBNÉ DIELO JE PRESTAVBOU EXISTUJÚCEHO OBJEKTU, JE POTREBNÉ POČAS VÝSTAVBY VYKONÁVAŤ PRIEBEŽNÉ KONTROLNÉ MERANIA A PRÍPADNÉ ODCHÝLKY PROJEKTOVEJ DOKUMENTÁCIE OD SKUTOČNOSTI ZAKOMPONOVAŤ DO STAVEBNÉHO PROCESU

ZODP.PROJEKTANT	ARCH. PROJEKTU	VYPRACOVAL
Ing. Stanislav Polák	Ing. Svatoslav Vážan	Ing. Svatoslav Vážan

Svatoslav Vážan – SAP
Školská 101/337, 972 01 Bojnice
tel: 0905 775 823
email: svatoslavvazan@gmail.com
IČO: 34 632 885


INVESTOR : Mesto Prievidza, Námestie slobody 14, 971 01 Prievidza
LOKALITA : Prievidza, Ul. M. Mišíka, č.p. 2068

REKONŠTRUKCIA MŠ NA UL. M. MIŠÍKA, PRIEVIDZA

SO 03 – HOSPODÁRSKY PAVILÓN

HOSPODÁRSKY PAVILÓN–PÔDORYS 1.NP PÔVODNÝ STAV

FORMÁT:	9xA4
DÁTUM:	08/2015
STUPEŇ:	PSP+RP
ČÍSLO ZÁKAZKY:	08–2015
MIERKA:	ČÍSLO VÝKRESU:
1 : 50	SO 03-A-01

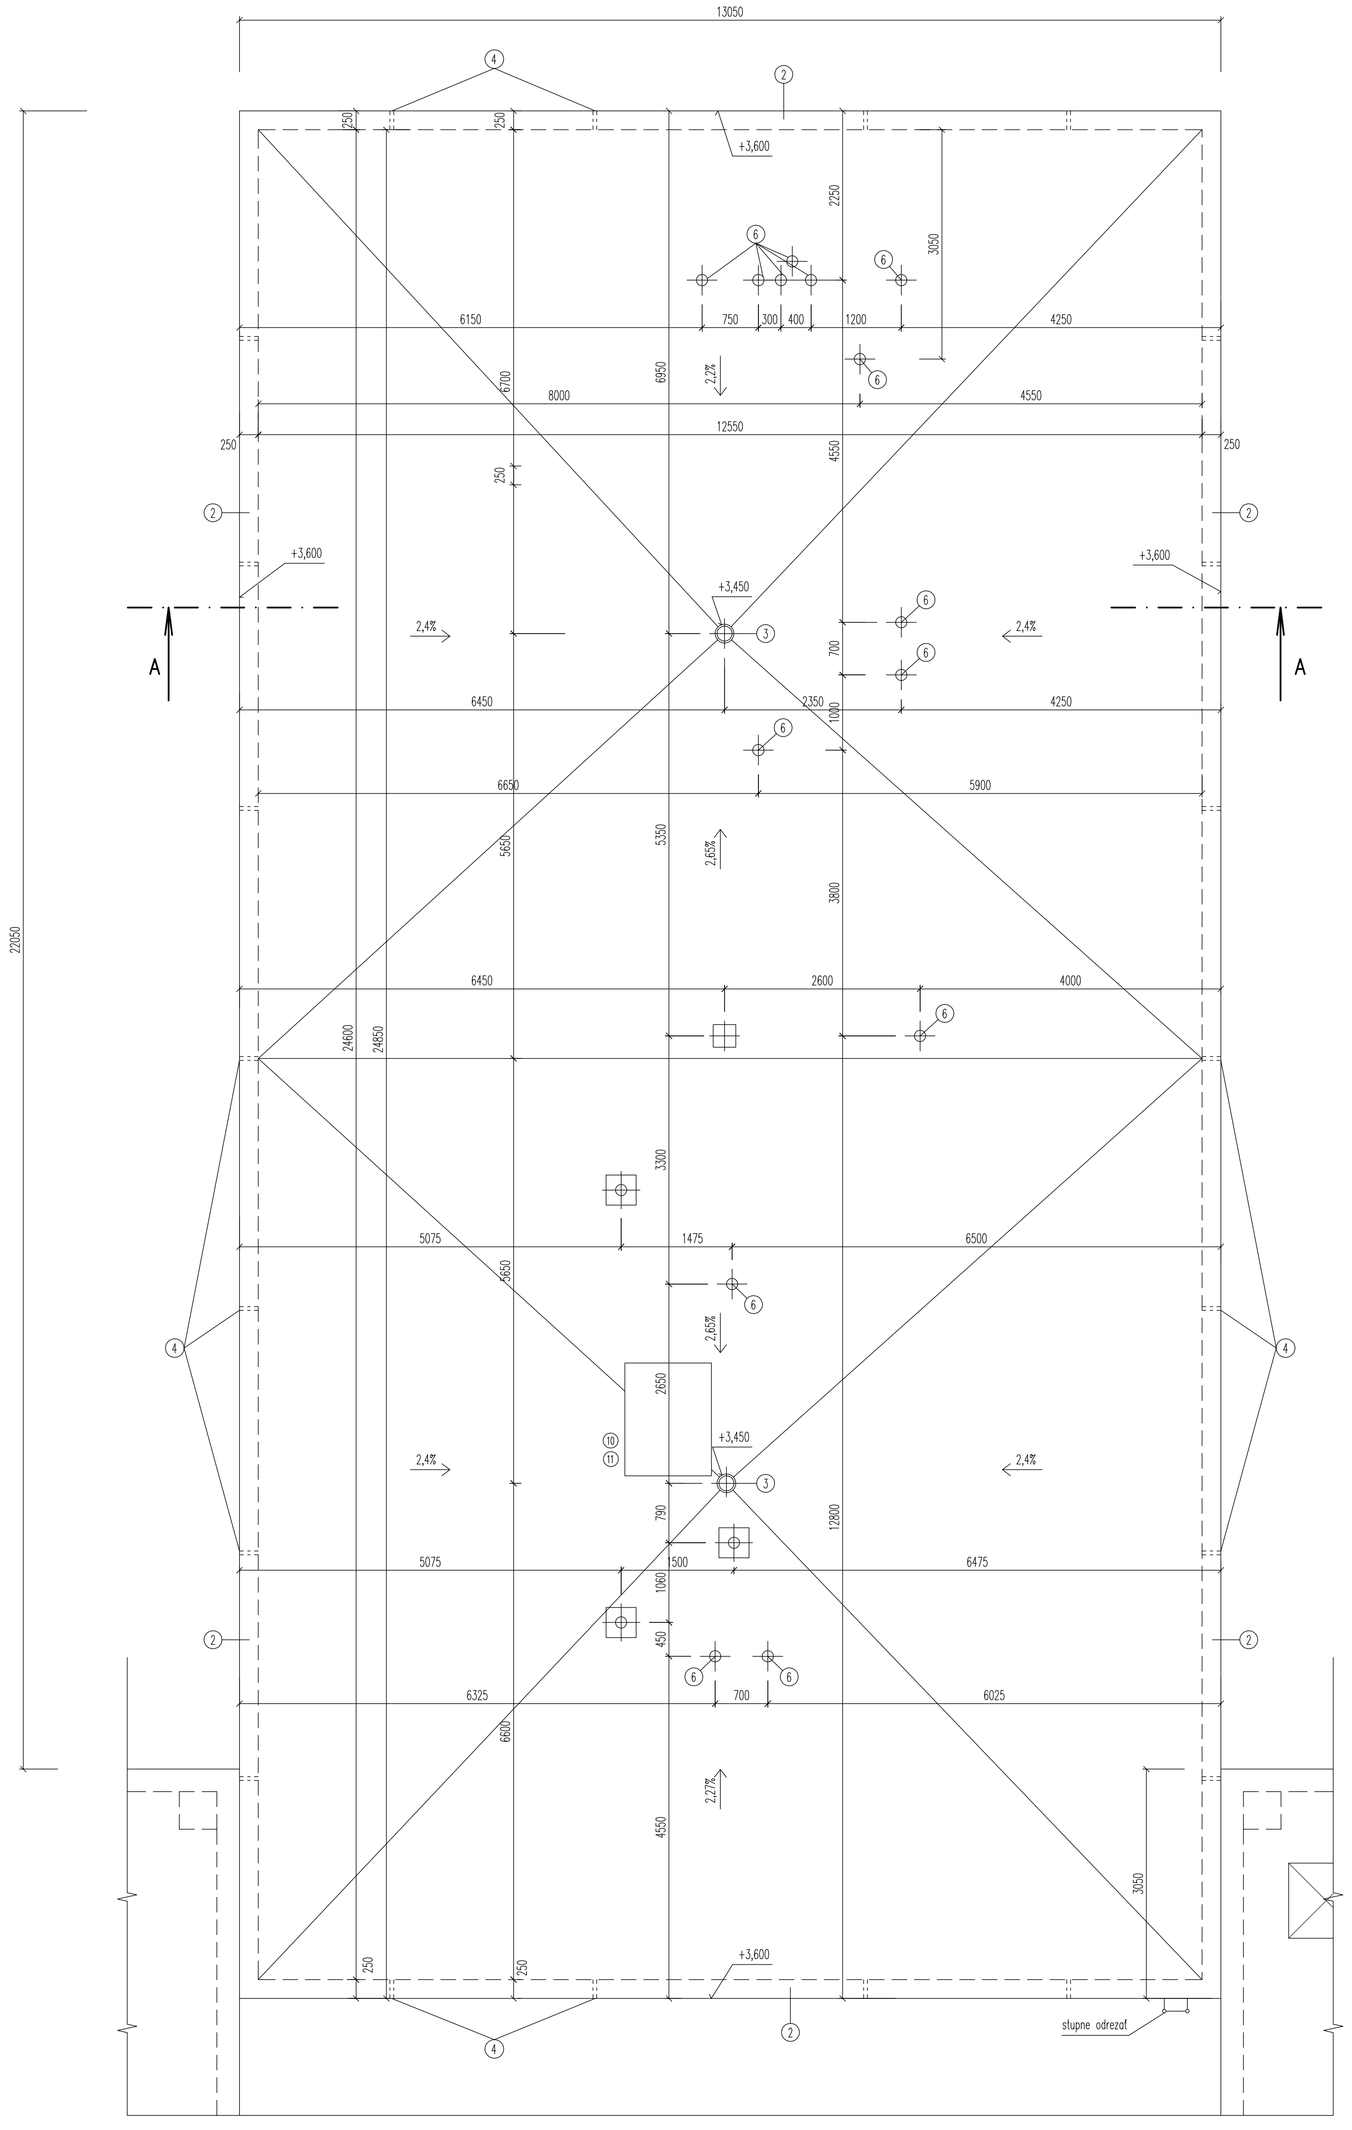


LEGENDA BÚRACÍCH A DEMONTÁŽNYCH PRÁC

① – DEMONTÁŽ REDUKČNÝCH BLESKOVODOV (2) STREŠNÝCH ROVÍN, ATIK, ODVETRACÍCH POTRUBÍ A VETRACÍCH ŠÁCHT A ZVISLÝCH ZVODOV O DL. 3,6m – 3KS
② – DEMONTÁŽ OPLECHOVANIA ATIKY Z OCEĽOVÉHO POZINKOVANÉHO PLECHU R.Š. cca 500mm V CELKOVEJ DĹŽKE 75,00m
③ – DEMONTÁŽ MREŽKY NA JESTVUJÚCEJ VPUSTI – 2KS
④ – DEMONTÁŽ ODVETRACÍCH MREŽIEK NA ATIKOVOM MÚRIVE, KRUHOVÉHO TVARU V POČTE – 22KS
⑥ – DEMONTÁŽ ODVETRACÍCH HLAVÍC d=125mm – 14KS
⑩ – DEMONTÁŽ OPLECHOVANIA VZT POTRUBIA – 1,7m2 – 1KS
⑪ – DEMONTÁŽ ODVETRACIEHO POTRUBIA VZT, VÝVODY NAD STRECHOU – 2KS

PRED ZAČATÍM STAV. PRÁC PREVERIŤ ROZMERY !!!

NAKOĽKO NAVRHOVANÉ STAVEBNÉ DIELO JE PRESTAVBOU EXISTUJÚCEHO OBJEKTU, JE POTREBNÉ POČAS VÝSTAVBY VYKONÁVAŤ PRIEBEŽNÉ KONTROLNÉ MERANIA A PRÍPADNÉ ODCHÝLKY PROJEKTOVEJ DOKUMENTÁCIE OD SKUTOČNOSTI ZAKOMPONOVAŤ DO STAVEBNÉHO PROCESU

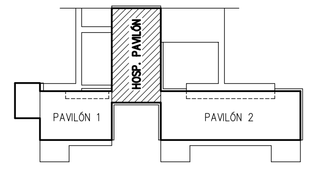

ZODP.PROJEKTANT	ARCH. PROJEKTU	VYPRACOVAL
Ing. Stanislav Polák	Ing. Svatoslav Vážan	Ing. Svatoslav Vážan

Svatoslav Vážan – SAP
Školská 101/337, 972 01 Bojnice
tel: 0905 775 823
email: svatoslavvazan@gmail.com
IČO: 34 632 885

INVESTOR : Mesto Prievidza, Námestie slobody 14, 971 01 Prievidza
LOKALITA : Prievidza, Ul. M. Mišíka, č.p. 2068

REKONŠTRUKCIA MŠ NA UL. M. MIŠÍKA, PRIEVIDZA

SO 03 – HOSPODÁRSKY PAVILÓN

HOSPOD. PAVILÓN–PÔDORYS STRECHY PÔVODNÝ STAV

FORMÁT:	6xA4
DÁTUM:	08/2015
STUPEŇ:	PSP+RP
ČÍSLO ZÁKAZKY:	08–2015
MIERKA:	ČÍSLO VÝKRESU:
1 : 50	SO 03-A-02