

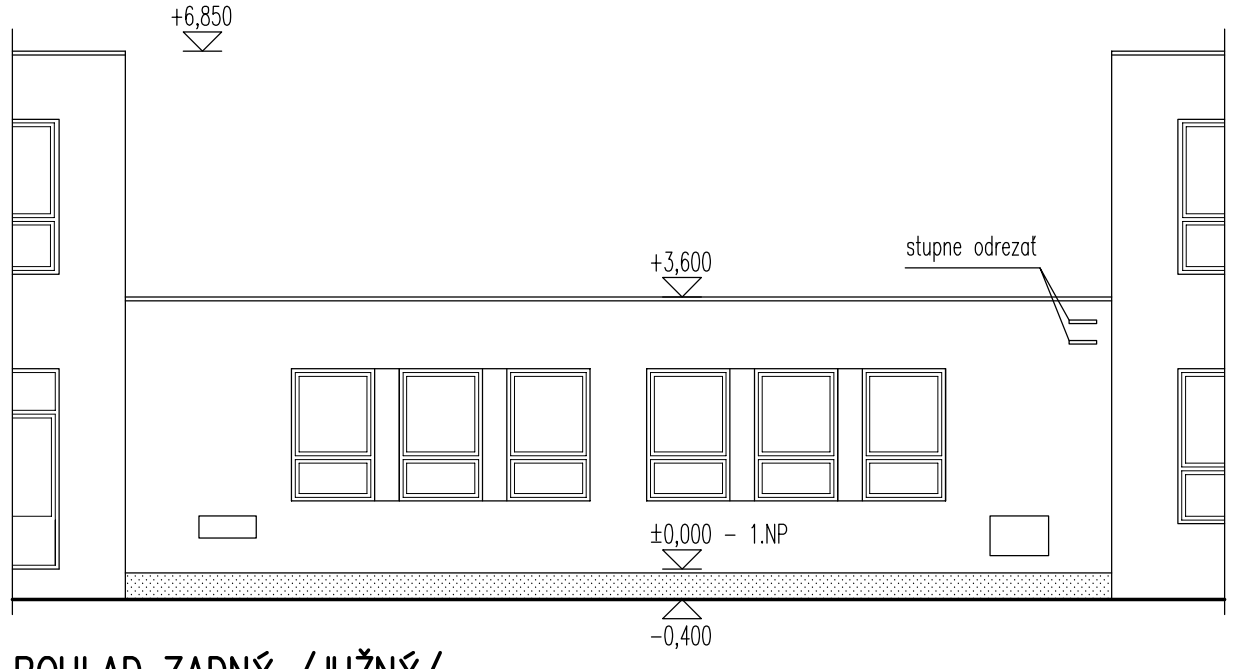



POHLAD ZADNÝ /JUŽNÝ/

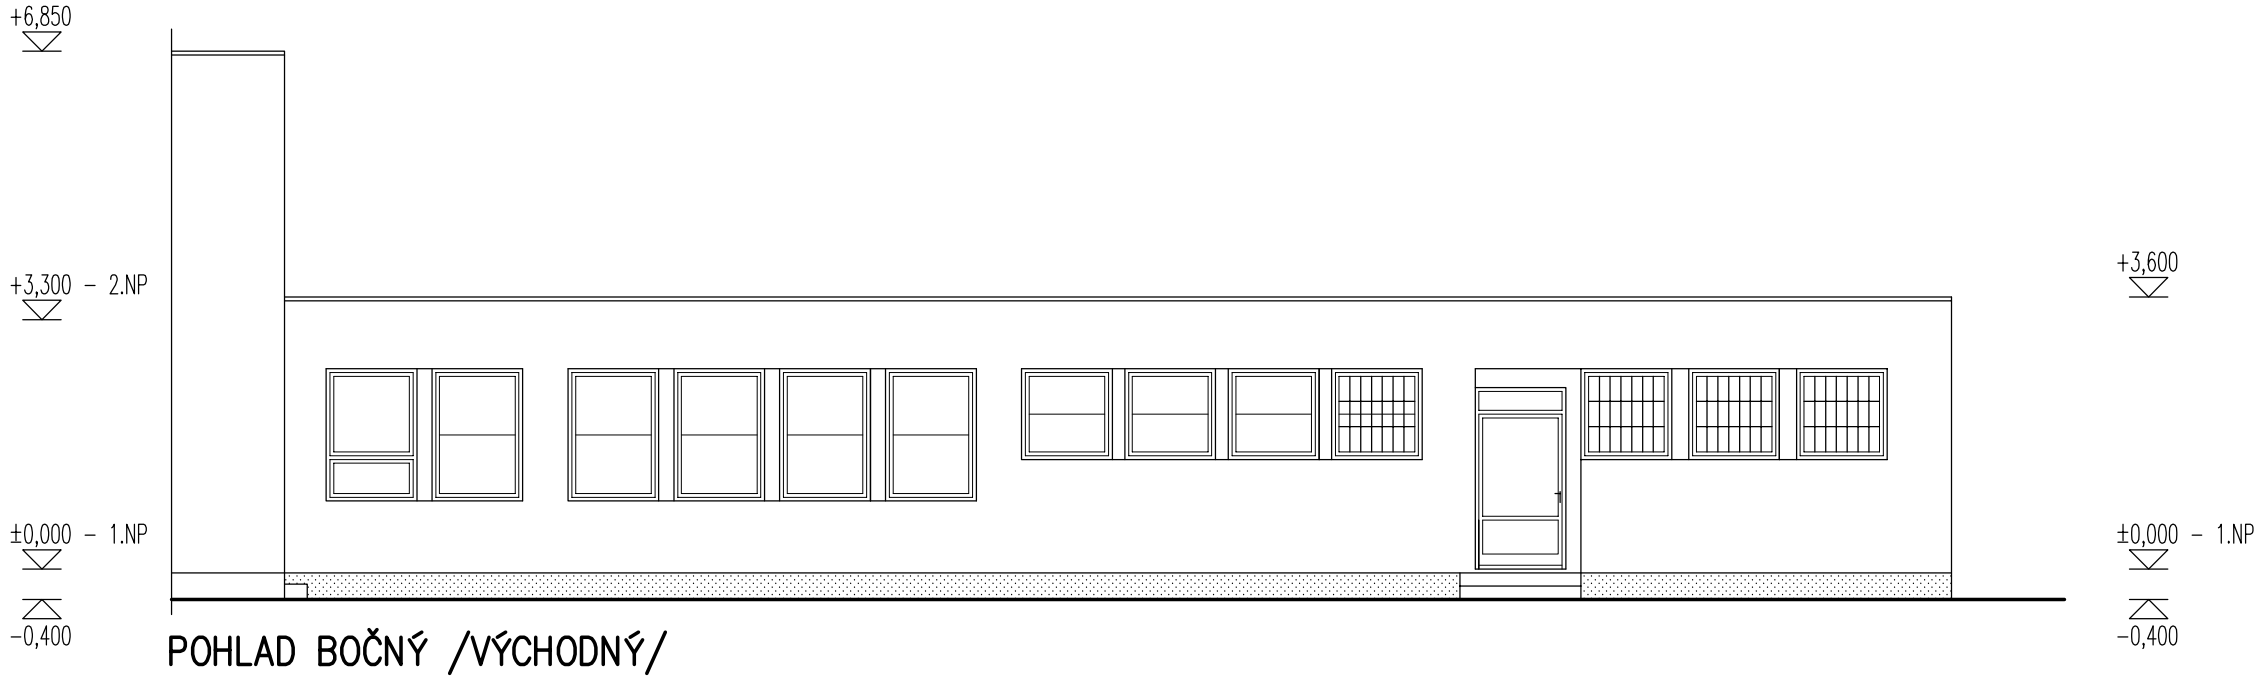

POHLAD BOČNÝ /VÝCHODNÝ/

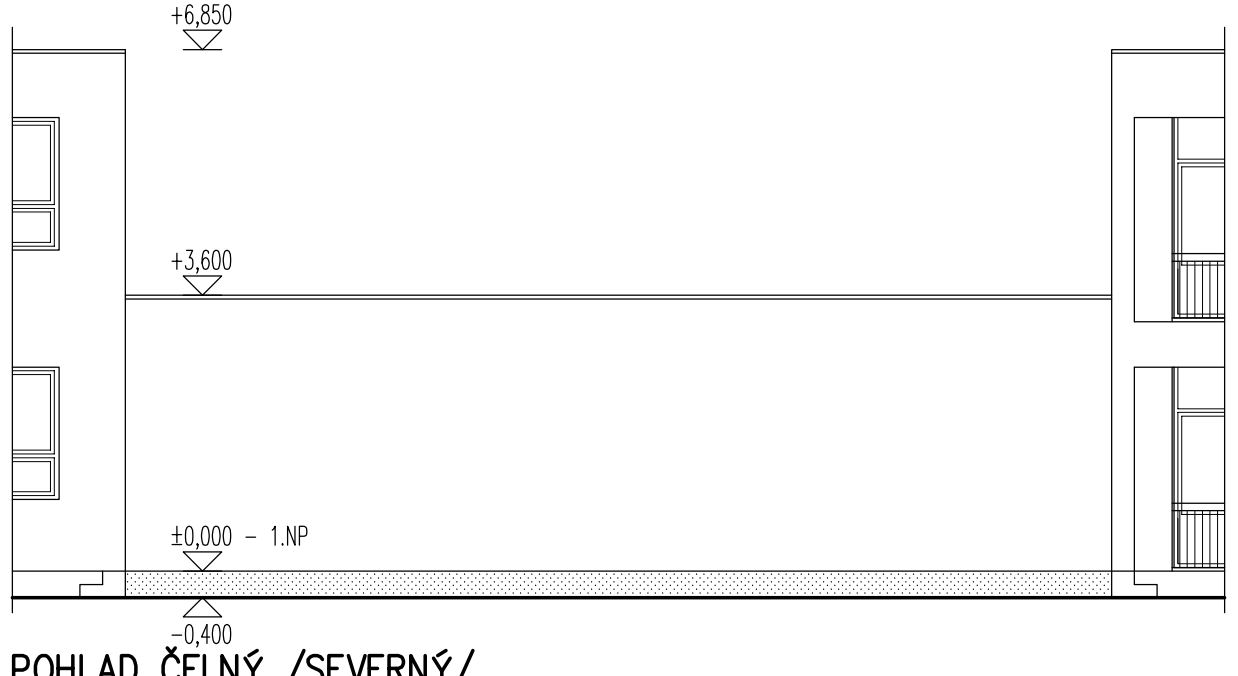

POHLAD ČELNÝ /SEVERNÝ/

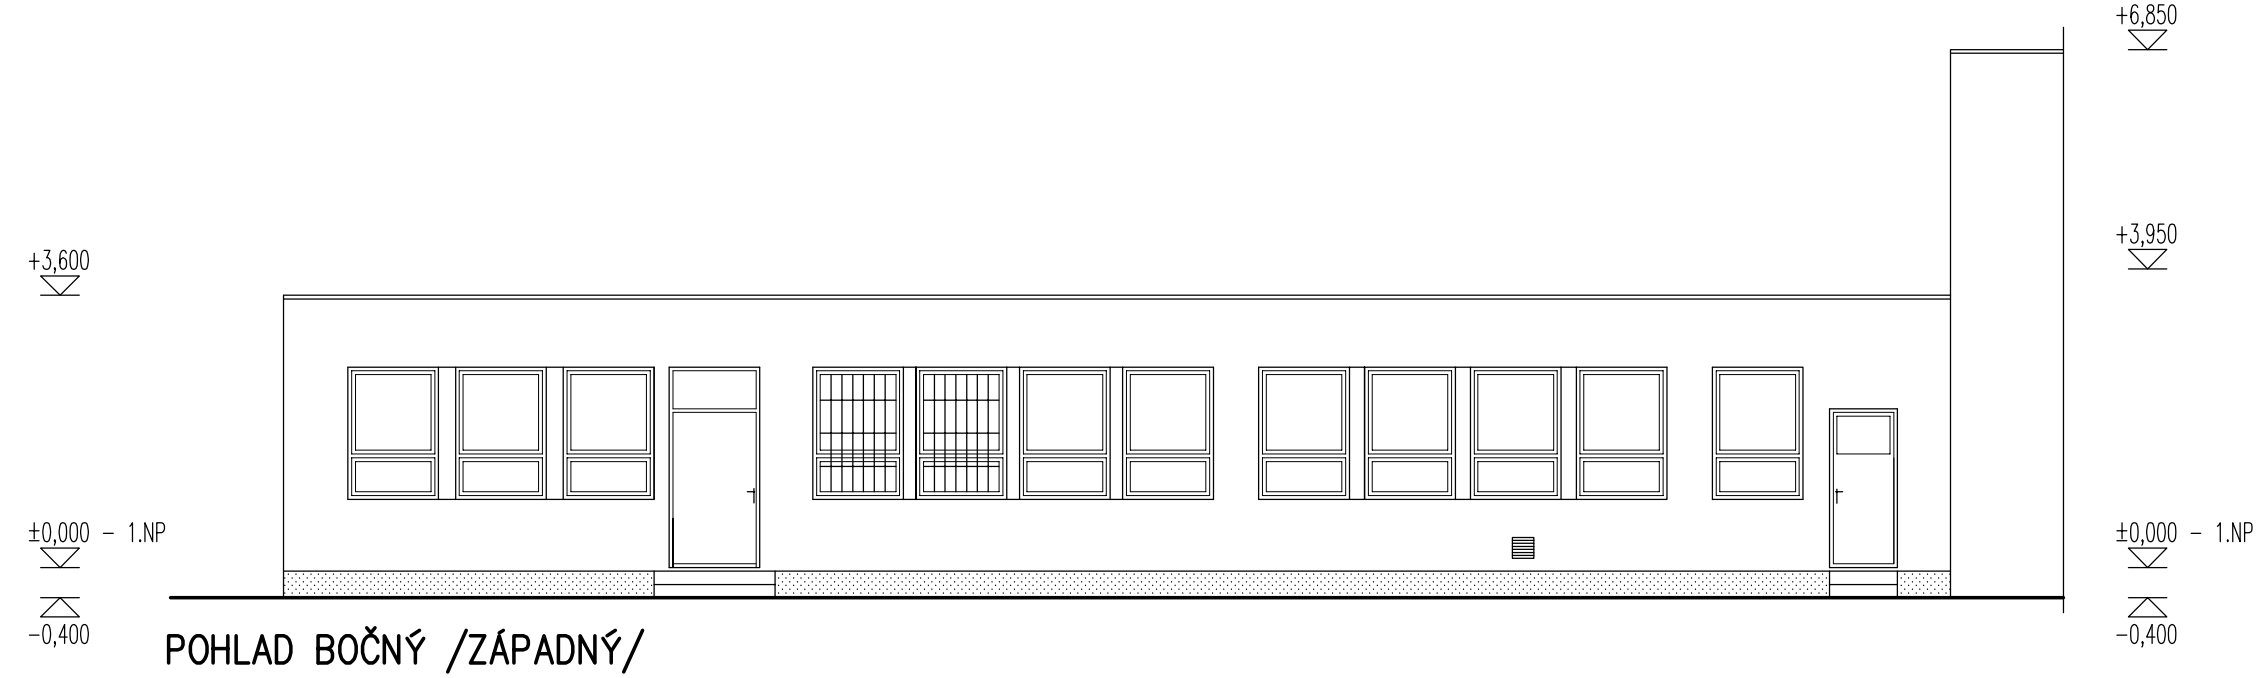

POHLAD BOČNÝ /ZÁPADNÝ/

LEGENDA POVRCHOVÝCH ÚPRAV:


- STENY – VC OMIETKA FARBA BIELA /FAREBNÁ/
- SOKEL – VC OMIETKA TMAVOTEHLOVOČERVENEJ FARBY
- OKNÁ, DVERE – DREVENÉ SO ZDVOJENÝM ZASKLENÍM
- ZÁBRADLIE – OCEĽOVÉ

POZNÁMKA:

- VYBÚRAŤ VŠETKY DVERNÉ VÝPLNE SO ZÁRUBŇAMI
- DEMONTOVAŤ VŠETKY OKENNÉ VÝPLNE
- DEMONTOVAŤ VŠETKY KLAMPIARSKÉ PRVKY A PRVKY BLESKOZVODU PLOCHEJ STRECHY

PRED ZAČATÍM STAV. PRÁC PREVERIŤ ROZMERY !!!

NAKOLKO NAVRHOVANÉ STAVEBNÉ DIELO JE PRESTAVBOU EXISTUJÚCEHO OBJEKTU, JE POTREBNÉ POČAS VÝSTAVBY VYKONÁVAŤ PRIEBEŽNE KONTROLNÉ MERANIA A PRÍPADNÉ ODCHÝLKY PROJEKTOVEJ DOKUMENTÁCIE OD SKUTOČNOSTI ZAKOMPONOVAŤ DO STAVEBNÉHO PROCESU

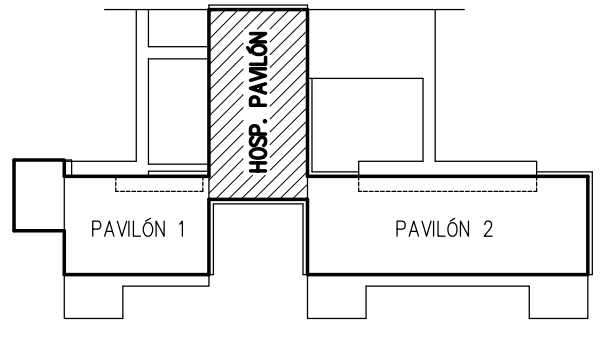

ZODP.PROJEKTANT	ARCH. PROJEKTU	VYPRACOVAL
Ing. Stanislav Poliak	Ing. Svatoslav Vážan	Ing. Svatoslav Vážan

Svatoslav Vážan – SAP
Školská 101/337, 972 01 Bojnice
tel: 0905 775 823
email: svatoslavvazan@gmail.com
IČO: 34 632 883

INVESTOR : Mesto Prievidza, Námestie slobody 14, 971 01 Prievidza
LOKALITA : Prievidza, Ul. M. Mišíka, č.p. 2068

REKONŠTRUKCIA MŠ NA UL. M. MIŠÍKA, PRIEVIDZA

SO 03 – HOSPODÁRSKY PAVILÓN

HOSPODÁRSKY PAVILÓN–POHLADY PÔVODNÝ STAV

FORMÁT:	4xA4
DÁTUM:	08/2015
STUPEŇ:	PSP+RP
ČÍSLO ZÁKAZKY:	08–2015
MIERKA:	ČÍSLO VÝKRESU:
1 : 100	SO 03-A-04