
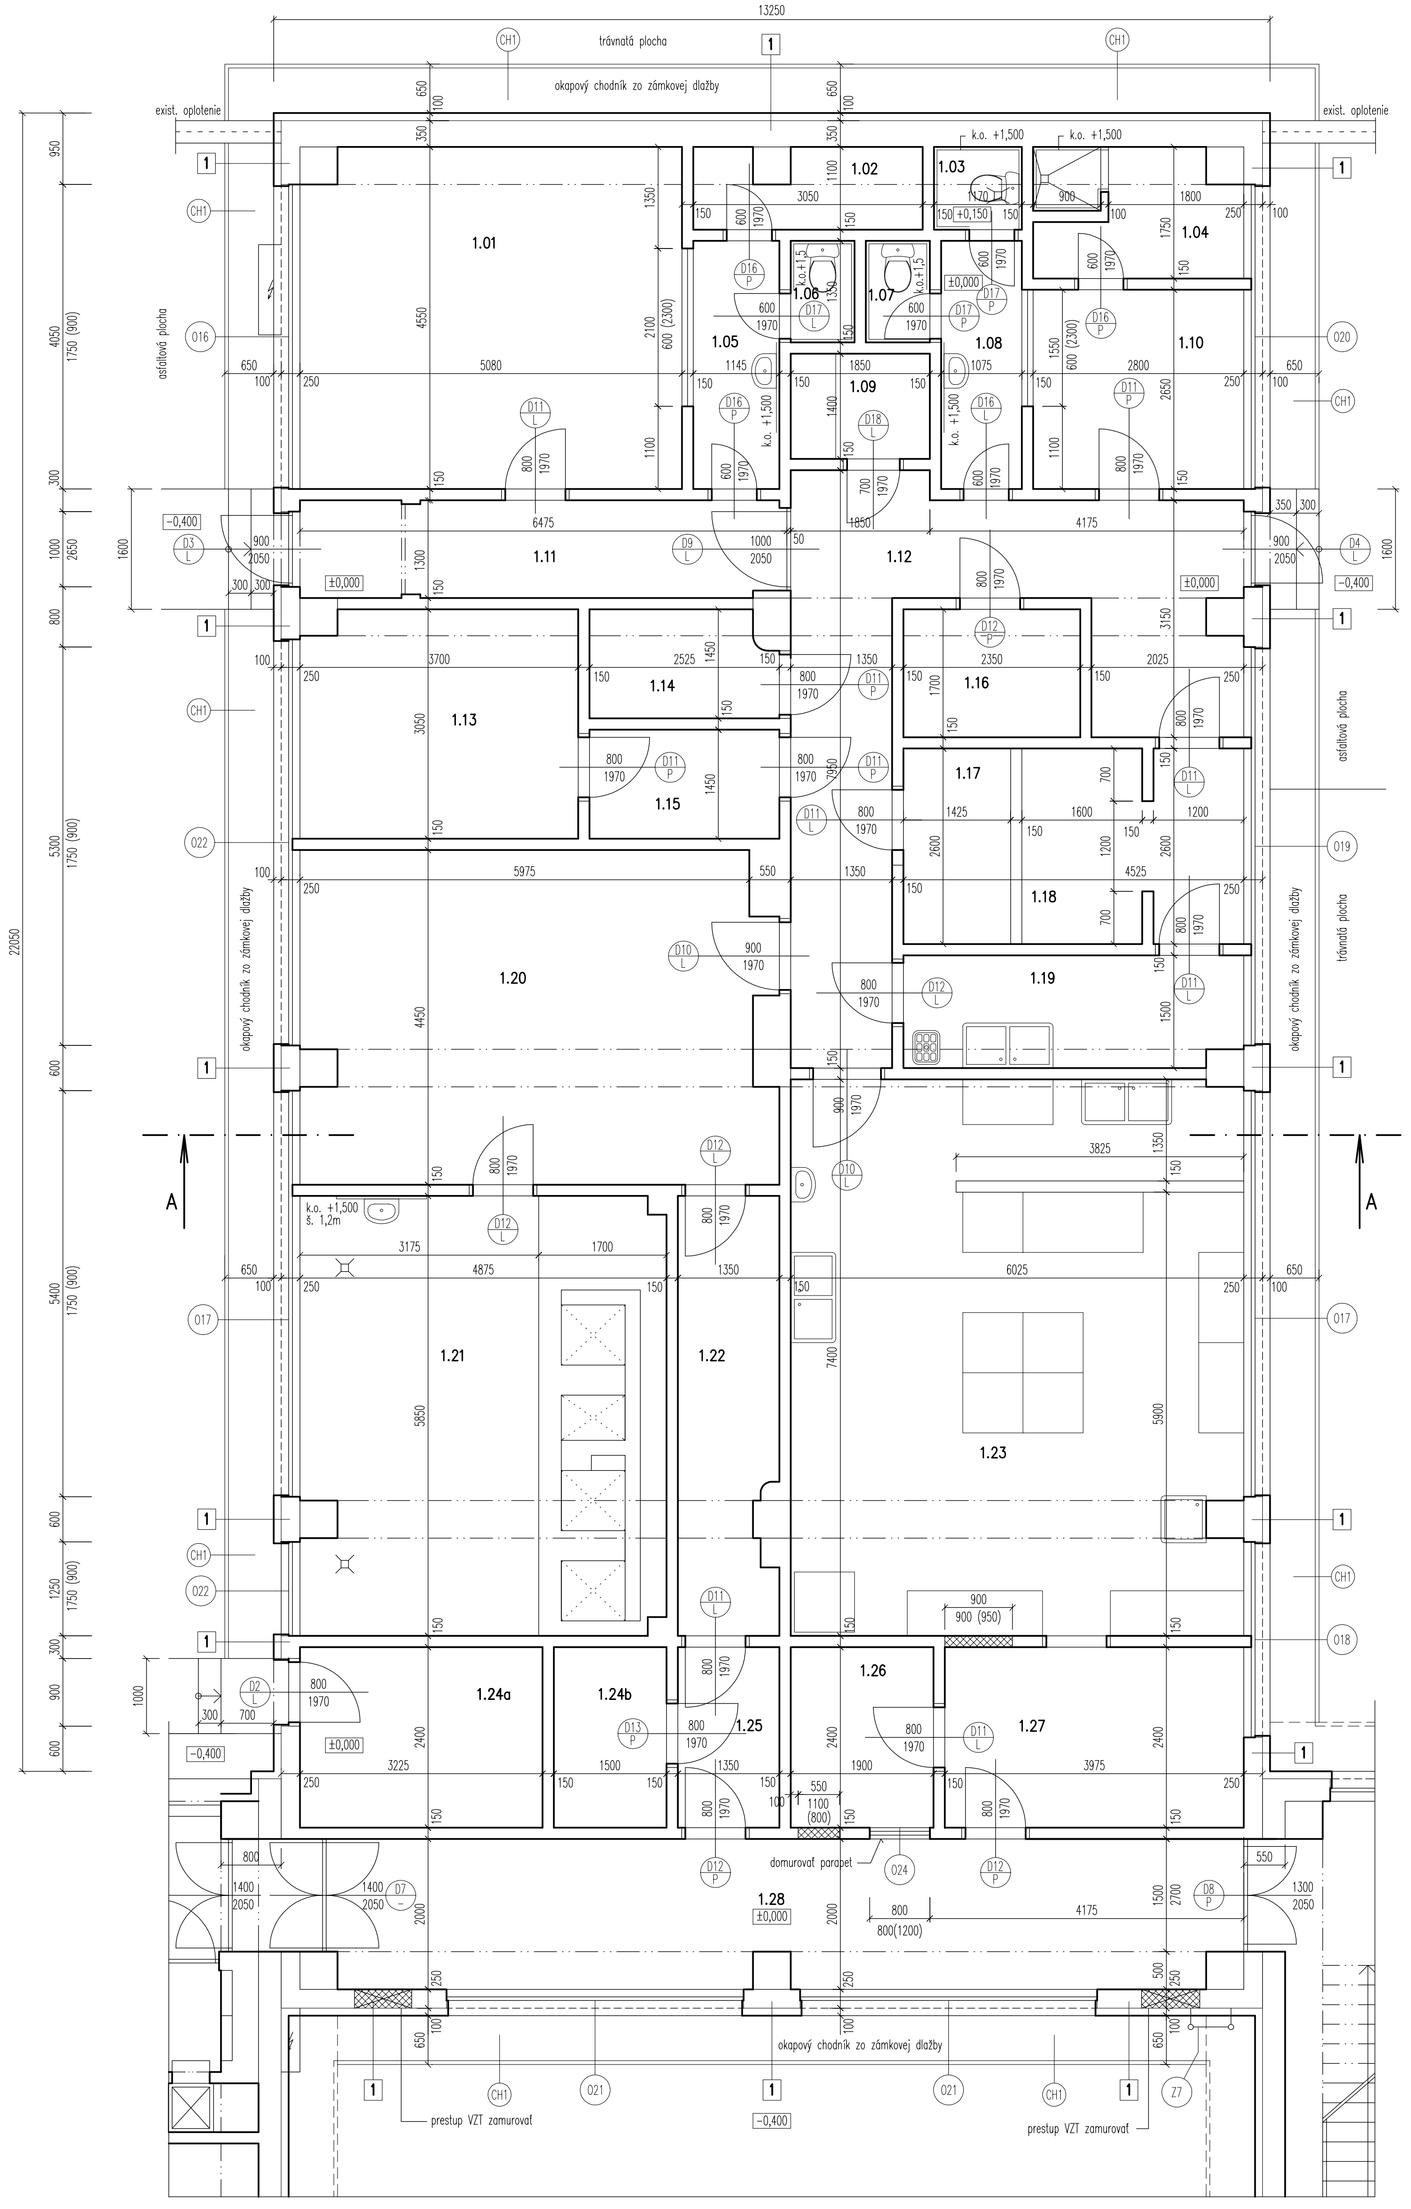


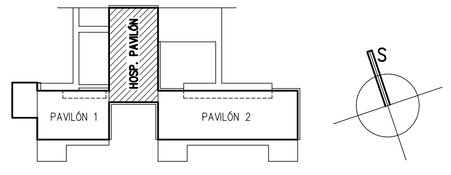

LEGENDA MIESTNOSTÍ :

ČÍS.	ÚČEL MIESTNOSTI	PLOCHA V m²	POVRCHOVÁ ÚPRAVA podlaha	steny	strop	POZNÁMKY
1.01	KANCELÁRIA	22,86	——	VÁPENNOCEMENTOVÁ OMIETKA	VÁPENNOCEMENTOVÁ OMIETKA	——
1.02	ARCHÍV	3,10	——	VÁPENNOCEMENTOVÁ OMIET. - OLEJ NÁTER	VÁPENNOCEMENTOVÁ OMIETKA	——
1.03	WC	1,29	LIATA PODLAHA	VÁPENNOCEMENTOVÁ OMIETKA	VÁPENNOCEMENTOVÁ OMIETKA	KER. OBKLAD V. 1500 mm
1.04	UMÝVAREŇ	4,48	LIATA PODLAHA	VÁPENNOCEMENTOVÁ OMIETKA	VÁPENNOCEMENTOVÁ OMIETKA	KER. OBKLAD V. 1500 mm
1.05	PREDSIEŇ	3,78	LIATA PODLAHA	VÁPENNOCEMENTOVÁ OMIETKA	VÁPENNOCEMENTOVÁ OMIETKA	KER. OBKLAD PRI UMYVADLE V. 500 mm
1.06	WC	1,15	LIATA PODLAHA	VÁPENNOCEMENTOVÁ OMIETKA	VÁPENNOCEMENTOVÁ OMIETKA	KER. OBKLAD V. 1500 mm
1.07	WC	1,15	LIATA PODLAHA	VÁPENNOCEMENTOVÁ OMIETKA	VÁPENNOCEMENTOVÁ OMIETKA	KER. OBKLAD V. 1500 mm
1.08	PREDSIEŇ	3,55	LIATA PODLAHA	VÁPENNOCEMENTOVÁ OMIETKA	VÁPENNOCEMENTOVÁ OMIETKA	KER. OBKLAD PRI UMYVADLE V. 500 mm
1.09	ELEKTRO ROZVODŇA	2,60	——	VÁPENNOCEMENTOVÁ OMIETKA	VÁPENNOCEMENTOVÁ OMIETKA	——
1.10	KANCELÁRIA	7,42	——	VÁPENNOCEMENTOVÁ OMIETKA	VÁPENNOCEMENTOVÁ OMIETKA	——
1.11	CHODBA	8,34	——	VÁPENNOCEMENTOVÁ OMIET. - OLEJ NÁTER	VÁPENNOCEMENTOVÁ OMIETKA	——
1.12	CHODBA	20,75	——	VÁPENNOCEMENTOVÁ OMIET. - OLEJ NÁTER	VÁPENNOCEMENTOVÁ OMIETKA	——
1.13	SKLAD POTRAVÍN	11,11	——	VÁPENNOCEMENTOVÁ OMIET. - OLEJ NÁTER	VÁPENNOCEMENTOVÁ OMIETKA	——
1.14	SKLAD	3,50	——	VÁPENNOCEMENTOVÁ OMIET. - OLEJ NÁTER	VÁPENNOCEMENTOVÁ OMIETKA	——
1.15	SKLAD	3,66	——	VÁPENNOCEMENTOVÁ OMIET. - OLEJ NÁTER	VÁPENNOCEMENTOVÁ OMIETKA	——
1.16	SKLAD ČIST. PRÍPRAVŇA	3,99	——	VÁPENNOCEMENTOVÁ OMIET. - OLEJ NÁTER	VÁPENNOCEMENTOVÁ OMIETKA	——
1.17	SKLAD	3,70	——	VÁPENNOCEMENTOVÁ OMIET. - OLEJ NÁTER	VÁPENNOCEMENTOVÁ OMIETKA	——
1.18	SKLAD OVOCIE, ZELENINA	7,46	——	VÁPENNOCEMENTOVÁ OMIET. - OLEJ NÁTER	VÁPENNOCEMENTOVÁ OMIETKA	——
1.19	ČISTENIE ZELENINY	6,65	——	VÁPENNOCEMENTOVÁ OMIET. - OLEJ NÁTER	VÁPENNOCEMENTOVÁ OMIETKA	——
1.20	MANGLOVŇA	27,34	——	VÁPENNOCEMENTOVÁ OMIET. - OLEJ NÁTER	VÁPENNOCEMENTOVÁ OMIETKA	——
1.21	PRÁČOVŇA	28,15	——	VÁPENNOCEMENTOVÁ OMIET. - OLEJ NÁTER	VÁPENNOCEMENTOVÁ OMIETKA	——
1.22	CHODBA	7,56	——	VÁPENNOCEMENTOVÁ OMIET. - OLEJ NÁTER	VÁPENNOCEMENTOVÁ OMIETKA	——
1.23	KUCHYŇA	44,53	——	VÁPENNOCEMENTOVÁ OMIETKA	VÁPENNOCEMENTOVÁ OMIETKA	——
1.24a	VÝMENÍKOVÁ STANICA	7,74	——	VÁPENNOCEMENTOVÁ OMIET. - OLEJ NÁTER	VÁPENNOCEMENTOVÁ OMIETKA	——
1.24b	VÝMENÍKOVÁ STANICA	3,60	——	VÁPENNOCEMENTOVÁ OMIET. - OLEJ NÁTER	VÁPENNOCEMENTOVÁ OMIETKA	——
1.25	CHODBA	3,23	——	VÁPENNOCEMENTOVÁ OMIET. - OLEJ NÁTER	VÁPENNOCEMENTOVÁ OMIETKA	——
1.26	ŠATŇA	4,55	——	VÁPENNOCEMENTOVÁ OMIET. - OLEJ NÁTER	VÁPENNOCEMENTOVÁ OMIETKA	——
1.27	DENNÁ MIESTNOSŤ	9,54	——	VÁPENNOCEMENTOVÁ OMIET. - OLEJ NÁTER	VÁPENNOCEMENTOVÁ OMIETKA	——
1.28	CHODBA	25,60	——	VÁPENNOCEMENTOVÁ OMIET. - OLEJ NÁTER	VÁPENNOCEMENTOVÁ OMIETKA	——
SPOLU:		282,38				

LIATA PODLAHA – MAPEI ULTRA TOP, FARBA BÉŽOVÁ MATNÁ, S DROBNÝM KAMENIVOM, HR. 8mm PO VYBROSENÍ
KERAMICKÝ OBKLAD – LASSEBERGER RAKO OBJECT, COLOR ONE, ROZMER 15x15cm, RAL 0908040, LESKLÁ, ŠPAROVAČKA BIELA

ZATEPLENIE OBVODOVÉHO MURIVA :

Kontaktný zateplovací systém Weber.therm terranova :
Skladba 1 / Fasáda
1. Očistený nosný podklad bez uvoľnených častíc (murivo + omietka)
2. Lepiaca a výstužná hmota weber.therm
3. Tepelnoizolačná doska sivý polystyrén λ=0,033W/m.K hr. 100 mm,
4. Rozperná kotva s plastovým hrotom
5. Lepiaca a výstužná hmota weber.therm
6. Sklotextilná mriežka
7. Podkladný náter weber 700
8. Weber.pas silikátová omietka

Kontaktný zateplovací systém Weber.therm terranova :
Skladba 2 / Ostenia a nadpražia okien a vonk.dverí
1. Očistený nosný podklad bez uvoľnených častíc (murivo + omietka)
2. Lepiaca a výstužná hmota weber.therm
3. Tepelnoizolačná doska z extrudovaného polystyrénu λ=0,033W/m.K hr. 20 mm
4. Rozperná kotva s plastovým hrotom
5. Lepiaca a výstužná hmota weber.therm
6. Sklotextilná mriežka
7. Podkladný náter weber 700
8. Weber.pas silikátová omietka

Kontaktný zateplovací systém Weber.therm terranova :
Skladba 3 / Soklová časť
1. Očistený nosný podklad bez uvoľnených častíc (murivo + omietka)
2. Lepiaca a výstužná hmota weber.therm
3. Tepelnoizolačná doska z extrudovaného polystyrénu λ=0,032W/m.K hr. 100 mm, v nadväzujúcich častiach na skladbu "4" hr. 50 mm
4. Rozperná kotva s plastovým hrotom
5. Lepiaca a výstužná hmota weber.therm clima
6. Sklotextilná mriežka
7. Podkladný náter weber 700
8. Weber.pas silikátová omietka

Kontaktný zateplovací systém Weber.therm terranova :
Skladba 4 / Stĺpy, predsadené steny
1. Očistený nosný podklad bez uvoľnených častíc (murivo + omietka)
2. Lepiaca a výstužná hmota weber.therm
3. Tepelnoizolačná doska sivý polystyrén hr. 50 mm λ=0,033W/m.K
4. Rozperná kotva s plastovým hrotom
5. Lepiaca a výstužná hmota weber.therm clima
6. Sklotextilná mriežka
7. Podkladný náter weber 700
8. Weber.pas silikátová omietka

LEGENDA :
- Jestvujúce murivo
- Domurovanie muriva z porobetónových tvárnic
- (OH) Navrhovaný okapový chodník zo zámkovej dlažby rozmeru 100/200mm, hr. 60mm ohraničený parkovým obrubníkom spádovanie smerom od budovy min. 1,5%
- (01/L) Osadenie nových hliníkových exteriérových a drevených interiérových dverí
- (01) Osadenie nových plastových okien, dverí a zasklených stien

STAVEBNÉ PRÁCE:

- NAVRHNUTÉ ODSTRÁNIŤ PÔVODNÝ NÁTER ZÁRUBNÍ. ZÁRUBNE OPATRIŤ ZÁKLADNÍM A 2x SYNTETICKÝM NÁTEROM, BIELA.
- VYSPRAVIŤ OMIETKY PO MONTÁŽI ELEKTROINŠTALÁCIE.
- VYHOTOVIŤ NOVÉ ŠPALETY PO OSADENÍ OKIEN A ZASKLIEVACÍCH STIEN.
- KOMPLETNE REALIZOVAŤ NOVÉ MALIERY V INTERIÉRI – SOKEL, STENY, STROP..
- VYHOTOVIŤ NOVÉ PREDSADENÉ SCHODISKOVÉ STUPNE PRED VSTUPMI DO BUDOVY Z PROSTEDKU BETÓNOU TR. C16/20

POZNÁMKY

- VŠETKY VÝŠKOVÉ A DĽŽKOVÉ ROZMERY KONTROLOVAŤ POČAS PREBEHU PRÁC NA STAVBE..
- VŠETKY TYPOVÉ DETAILY SA ZREALIZUJÚ PODĽA DODAVATEĽSKEJ DOKUMENTÁCIE, PRI DODRŽANÍ PLATNÝCH NOREM.
- VŠETKY STAVEBNÉ MATERIÁLY A VÝROBKY, NAVRHOVANÉ V PROJEKTE,JE MOŽNÉ ZAMENIŤ V REALIZÁCII LEN V PRÍPADE, ŽE MAJÚ ROVNAKÉ TECHNICKÉ PARAMETRE A VLASTNOSTI.
- STAVEBNÉ OPRAVY RIEŠIŤ PODĽA PROJEKTOVEJ DOKUMENTÁCIE JEDNOTLIVÝCH PROFESIÍ.
- TECHNICKÁ SPRÁVA JE NEODDELITEĽNOU SÚČASŤOU PROJEKTOVEJ DOKUMENTÁCI

PRED ZAČATÍM STAV. PRÁC PREVERIŤ ROZMERY !!!

NAKOĽKO NAVRHOVANÉ STAVEBNÉ DIELO JE PRESTAVBOU EXISTUJÚCEHO OBJEKTU, JE POTREBNÉ POČAS VÝSTAVBY VYKONÁVAŤ PRIEBEŽNÉ KONTROLNÉ MERANIA A PRÍPADNÉ ODCHÝLKY PROJEKTOVEJ DOKUMENTÁCIE OD SKUTOČNOSTI ZAKOMPONOVAŤ DO STAVEBNÉHO PROCESU


ZODP.PROJEKTANT	ARCH. PROJEKTU	VYPRACOVAL	Svatoslav Vážan – SAP
Ing. Stanislav Polák	Ing. Svatoslav Vážan	Ing. Svatoslav Vážan	Školská 101/337, 972 01 Bojnice
			tel: 0905 775 823
INVESTOR : Mesto Prievidza, Námestie slobody 14, 971 01 Prievidza			email: svatoslavvazan@gmail.com
LOKALITA : Prievidza, Ul. M. Mišíka, č.p. 2068			IČO: 34 632 683

REKONŠTRUKCIA MŠ NA UL. M. MIŠÍKA, PRIEVIDZA

SO 03 – HOSPODÁRSKY PAVILÓN

HOSPODÁRSKY PAVILÓN–PÔDORYS 1.NP NOVÝ STAV

FORMÁT:	9x4
DÁTUM:	08/2015
STUPEŇ:	PSP+RP
ČÍSLO ZÁKAZKY:	08-2015
MIERKA: 1 : 50	ČÍSLO VÝKRESU: SO 03-A-05

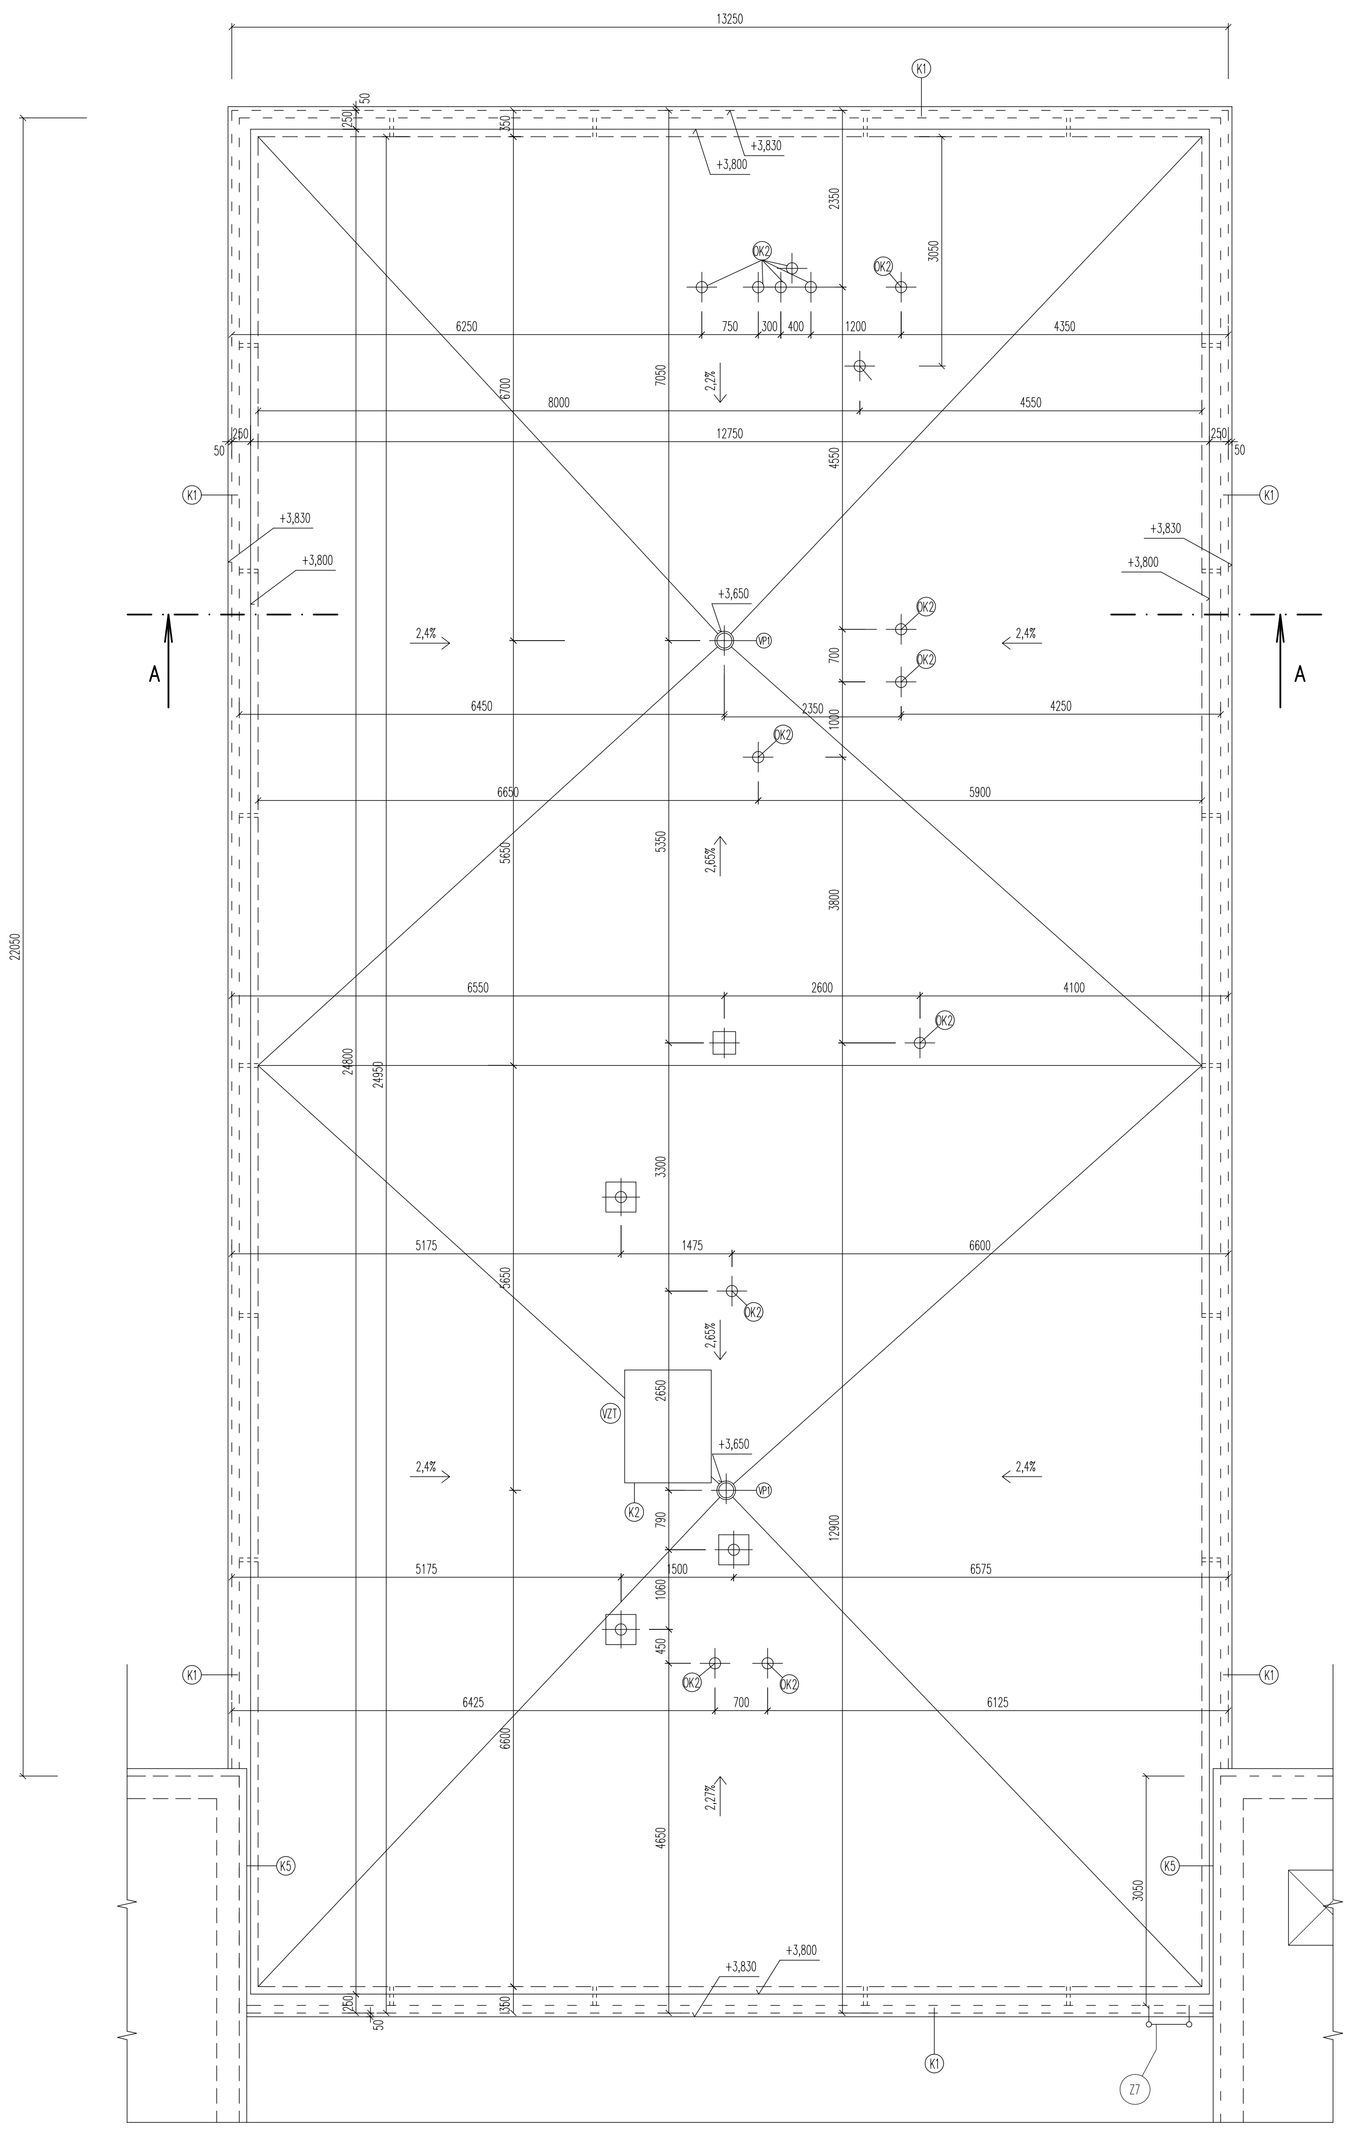

OZNAČENIE:
(KP) – SANAČNÁ STREŠNÁ VPUSŤ PRE ZATEPLENÉ STRECHY TW SAN 125 – 2KS
(K) – STREŠNÉ ODVETRACIE KOMÍNKY TOPNET TWO 75 PVC S INTEGROVANOU MANŽETOU NA BÁZE mPVC – 12KS /1ks na 25m2 PLOCHY/
(K) – SANAČNÉ ODVETRACIE POTRUBIE TOPNET TWOP 110 PVC – 14KS
(ST) – ODVETRACIE POTRUBIE VZT, VÝVODY NAVŠÍENÉ NAD NOVÚ STRECHU min. 150 mm, ROZMERY UPRESNIŤ PRIAMO PO ZAMERANÍ NA STAVBE – 3KS

ZATEPLENIE STREŠNÉHO PLÁŠŤA :


Skladba S1
- Fólia FATRAFOL 810 Z PVC–P s PES výstužou – hr. 1,5mm
- mechanicky kotvená do pôrobetónového stredného panelu
- Separačná textília FATRATEX 200 s plošnou hmotnosťou 200g/m2
- Tepelnoizolačné dosky z expandovaného samozhášavého polystyrénu
- EPS 150 S STABIL – hrúbky 100+100=200mm
- Konštrukciu pôvodnej plochej strechy

POZNÁMKY

- VŠETKY VÝŠKOVÉ A DĽŽKOVÉ ROZMERY KONTROLOVAŤ POČAS PREBEHU PRÁC NA STAVBE.
- VŠETKY TYPOVÉ DETAILY SA ZREALIZUJÚ PODĽA DODAVATEĽSKEJ DOKUMENTÁCIE, PRI DODRŽANÍ PLATNÝCH NOREM.
- VŠETKY STAVEBNÉ MATERIÁLY A VÝROBKY, NAVRHOVANÉ V PROJEKTE,JE MOŽNÉ ZAMENIŤ V REALIZÁCII LEN V PRÍPADE, ŽE MAJÚ ROVNAKÉ TECHNICKÉ PARAMETRE A VLASTNOSTI.
- STAVEBNÉ OPRAVY RIEŠIŤ PODĽA PROJEKTOVEJ DOKUMENTÁCIE JEDNOTLIVÝCH PROFESIÍ.
- TECHNICKÁ SPRÁVA JE NEODDELITEĽNOU SÚČASŤOU PROJEKTOVEJ DOKUMENTÁCI
- VZHĽADOM NA NEROVNÝ POVRCH STREŠNÝCH ROVÍN JE POTREBNÉ POČAS MONTÁŽE TEPELNÚ IZOLÁCIU PRIKOTVIŤ CCA 1 KOTVA NA 1,0m2
- PRED REALIZÁCIOU JE POTREBNÉ PRE SPRÁVNE KLINY SPRACOVAŤ DIELENSKÚ DOKUMENTÁCIU A NÁREZOVÝ PLÁN S PODROBNÝM ZAMERANÍM.
- PRED REALIZÁCIOU JE POTREBNÉ STREŠNÉ PLOCHY VÝŠOSŤ, VYSUŠIŤ. POŠKODENÉ MIESTA VYSPRAVIŤ A VYKONAŤ OSTREKOVÉ SKÚŠKY.
- VETRACÍ KOMÍN JE NUTNÉ NADMUROVAŤ VYŠŠIE O 200mm VRÁTANE OSADENIA NOVEJ KRYCEJ DOSKY Z BETÓNU.

PRED ZAČATÍM STAV. PRÁC PREVERIŤ ROZMERY !!!

NAKOĽKO NAVRHOVANÉ STAVEBNÉ DIELO JE PRESTAVBOU EXISTUJÚCEHO OBJEKTU, JE POTREBNÉ POČAS VÝSTAVBY VYKONÁVAŤ PRIEBEŽNÉ KONTROLNÉ MERANIA A PRÍPADNÉ ODCHÝLKY PROJEKTOVEJ DOKUMENTÁCIE OD SKUTOČNOSTI ZAKOMPONOVAŤ DO STAVEBNÉHO PROCESU

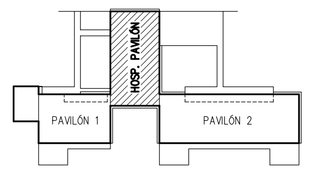

ZODP.PROJEKTANT	ARCH. PROJEKTU	VYPRACOVAL	Svatoslav Vážan – SAP
Ing. Stanislav Polák	Ing. Svatoslav Vážan	Ing. Svatoslav Vážan	Školská 101/337, 972 01 Bojnice
			tel: 0905 775 823
INVESTOR : Mesto Prievidza, Námestie slobody 14, 971 01 Prievidza			email: svatoslavvazan@gmail.com
LOKALITA : Prievidza, Ul. M. Mišíka, č.p. 2068			IČO: 34 632 683

REKONŠTRUKCIA MŠ NA UL. M. MIŠÍKA, PRIEVIDZA

SO 03 – HOSPODÁRSKY PAVILÓN

HOSPOD. PAVILÓN–PÔDORYS STRECHY NOVÝ STAV

FORMÁT:	9x4
DÁTUM:	08/2015
STUPEŇ:	PSP+RP
ČÍSLO ZÁKAZKY:	08-2015
MIERKA: 1 : 50	ČÍSLO VÝKRESU: SO 03-A-06