

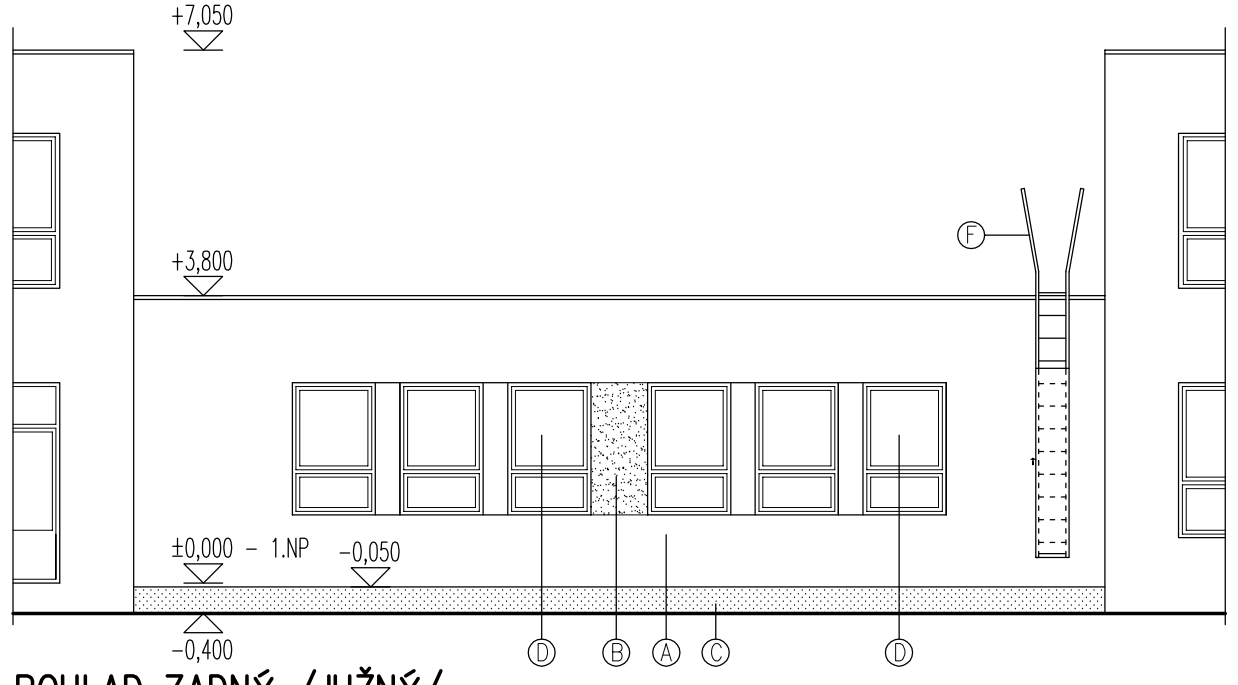



POHLAD ZADNÝ /JUŽNÝ/

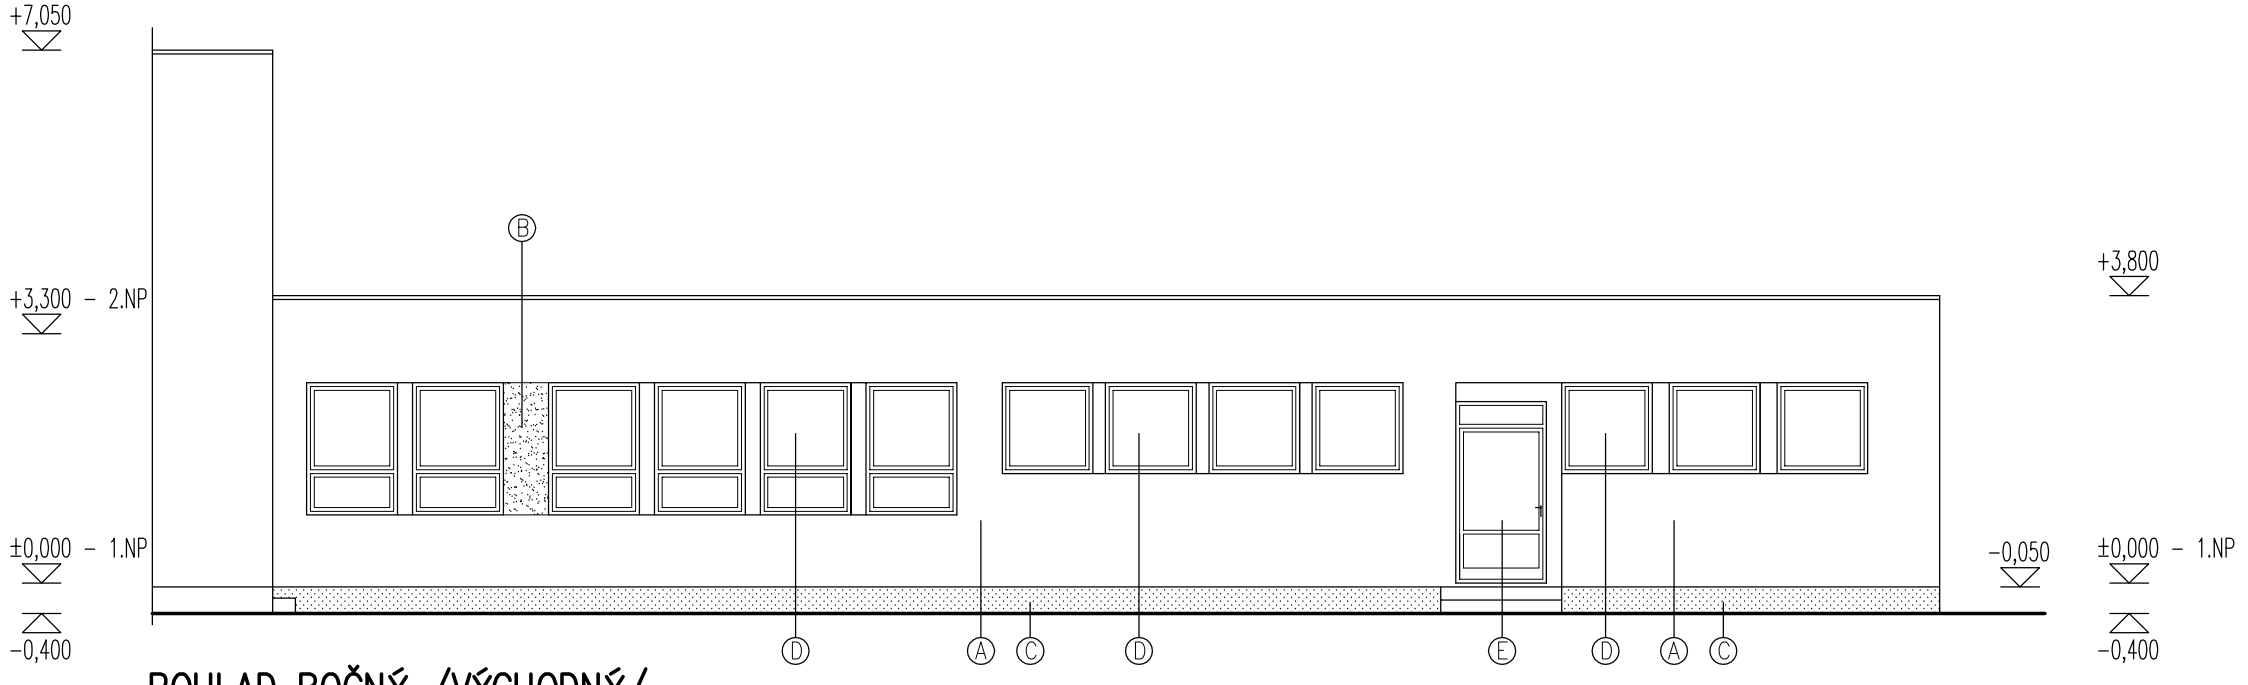

POHLAD BOČNÝ /VÝCHODNÝ/

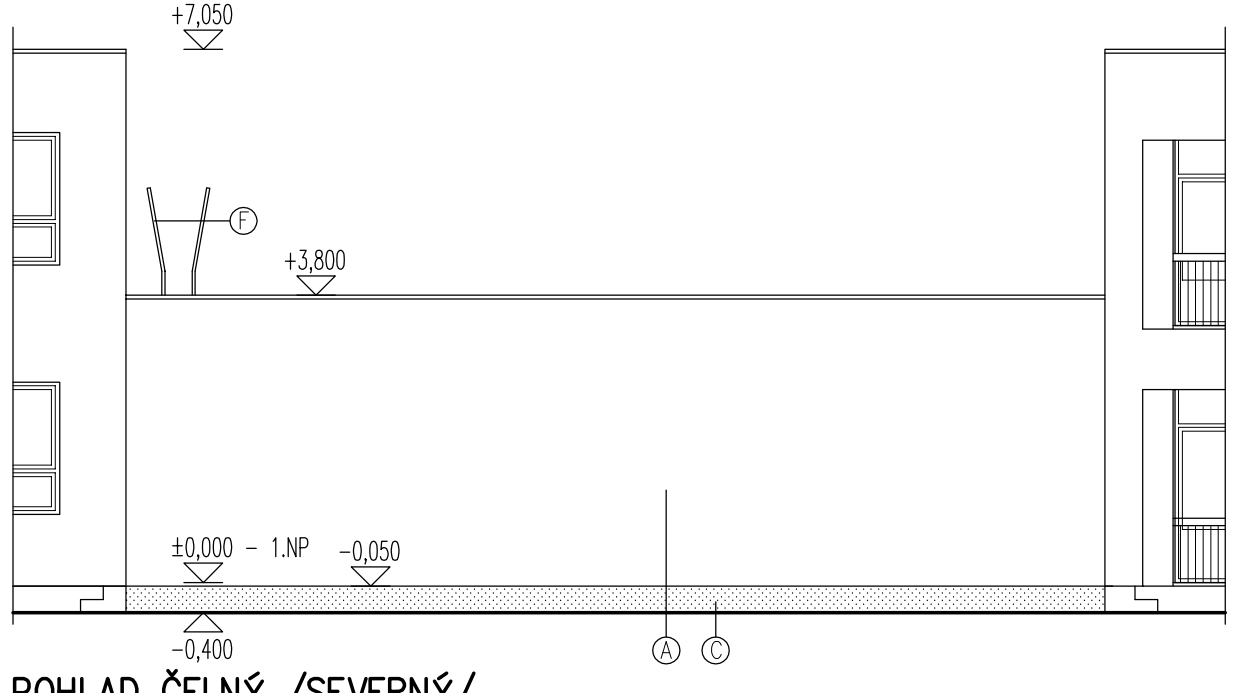

POHLAD ČELNÝ /SEVERNÝ/

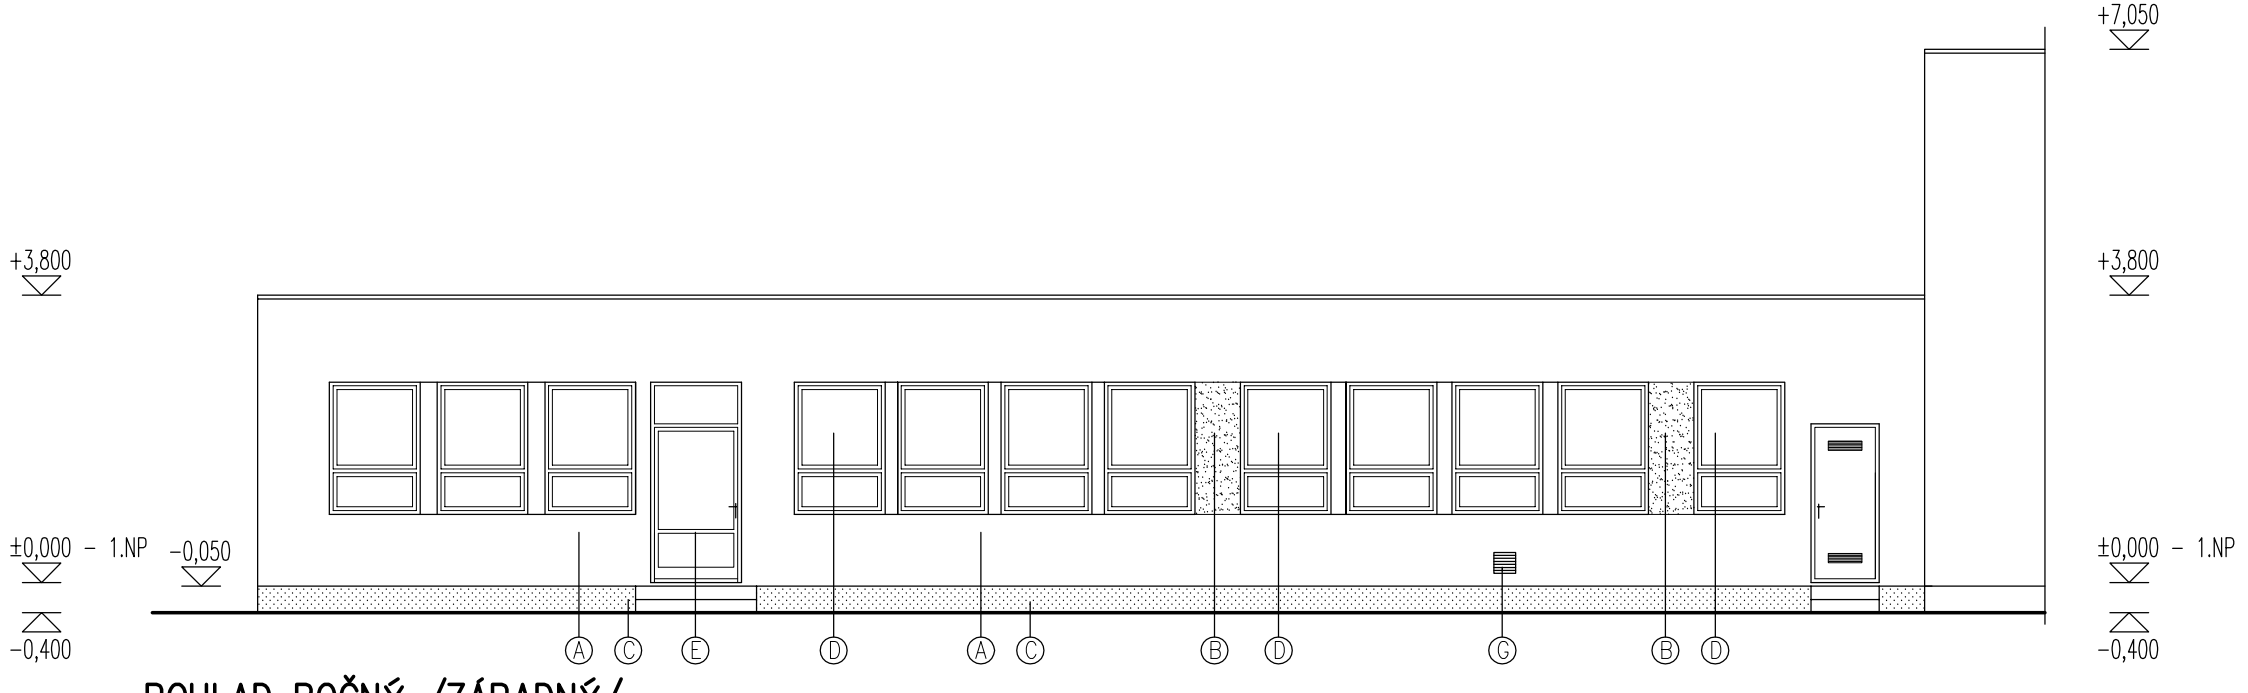

POHLAD BOČNÝ /ZÁPADNÝ/

LEGENDA POVRCHOVÝCH ÚPRAV:


Ⓐ – STENY – WEBER.PAS SILIKÁTOVÁ OMIETKA, ZRNO 1,5mm, HLADENÁ, FARBA OKOO
Ⓑ – STENY – WEBER.PAS SILIKÁTOVÁ OMIETKA, ZRNO 1,5mm, HLADENÁ, FARBA OR5B
Ⓒ – SOKEL – WEBER.PAS SILIKÁTOVÁ OMIETKA, ZRNO 1,5mm, HLADENÁ, FARBA SE2D
Ⓓ – OKNÁ, ZASKLENÉ STENY – PLASTOVÉ, RÁMOVÉ PROFILY BIELE, ZASKLENIE IZOLAČNÉ DVOJSKLO
Ⓔ – DVERE – HLAVNÉ VSTUPY – HLINÍKOVÉ PROFILY S PTM, FARBA BIELA, ZASKLENIE IZOL. DVOJSKLOM
Ⓕ – REBRÍK – OCELOVÝ REBRÍK ŽIAROVO POZINKOVANÝ, UZAMYKATEĽNÝ
Ⓖ – NEREZOVÁ MRIEŽKA 30x30cm

POZNÁMKY

- VŠETKY VÝŠKOVÉ A DĽŽKOVÉ ROZMERY KONTROLOVAŤ POČAS PRIEBEHU PRÁC NA STAVBE.
- VŠETKY TYPOVÉ DETAILY SA ZREALIZUJÚ PODĽA DODAVATEĽSKEJ DOKUMENTÁCIE, PRI DODRŽANÍ PLATNÝCH NORIEM.
- VŠETKY STAVEBNÉ MATERIÁLY A VÝROBKY, NAVRHOVANÉ V PROJEKTE,JE MOŽNÉ ZAMENIŤ V REALIZÁCII LEN V PRÍPADE, ŽE MAJÚ ROVNAKÉ TECHNICKÉ PARAMETRE A VLASTNOSTI.
- STAVEBNÉ ÚPRAVY RIEŠIŤ PODĽA PROJEKTOVEJ DOKUMENTÁCIE JEDNOTLIVÝCH PROFESIÍ.
- TECHNICKÁ SPRÁVA JE NEODDELITEĽNOU SÚČASŤOU PROJEKTOVEJ DOKUMENTÁCI

PRED ZAČATÍM STAV. PRÁC PREVERIŤ ROZMERY !!!

NAKOĽKO NAVRHOVANÉ STAVEBNÉ DIELO JE PRESTAVBOU EXISTUJÚCEHO OBJEKTU, JE POTREBNÉ POČAS VÝSTAVBY VYKONÁVAŤ PRIEBEŽNÉ KONTROLNÉ MERANIA A PRÍPADNÉ ODCHÝLKY PROJEKTOVEJ DOKUMENTÁCIE OD SKUTOČNOSTI ZAKOMPONOVAŤ DO STAVEBNÉHO PROCESU

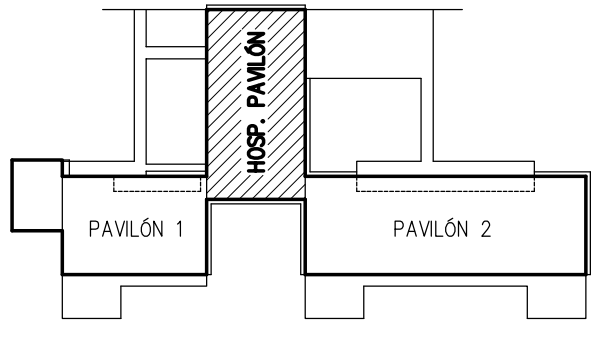

ZODP.PROJEKTANT	ARCH. PROJEKTU	VYPRACOVAL
Ing. Stanislav Poliak	Ing. Svatoslav Vážan	Ing. Svatoslav Vážan

Svatoslav Vážan – SAP
Školská 101/337, 972 01 Bojnice
tel: 0905 775 823
email: svatoslavvazan@gmail.com
IČO: 34 632 883

INVESTOR : Mesto Prievidza, Námestie slobody 14, 971 01 Prievidza
LOKALITA : Prievidza, Ul. M. Mišíka, č.p. 2068

REKONŠTRUKCIA MŠ NA UL. M. MIŠÍKA, PRIEVIDZA

SO 03 – HOSPODÁRSKY PAVILÓN

HOSPODÁRSKY PAVILÓN–POHLADY NOVÝ STAV

FORMÁT:	4xA4
DÁTUM:	08/2015
STUPEŇ:	PSP+RP
ČÍSLO ZÁKAZKY:	08–2015
MIERKA:	ČÍSLO VÝKRESU:
1 : 100	SO 03-A-08