
3+N+PE, 230/400V, 50Hz, TN-S

# RH

výzbroj: Eaton
prepoj hrebeň: 80A Z-GV 16-3p 3TE-C

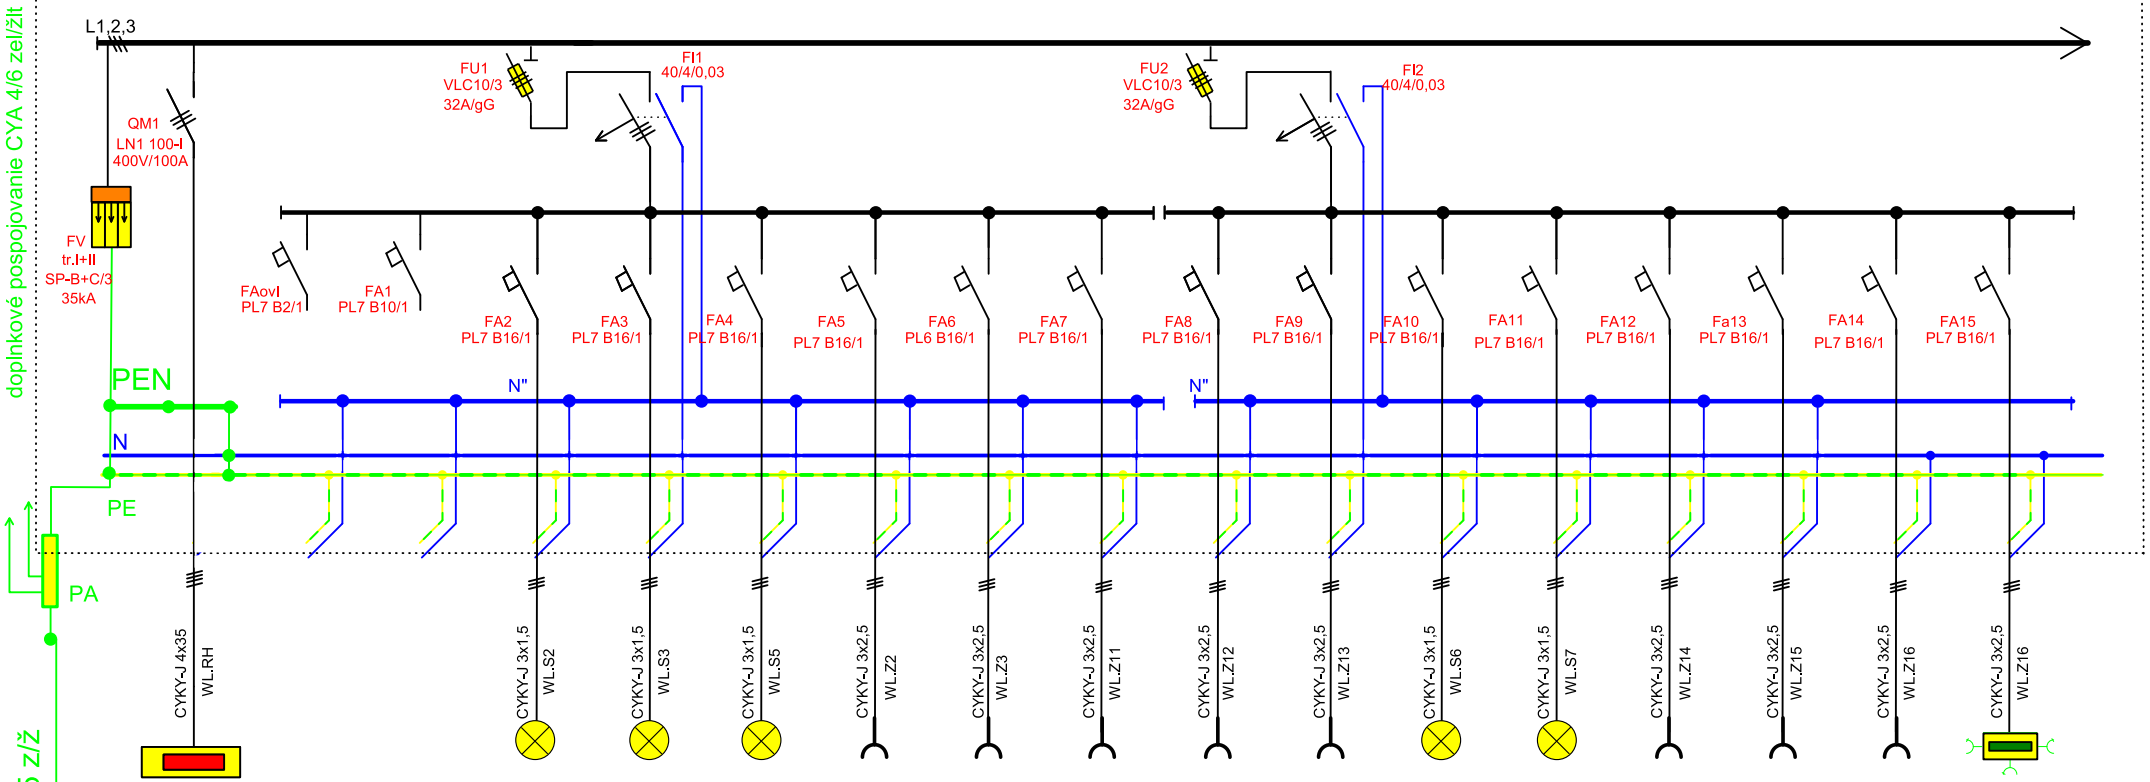


| RH | REZERVA | REZERVA | svetlo 2 | svetlo 3 | svetlo 5 | Zásuvka Z2 | Zásuvka Z3 | Zásuvka Z11 | Zásuvka Z12 | Zásuvka Z13 | svetlo 6 | svetlo 7 | Zásuvka Z14 | Zásuvka Z15 | Zásuvka Z16 | MX1 |
|---|---|---|---|---|---|---|---|---|---|---|---|---|---|---|---|---|
| hl. prívod | | | +pir | +pir | | zásuvky | zásuvky | zásuvky | zásuvky | zásuvky | | +pir | zásuvky | zásuvky | zásuvky | zásuvková skriňa |
| prívod z ER | | | 230V/0,5kW | 230V/0,5kW | 230V/0,5kW | 230V/1,0kW | 230V/1,0kW | 230V/1,0kW | 230V/1,0kW | 230V/1,0kW | 230V/0,5kW | 230V/0,5kW | 230V/1,0kW | 230V/1,0kW | 230V/1,0kW | 230V/1kW |

Hl. uzemňovacia prípojnica

HUP


FeZn D10

SZ svorka


| | | | |
|---|---|---|---|
| Časť: | ELEKTROTECHNIKA | Vyhotovenie: | ELEKTROPROJEKCIA<br>Ing. Michal MIKULA<br>AUTORIZOVANÝ STAVEBNÝ INŽINIER 4835*SP*I4<br>Párnica 424, 026 01 DOLNÝ KUBÍN<br>elektrotechnik špecialista<br>osv. č. 0005-IZA/2006 EZ P A E2 |
| Hlavný projektant: | Ing. Michal MIKULA | | |
| Zodpovedný projektant: | Ing. Michal MIKULA | | |
| Vypracoval: | Ing. Michal MIKULA | | |

| | | | |
|---|---|---|---|
| Investor: | Mesto Prievidza, Námestie slobody 14, 971 01 Prievidza | Formát: | 2xA4 |
| Stavba: | REKONŠTRUKCIA MŠ NA UL. M. MIŠÍKA, PRIEVIDZA<br>OBJEKT - HOSPODÁRSKA BUDOVA | Dátum: | 5/2015 |
| | | Účel: | PPSP+RP |
| | | Číslo výkresu: | E-04/1 |
| Objekt: | SO03 - Rozvádzač RH | Arch. číslo: | 116cMM2015 |
| Obsah výkresu: | jednopólová schéma rozvádzača RH | Mierka: | N |

# RH

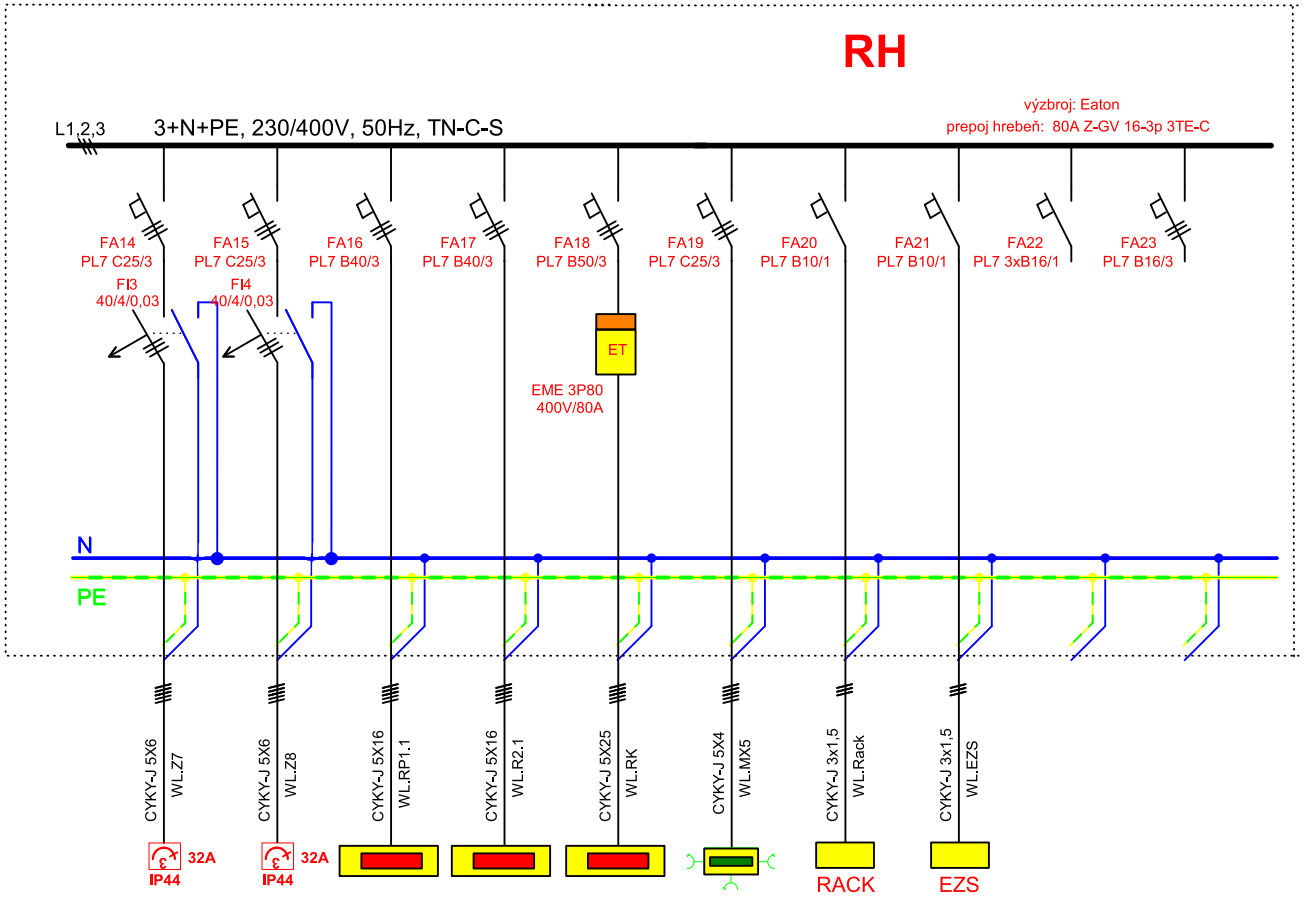


| Zás. 400V | Zás. 400V | RP1.1 | RP2.1 | RK | MX5 | napojenie Racku | napojenie EZS | rez. | rez. |
|---|---|---|---|---|---|---|---|---|---|
| | | | | | | | | | |
| 400V/1kW | 400V/1,0kW | 400V/18kW | 400V/18kW | 400V/30kW | 400V/1,0kW | 230V/0,2kW | 230V/0,01kW | | |

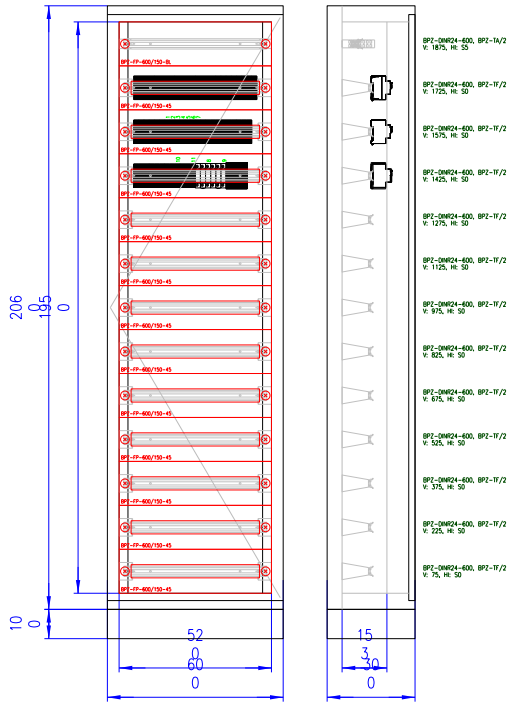


| | |
|---|---|
| Rozvádzač: | Profi Plus |
| Poloha: | NA podlahe |
| Stupeň krytia: | IP30 |
| Požiarna klasifikácia: | Žiadna |
| Dvere: | Plechové plné s 1-bodovým otočným zámkom, jednokrídlové |
| Vonkajšie rozmery | 600 x 2060 x 300 (Šírka x Výška x Hĺbka) |
| Vnútorné rozmery: | 520 x 1950 (Šírka x Výška) |
| Výklenok: | - |
| Podstavec: | Výška 100mm |
| Vnútorné členenie: | Jeden rám šírky 520mm. |
| Konštrukcia: | Uchytenie DIN líšt a montážnych plechov na montážny rám vzadu + uholníky pre montáž krycích dosiek. |
| Konštrukcia: | Max. počet radov DIN líšt (bez montáže elektromerových vaní) 13 (modulov 312). |

| | | | |
|---|---|---|---|
| Poznámka: | | | |
| Spracoval: | Firma .., Meno Priezvisko, meno.priezvisko@firma.sk | | |
| Dátum: | 29. 5. 2015 | | |
| Súbor: | Projekt1.ECFX | | |
| Rozvádzač: | RH | Krytie: | IP30/20 |
| Projekt: | | Skratový prúd Ik:: | 10kA |
| Číslo: | | Inštalovaný príkon: | 79kW |
| | | Súdobý príkon: | 39kW |
| | | Vypočítaný prúd Iv: | 60A |
| | | Menovitý prúd In: | 80A |

Návrh vykonaný programom E-CONFIG 3.1.29.

| | | | |
|---|---|---|---|
| Časť: | ELEKTROTECHNIKA | Vyhotovenie: | ELEKTROPROJEKCIA<br>Ing. Michal MIKULA<br>AUTORIZOVANÝ STAVEBNÝ INŽINIER 4835*SP*I4<br>Párnica 424, 026 01 DOLNÝ KUBÍN<br>elektrotechnik špecialista<br>osv. č. 0005-IZA/2006 EZ P A E2 |
| Hlavný projektant: | Ing. Michal MIKULA | | |
| Zodpovedný projektant: | Ing. Michal MIKULA | | |
| Vypracoval: | Ing. Michal MIKULA | | |
| Investor: | Mesto Prievidza, Námestie slobody 14, 971 01 Prievidza | Formát: | 2xA4 |
| Stavba: | REKONŠTRUKCIA MŠ NA UL. M. MIŠÍKA, PRIEVIDZA<br>OBJEKT - HOSPODÁRSKA BUDOVA | Dátum: | 5/2015 |
| | | Účel: | PPSP+RP |
| | | Číslo výkresu: | E-04/2 |
| Objekt: | SO03 - Rozvádzač RH | Arch. číslo: | 116cMM2015 |
| Obsah výkresu: jednopólová schéma rozvádzača RH | | Mierka: | N |