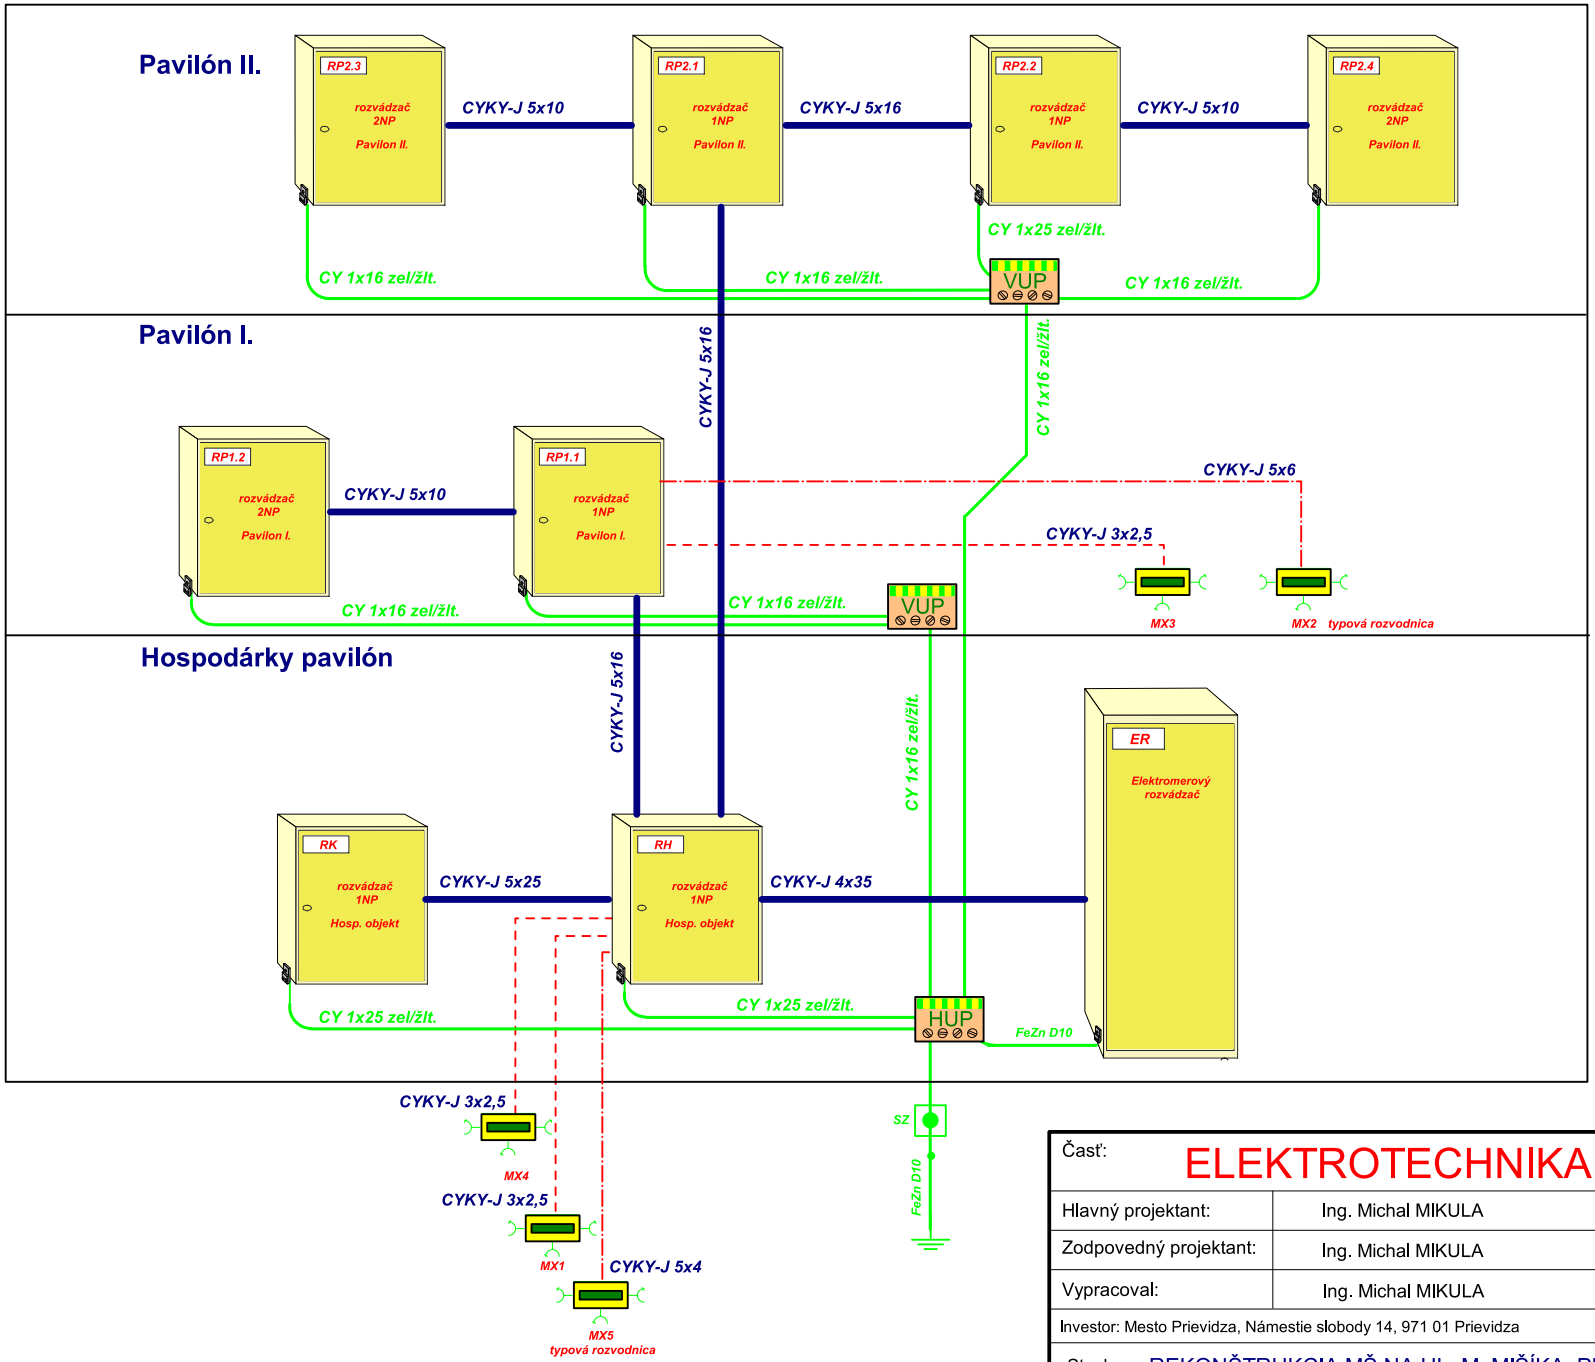


Upozornenie:
pri prechode káblov a trás medzi jednotlivými požiarnymi úsekmi je potrebné urobiť požiarne upchávky (označiť štítkom) !!!

Časť:	ELEKTROTECHNIKA	Vyhotovenie:	**ELEKTROPROJEKCIA**
Hlavný projektant:	Ing. Michal MIKULA		*Ing. Michal MIKULA*
Zodpovedný projektant:	Ing. Michal MIKULA		AUTORIZOVANÝ STAVEBNÝ INŽINIER 4835*SP*I4
Vypracoval:	Ing. Michal MIKULA		Párnica 424, 026 01 DOLNÝ KUBÍN
			elektrotechnik špecialista
			osv. č. 0005-IZA/2006 EZ P A E2

Investor: Mesto Prievidza, Námestie slobody 14, 971 01 Prievidza		Formát:	1xA4
Stavba:	REKONŠTRUKCIA MŠ NA UL. M. MIŠÍKA, PRIEVIDZA OBJEKT - HOSPODÁRSKA BUDOVA	Dátum:	05/2015
		Účel:	PPSP+RP
		Číslo výkresu:	E-02
Objekt:	SO03 - Vizualizácia zapojenia rozvádzačov	Arch. číslo:	116cMM2015
Obsah výkresu: Vizualizácia zapojenia rozvádzačov		Mierka:	N