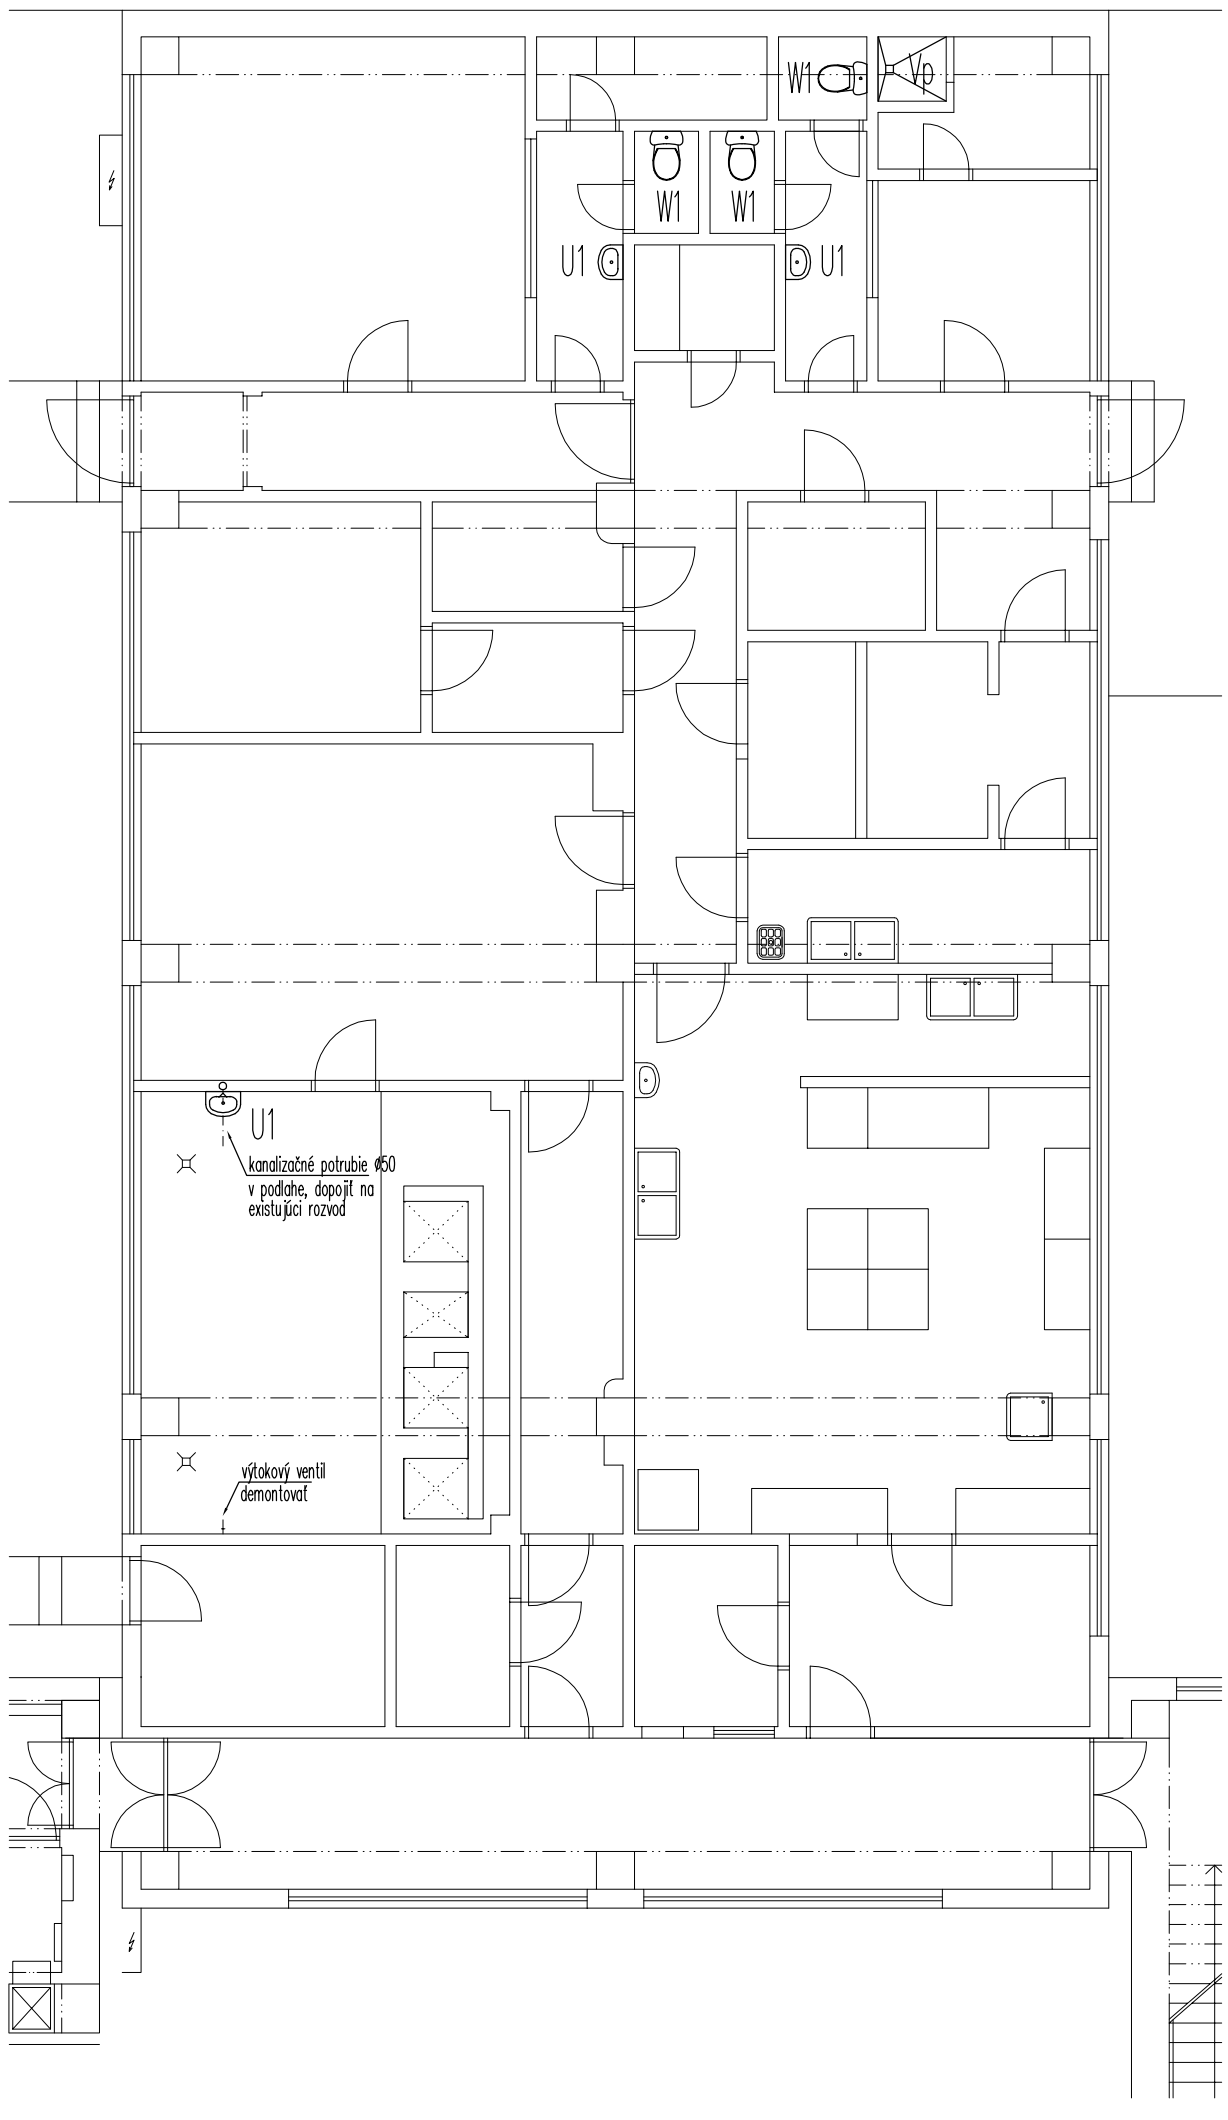


LEGENDA:

U1 Umývadlo pre dospelých, vrátane zápachovej uzávierky a nástennej batérie

W1 WC misa pre dospelých, vrátane nádržky na omietku a rohového ventilu

Vp Podlahová vpusť, vrátane sprchovej batérie a sprchovej súpravy

* Zmeny oproti projektu je treba konzultovať s investorom a projektantom.

* Pôvodné zariaďovacie predmety, ktorých sa týka výmena za nové (hrubšie vyznačené), budú demontované vrátane výtokových armatúr, rohových ventilov, zápachových uzávierok a ostatného príslušenstva.

KRESLIL:	PROJEKTANT:	ZODP. PROJEKTANT
ING. MAREK CENTÁR	ING. MAREK CENTÁR	ING. MAREK CENTÁR

STAVEBNÍK : Mesto Prievidza, Námestie slobody 14, 971 01 Prievidza

Ing. Marek Centár – projekcia TZB
Malá okružná 967/76
Partizánske 958 01
tel. 0948/806556

MIESTO STAVBY : Prievidza, Ul. M. Mišíka, č.p. 2068

STAVBA : REKONŠTRUKCIA MŠ NA UL. M. MIŠÍKA, PRIEVIDZA

OBJEKT : SO03 HOSPODÁRSKY OBJEKT

ČASŤ : Zdravotechnika

ZÁKAZKA Č.		SADA:
PC SÚBOR		
STUPEŇ	RP	
DÁTUM	5/2015	
FORMÁT	2XA4	

OBSAH VÝKRESU : Pôdorys 1.NP

MIERKA	PROFESIA	Č. VÝKRESU
1:100	ZTI	01