
Starý stav

VETVY:

vetva "č.1"	DN65	telocvičňa
vetva "č.2"	DN125	škola
vetva "č.3"	DN65	dielňa školníka a plynová stanica
vetva "č.4"	DN40	dielne

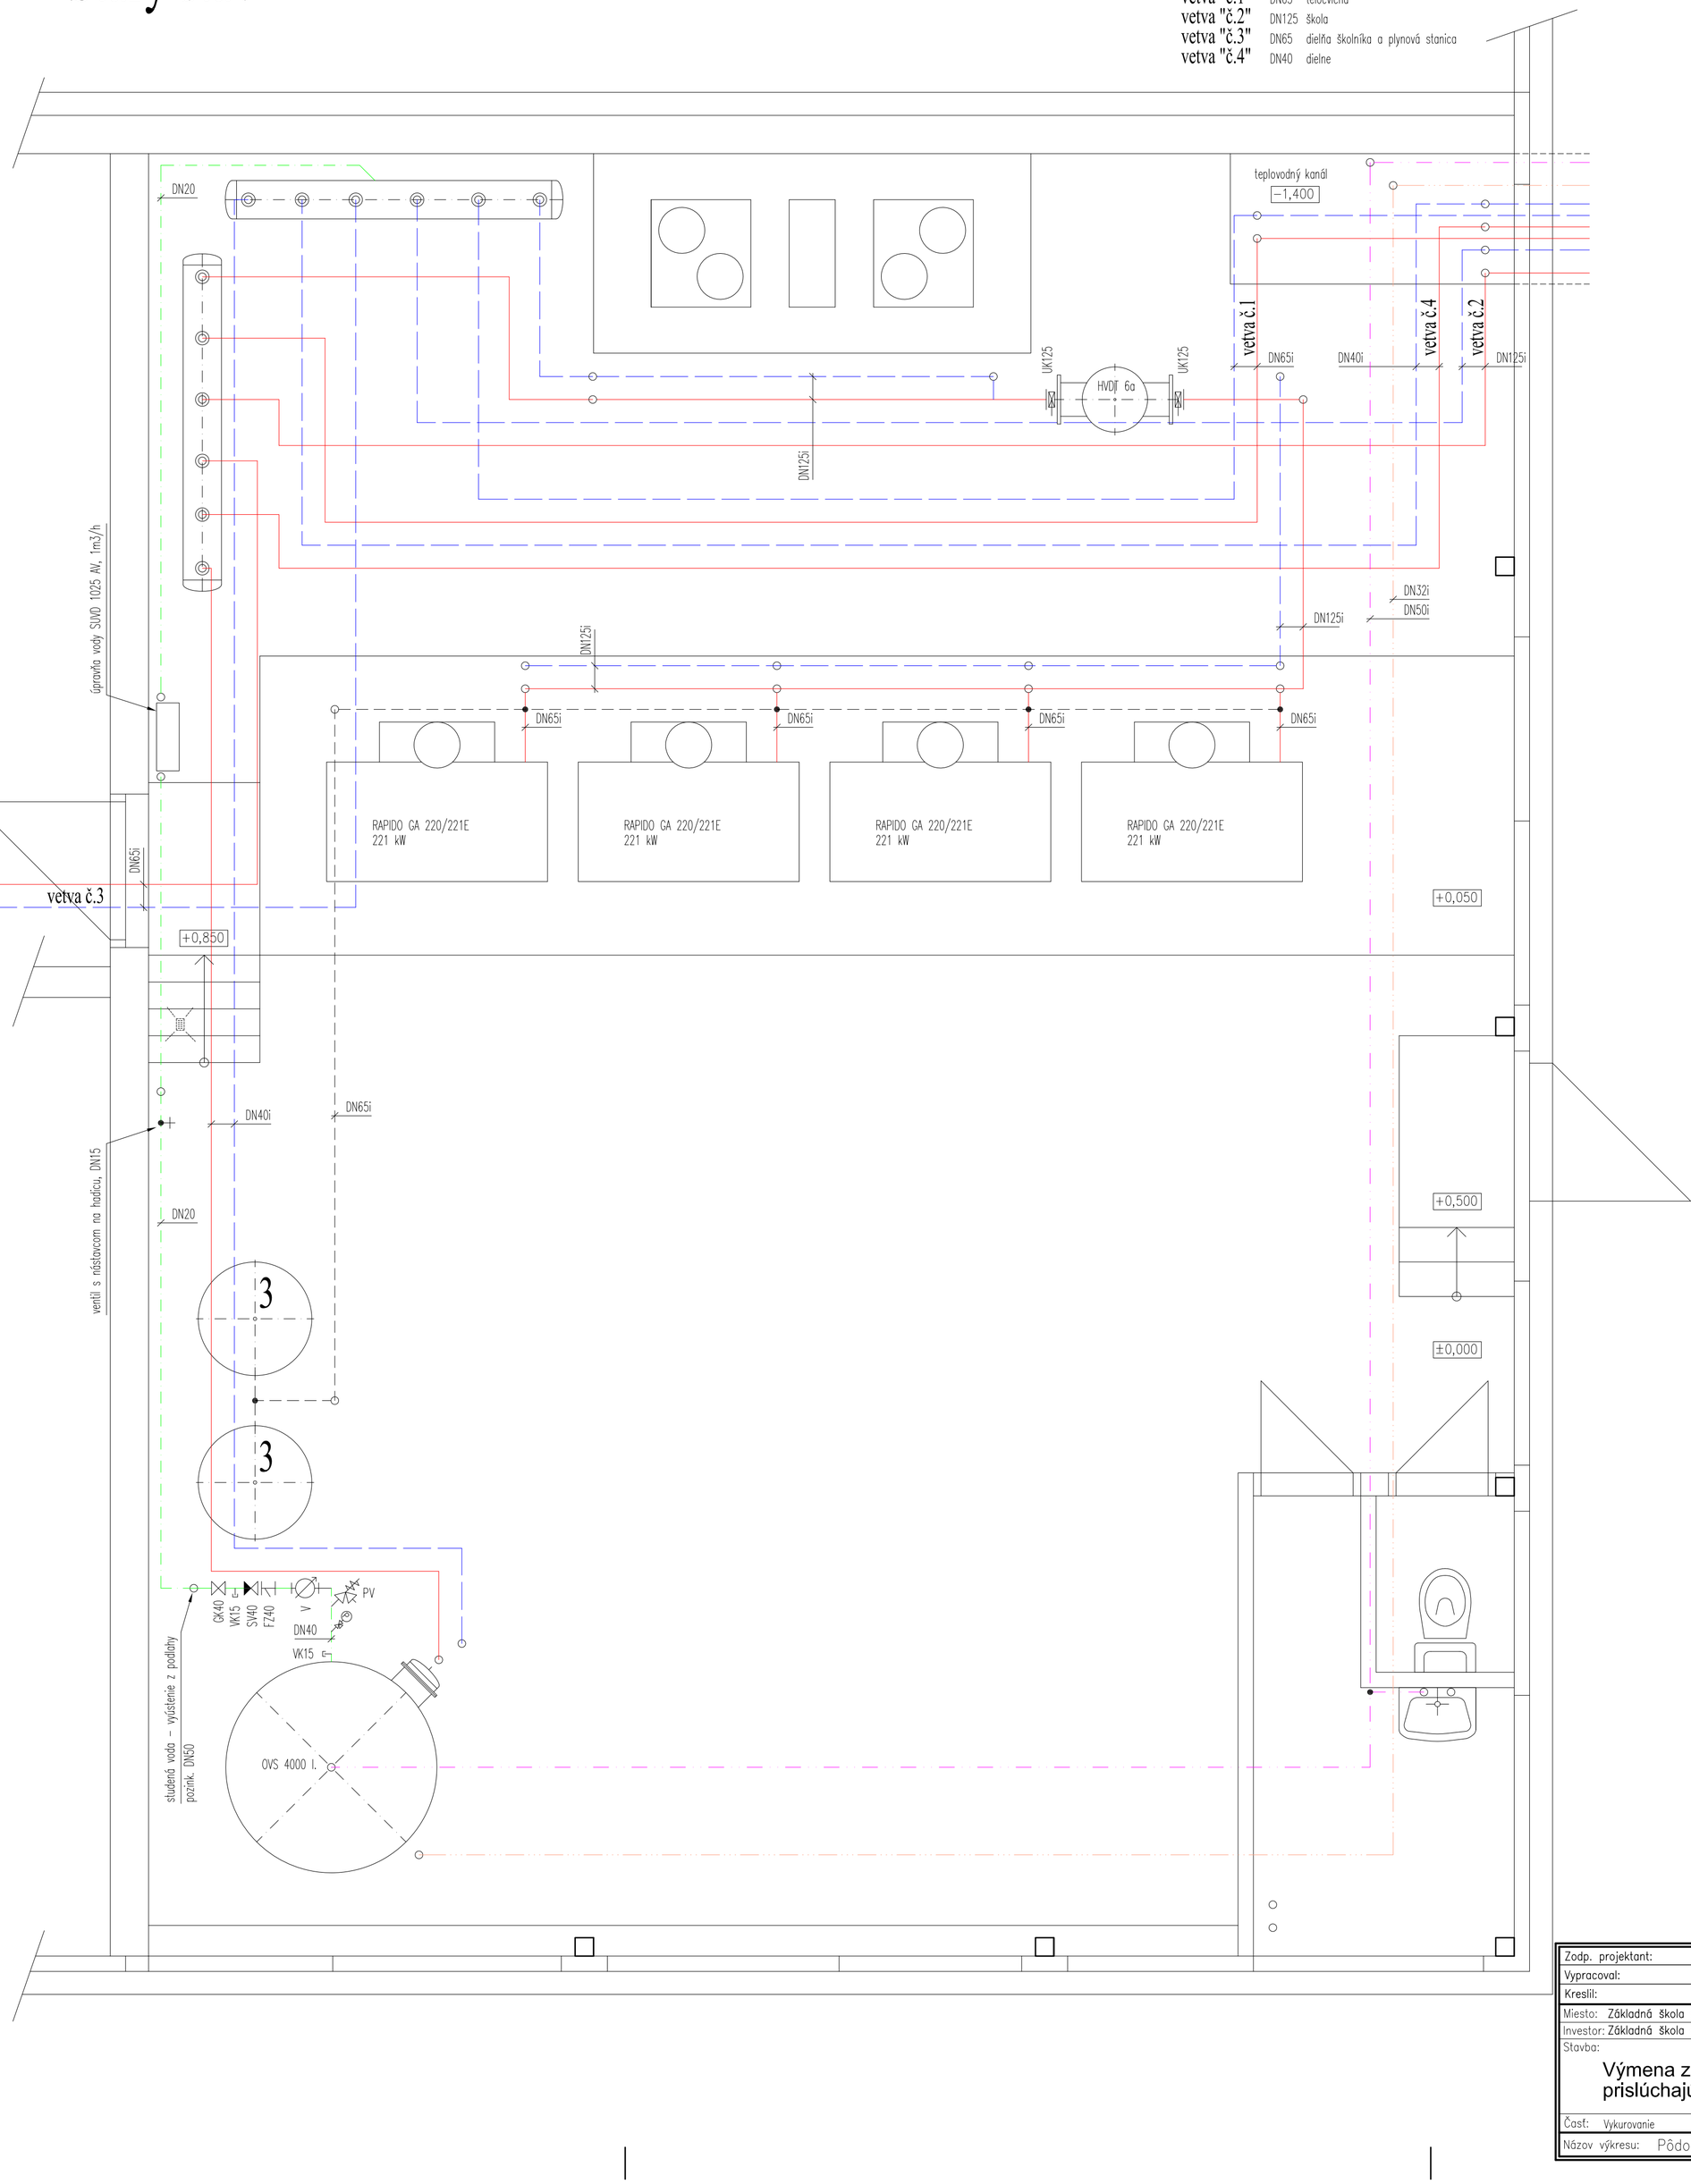

Zodp. projektant:	Ing. Róbert Krakovik		TEMPLUM, spol. s r.o. Franciscího 726/11 Prievidza 97101 Tel.: +421 948 072 792 Email: templumsk@gmail.com
Vypracoval:	Vladimír Haas		
Kreslil:	Vladimír Haas		
Miesto:	Základná škola s materskou školou, Malonecpalská ulica 206/37, Prievidza		
Investor:	Základná škola s materskou školou, Malonecpalská ulica 206/37, Prievidza		
Stavba:	Výmena zdroja tepla - výmena kotlov a prislúchajúcich častí a ohrev vody	Čísl.zák.	001/2019
		Stupeň PD	Projekt
		Dátum	02/2019
		Formát	6 x A4
Časť:	Vykurovanie	Mierka	Číslo výkresu
Názov výkresu:	Pôdorys kotolne – starý stav	1:25	ÚK 01