
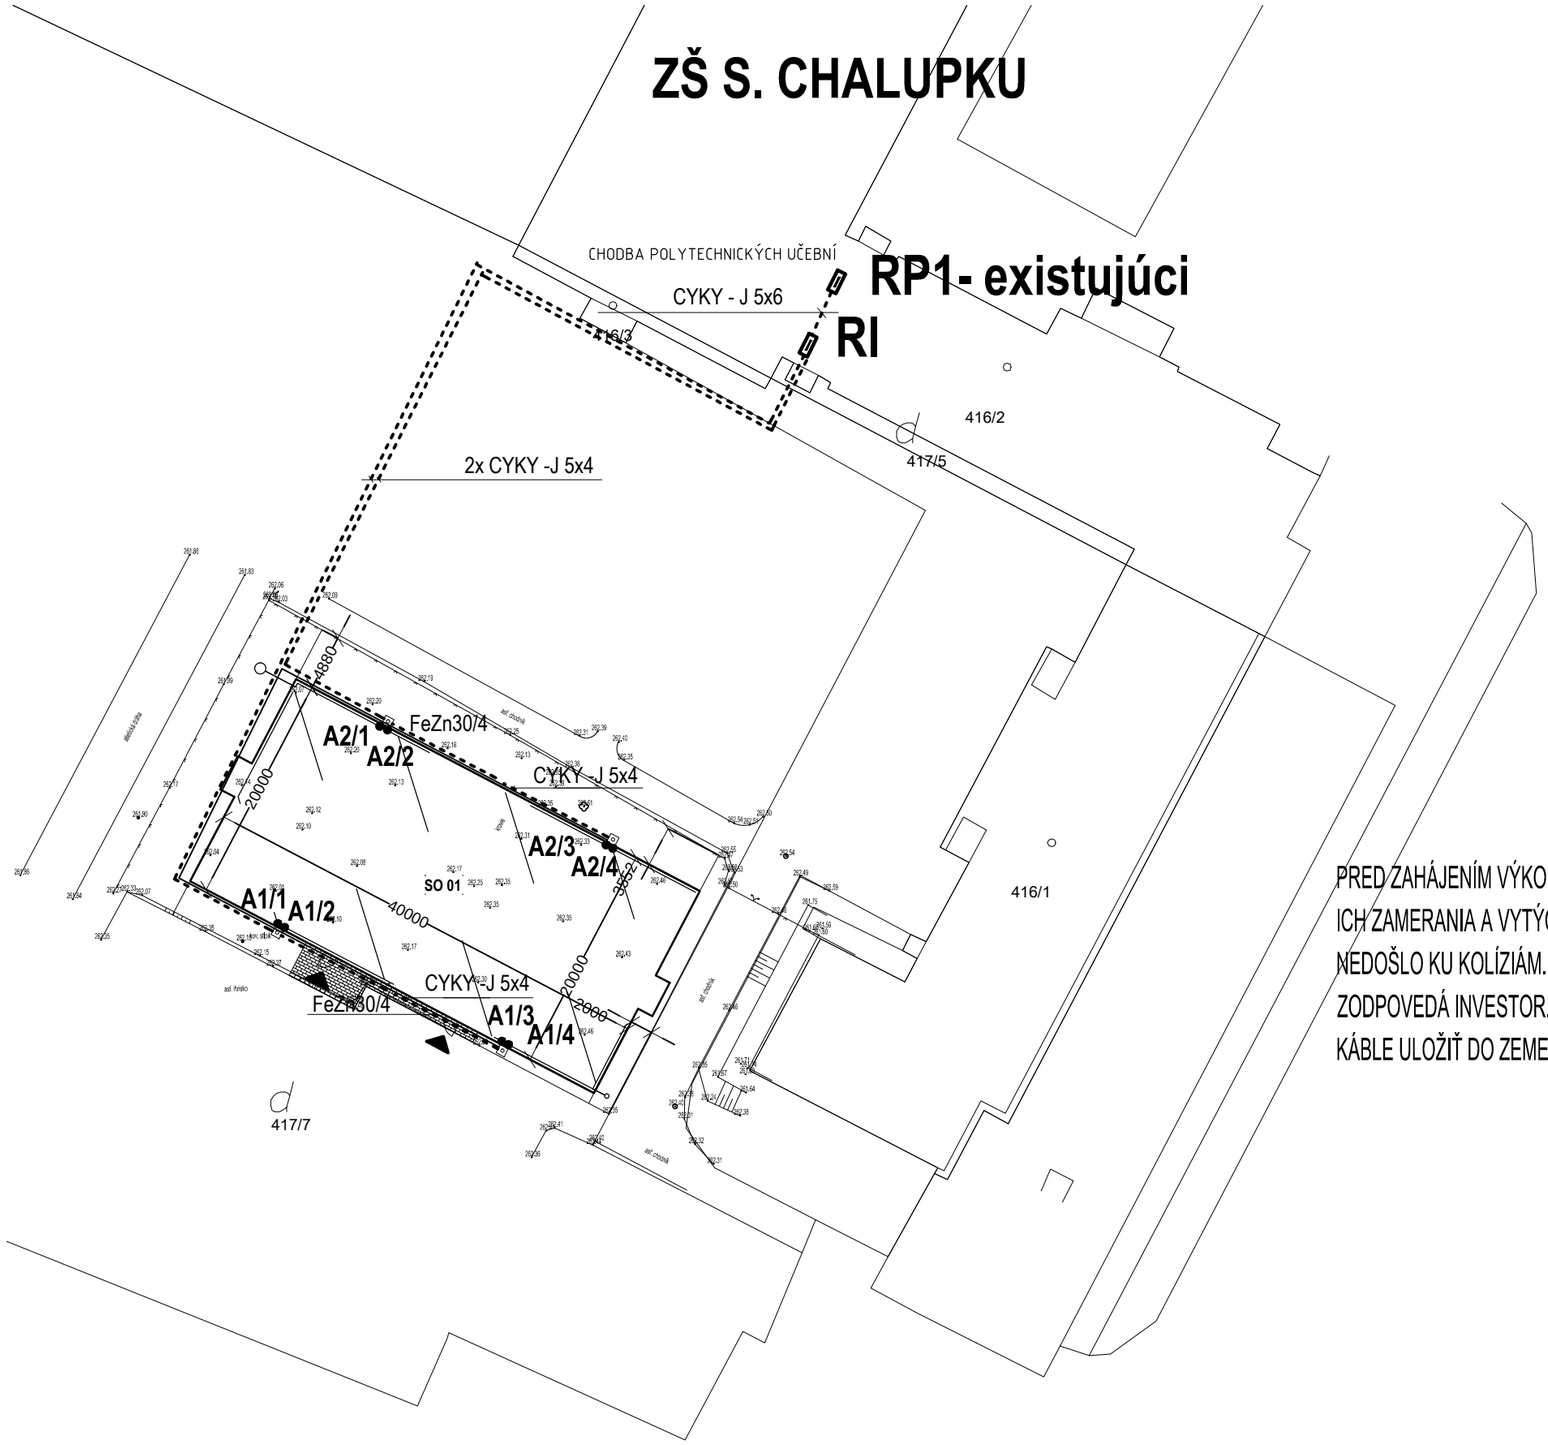


ULOŽENIE NN KABLA V ZEMI

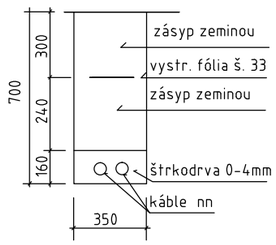

PRED ZAHÁJENÍM VÝKOPOVÝCH PRÁC JE NUTNÉ PRIZVAŤ MAJITELOV VŠETKÝCH " IS ", ZA ÚČELOM ICH ZAMERANIA A VYTÝČENIA, ABY PRI VÝKOPOVÝCH PRÁCACH A UKLADANÍ KÁBLA DO ZEME NEDOŠLO KU KOLÍZIÁM.
ZODPOVEDÁ INVESTOR.
KÁBLE ULOŽIŤ DO ZEME PODLA STN 73 6005 (34 1050).

PROFESIA : ELEKTRO

Projektová dokumentácia podlieha zákonu o autorskom práve, prezentované výkresy a technické podklady sú duševným majetkom autora, rozmnožovať a publikovať ich mimo rámec riešeného diela je možné len so súhlasom autora!

ZOD. PROJ. :	VYPRACOVAL :		PROJEKTANT:
ŠTEFAN MAYER	PETER MAYER		
NAPATOVÁ SÚSTAVA : 3x230V/400V,50Hz,TN-S		OCHRANA : SAMOČINNÉ ODPOJENIE OD NAPÁJANIA	

ELEKTROPROJEKCIA, s.r.o.
J. PAULEHO 9
971 01 Prievidza
tel.: 0907 138316
Mayer@Elektroprojekcia.sk
WWW.ELEKTROPROJEKCIA.COM

INVESTOR:		Č. ZÁKAZKY :	
MIESTO:	MESTO PRIEVIDZA	STUPEŇ :	RP
STAVBA:	MULTIFUNKČNÉ IHRISKO NA ZŠ S. CHALUPKU V PRIEVIDZI	DÁTUM :	3.2020
OBJEKT:		FORMÁT :	
OBSAH:	OSVETLENIE IHRISKA – SITUÁCIA	MIERKA: 1:500	Č.PRÍLOHY: E1