
RI (PLASTOVÝ MODULÁRNY ROZVÁDZAČ NÁSTENNÝ, DODÁVKA E.A.T.O.N., IP40/20)

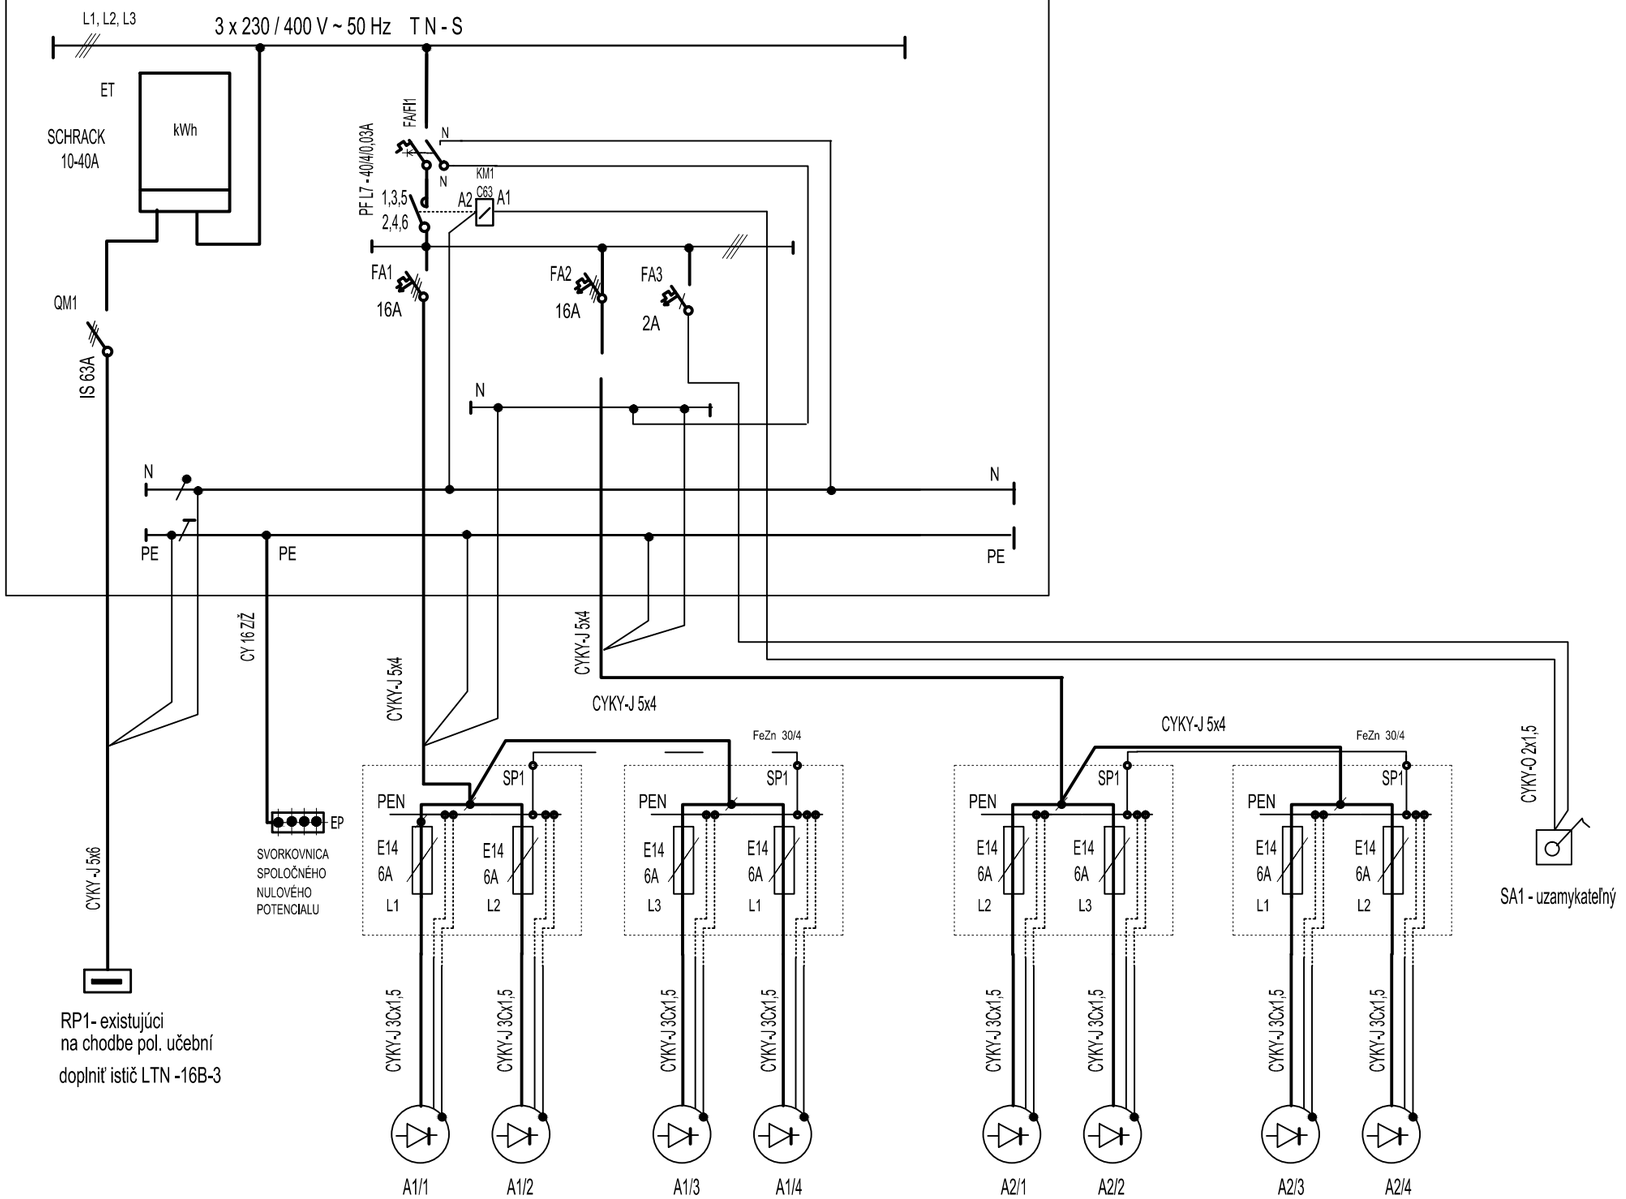

POZNÁMKA A LEGENDA :

A - LED VONKAJŠIE SVIETIDLO GOLON GL-TL-200W G LED

RI- PLASTOVÝ NÁSTENNÝ EL. ROZVÁDZAČ 400V/230V, 50Hz, In=63A, IP40/20

PROFESIA : ELEKTRO

Projektová dokumentácia podlieha zákonu o autorskom práve, prezentované výkresy a technické podklady sú duševným majetkom autora, rozmnožovať a publikovať ich mimo rámec riešeného diela je možné len so súhlasom autora!

ZOD. PROJ. :	VYPRACOVAL :		PROJEKTANT:
ŠTEFAN MAYER	PETER MAYER		
NAPATOVÁ SÚSTAVA : 3x230V/400V,50Hz,TN–S		OCHRANA : SAMOČINNÉ ODPOJENIE OD NAPÁJANIA	

ELEKTROPROJEKCIA, s.r.o.
J. PAULEHO 9
971 01 Prievidza
tel.: 0907 138316
Mayer@Elektroprojekcia.sk
WWW.ELEKTROPROJEKCIA.COM

INVESTOR:		Č. ZÁKAZKY :	
MIESTO:	MESTO PRIEVIDZA	STUPEŇ :	RP
STAVBA:	MULTIFUNKČNÉ IHRISKO NA ZŠ S. CHALUPKU V PRIEVIDZI	DÁTUM :	3.2020
OBJEKT:		FORMÁT :	3xA4
		MIERKA:	Č.PRÍLOHY: E2
OBSAH:	OSVETLENIE IHRISKA – ZAPOJOVACIA SCHÉMA		