Stredoslovenská distribučná

Vážený obchodný partner
Mesto Prievidza
Námestie slobody 14
971 01 Prievidza

Zo dňa	Naša značka	Vybavuje	Žilina
06.02.2020	4600056963	Trgiňová / 0850 166 007	04.03.2020

Vec: Vyjadrenie k existencii energetických zariadení v majetku SSD, a.s.

K Vašej požiadavke zo dňa 06.02.2020 si Vám dovoľujeme predložiť nasledovné stanovisko:


1. V predmetnej lokalite katastra Prievidza, KNC 417/7, v blízkosti sa **nachádzajú nadzemné NN vzdušné vedenia a podperné body, podzemné NN vedenia a skrine**, orientačnú trasu týchto vedení Vám prikladáme na situačnom výkrese ako prílohu tohto vyjadrenia. (zelenou prerušovanou čiarou NN vedenia vzdušné, zelenou plnou čiarou NN podzemné vedenia)
2. Od uvedených energetických zariadení žiadame dodržať ochranné pásmo v zmysle zákona 251/2012 Z.z., a bezpečné vzdialenosti podľa príslušných noriem STN (**NN** zemné káblové vedenie na každú stranu **1.meter**, pričom pri **NN** vzdušných vedeniach požadujeme dodržať manipulačný, technický priestor **1 meter** od krajného vodiča NN vzdušného vedenia na každú stranu). Pri realizácii výkopových prác, žiadame neporušiť celistvosť uzemňovacej sústavy.
3. Toto vyjadrenie má len informatívny charakter. V zmysle stavebného zákona je pre určenie presnej trasy podzemných vedení potrebné fyzicky ju vytýčiť.
4. Pri manipulácii mechanizmami v blízkosti elektroenergetických zariadení SSD, ako aj pri prácach v ochrannom pásme v ich bezprostrednej blízkosti, je nevyhnutné dodržať všetky legislatívne opatrenia (vrátane ustanovení príslušných technických noriem) týkajúce sa bezpečnosti osôb, ochrany energetických zariadení a technického zhotovenia súbehov a križovaní.
5. V prípade akéhokoľvek poškodenia elektroenergetického zariadenia je túto skutočnosť pôvodca povinný neodkladne oznámiť na tel. číslo 0800 159 000.
6. Presnú trasu podzemných káblových vedení v majetku SSD Vám na základe objednávky smerovanej cez aplikáciu zverejnenú na internetovej stránke www.ssd.sk
link: https://online.sse.sk/vtc/vytyc.wv vytýči určený pracovník SSD.
7. Pred zahrnutím dotknutých energetických zariadení v majetku SSD musí realizátor prizvať zástupcu SSD z **príslušného strediska údržby EZ** na kontrolu zariadenia, čo potvrdia buď v " Zápise o vytýčení podzemného el. vedenia" resp. zápisom do stavebného denníka.
8. V súbehu a križovaní zemných káblových vedení žiadame dodržať manipulačný priestor min. **1 meter** na každú stranu. V opačnom prípade pri opravách a rekonštrukciách našich zariadení nezodpovedáme za poškodenie Vášho zariadenia.
9. Zároveň si Vás dovoľujeme upozorniť, že v danej lokalite sa môžu nachádzať aj podzemné vedenia tretích osôb.
10. Platnosť tohto vyjadrenia je 6 kalendárnych mesiacov od jeho vystavenia. Vyjadrenie stráca platnosť pri zmene údajov, na základe ktorých bolo vydané (zmena lokality, vstupných údajov, súvisiacej legislatívy a pod.).
Pri ďalších žiadostiach k predmetnej veci Vás prosíme o uvádzať našu značku, resp. fotokópiu tohto vyjadrenia.

S pozdravom,

Stredoslovenská distribučná akciová spoločnosť Žilina

Eva Trgiňová
Manažér distribučnej oblasti
Zákaznícke služby

V prípade potreby sme Vám k dispozícii na:
Telefón: 0850 166 007 (*Prevádzková doba: v pracovných dňoch od 8:00 - 15.00 hod.*)
E-mail: prevadzkovatel@ssd.sk
Adresa: Stredoslovenská distribučná, a.s., Pri Rajčianke 2927/8 , 010 47 Žilina
Web: www.ssd.sk

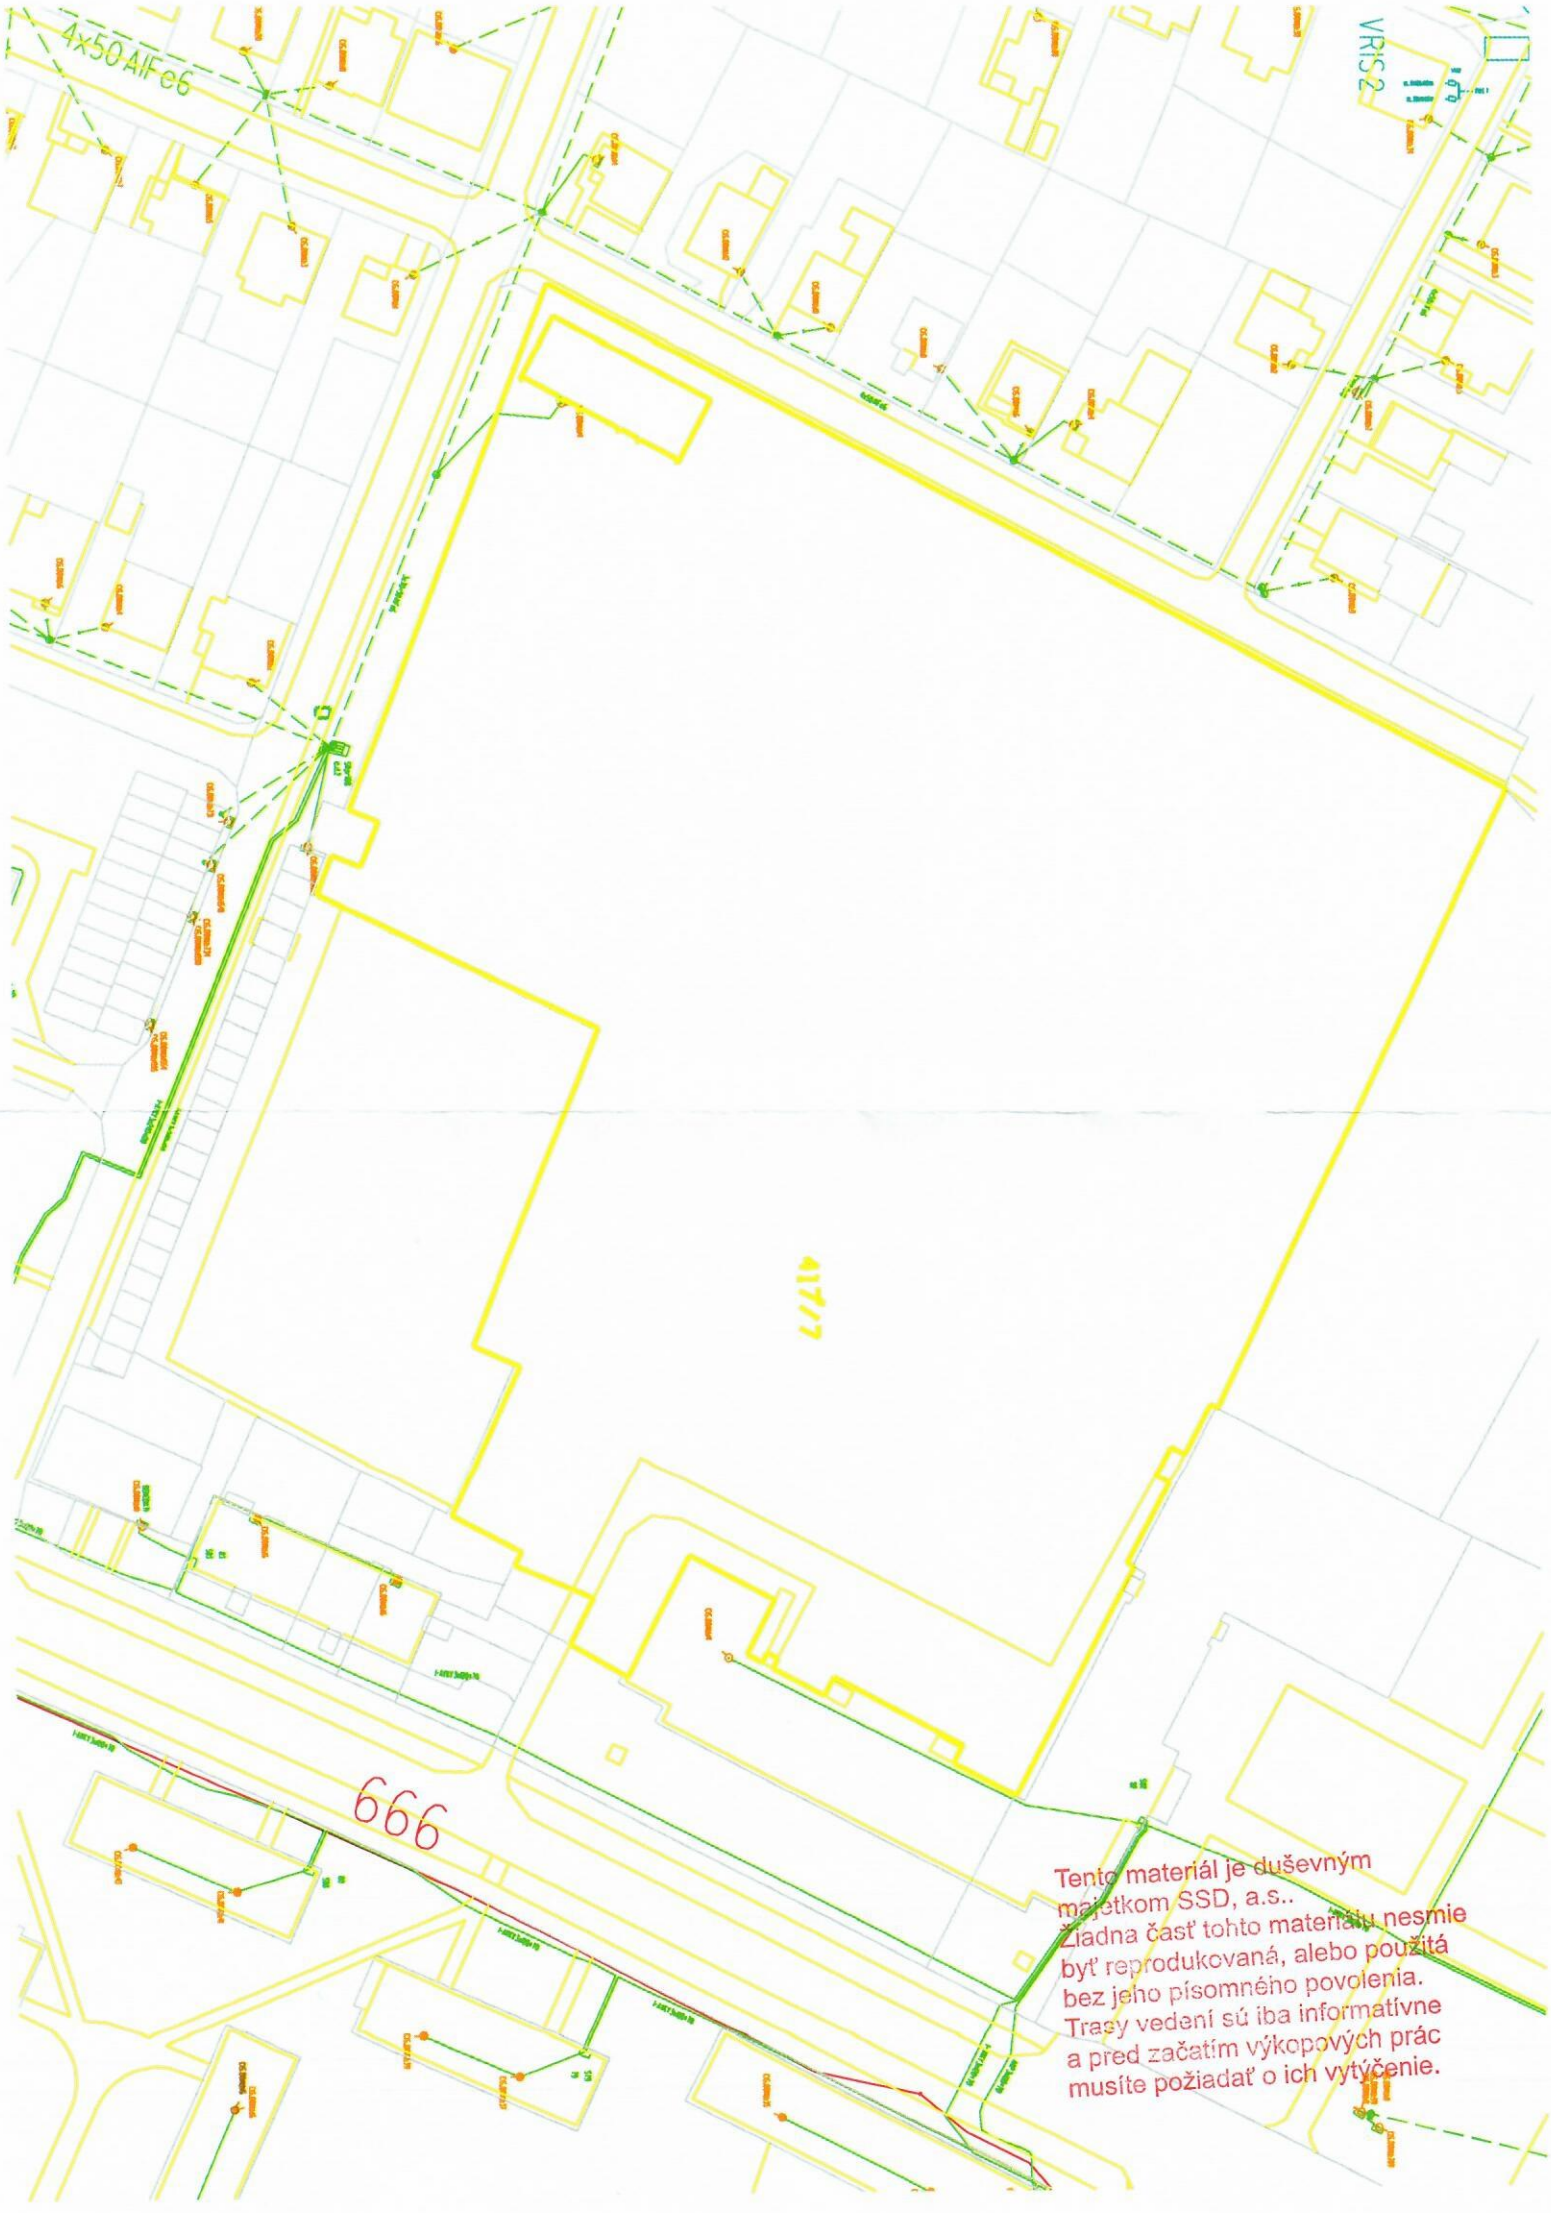

Tento materiál je duševným majetkom SSD, a.s..
Žiadna časť tohto materiálu nesmie byť reprodukovaná, alebo použitá bez jeho písomného povolenia.
Trasy vedení sú iba informatívne a pred začatím výkopových prác musíte požiadať o ich vytýčenie.