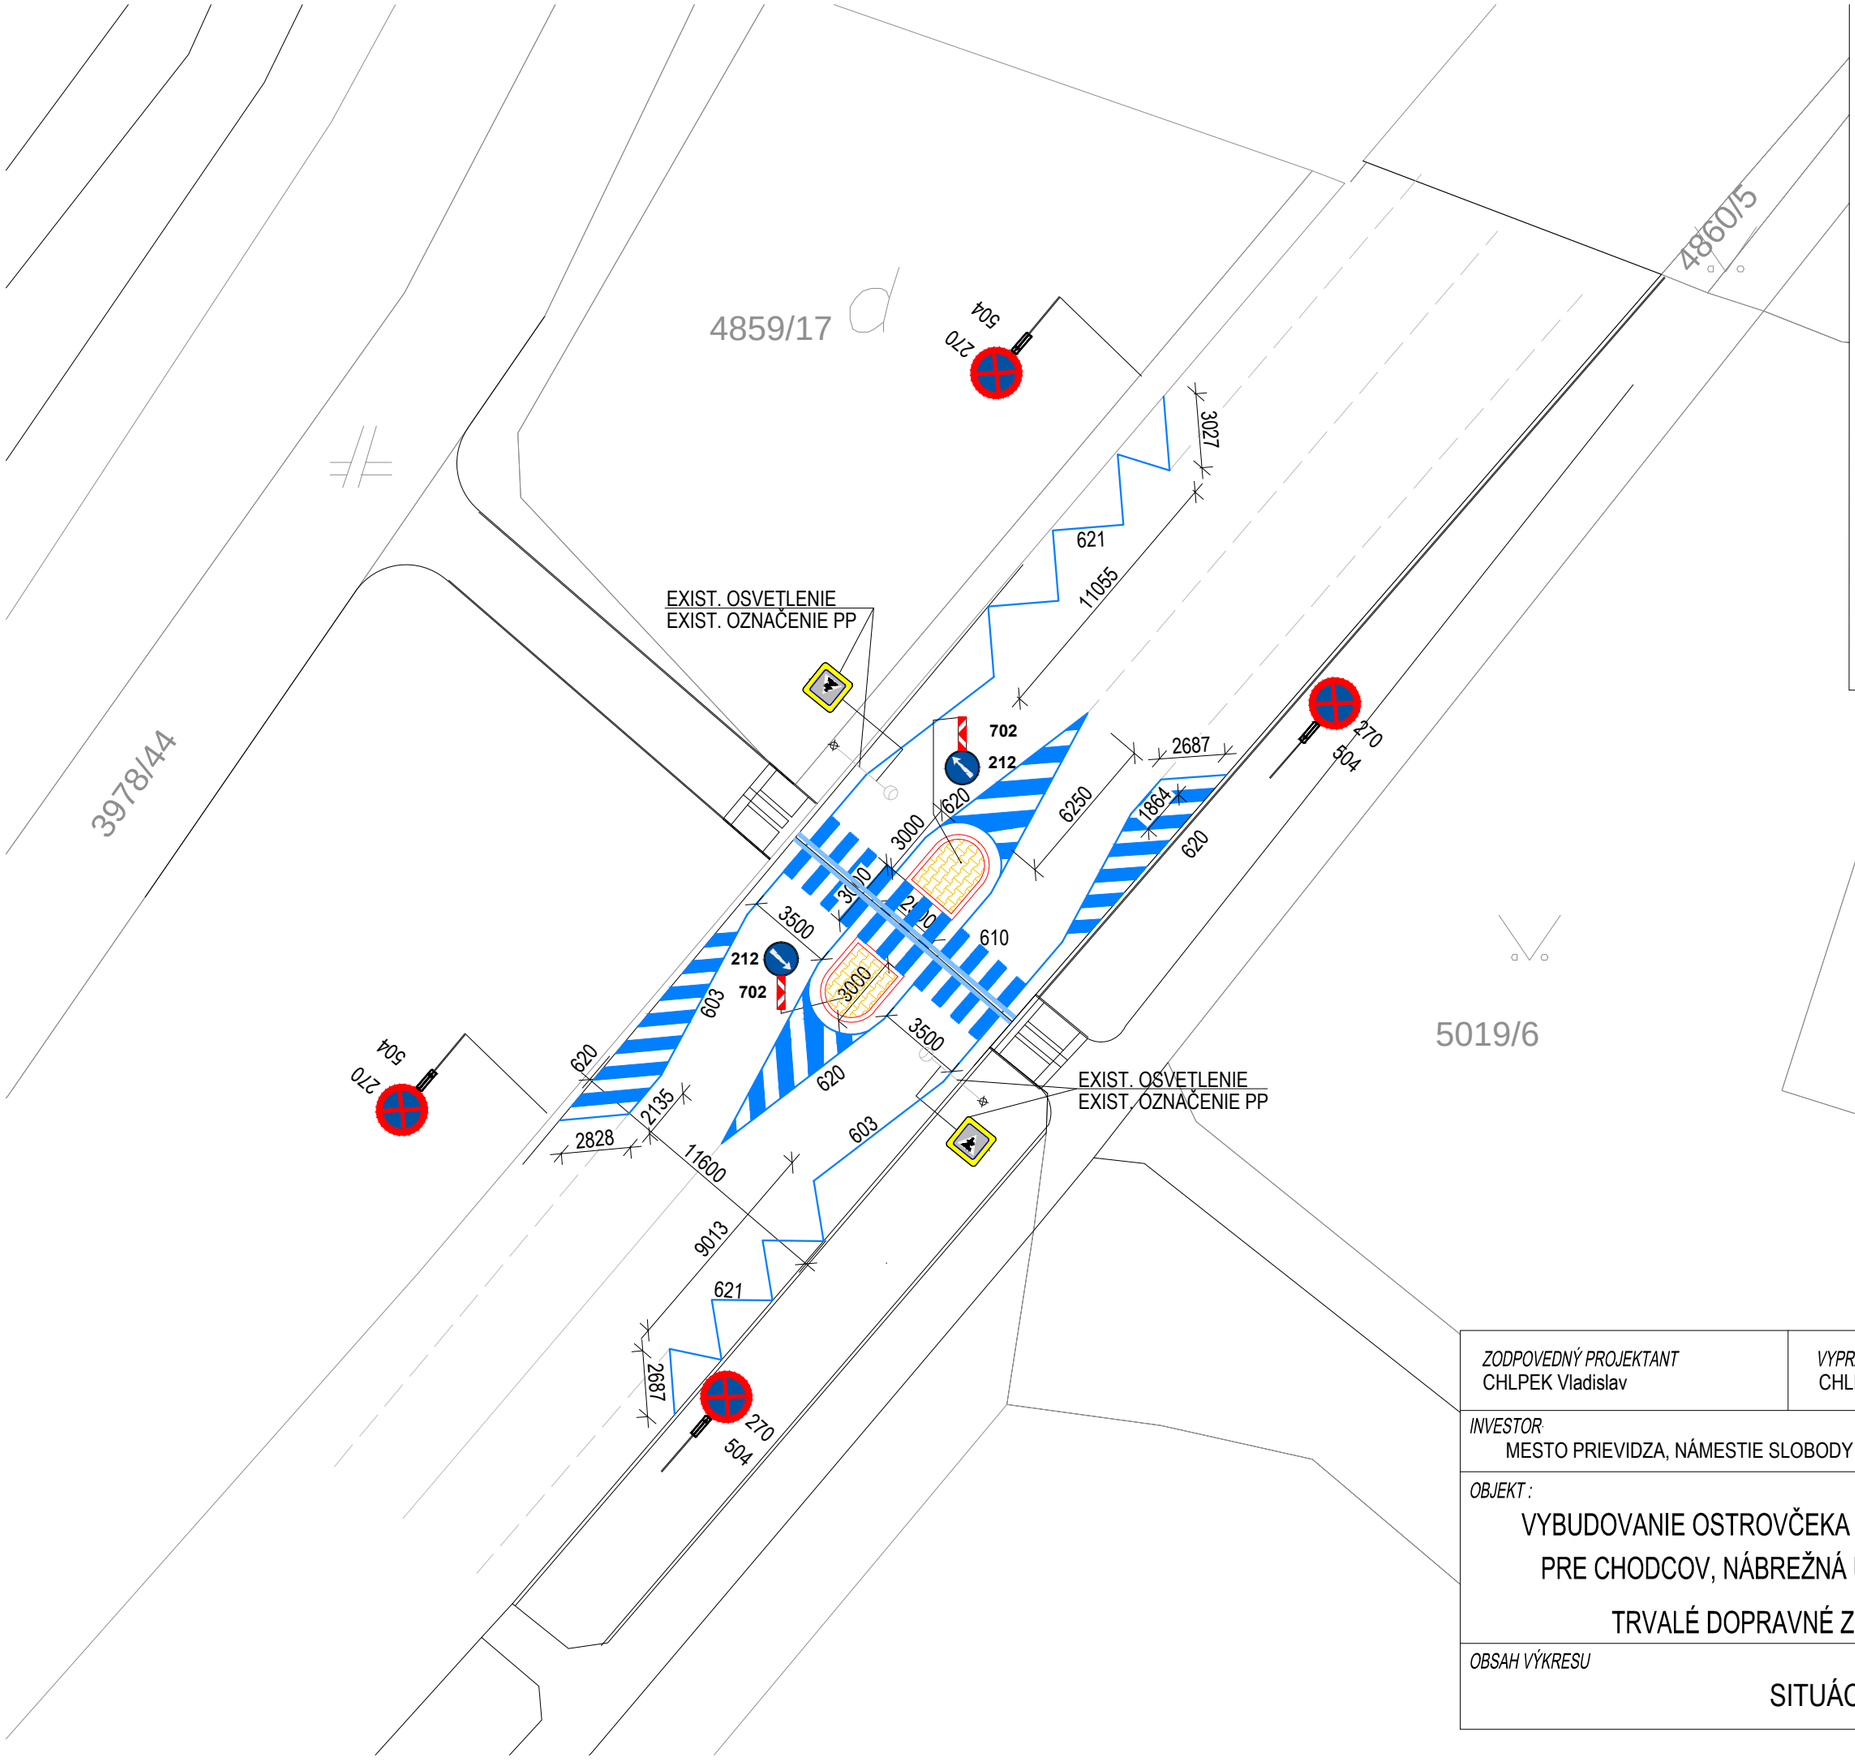


Vykaz dopravneho znacenia

Značka	Označenie	Kusy	Rozmery (mm)
	212	2 ks	ø500
	702	2 ks	300x1210x65
	271	4 ks	ø700
	504	4 ks	500x150

620 Šikmé rovnobežné čiary, 23,0 m2
603 Vodiaca čiara, 98,0 m
610 Priechod pre chodcov doplnený o vodiaci pás pre nevidiacich, 34,5 r
621 Cikcak čiara, 37,0 m

ZODPOVEDNÝ PROJEKTANT CHLPEK Vladislav	*VYPRACOVAL* CHLPEK Juraj
INVESTOR MESTO PRIEVIDZA, NÁMESTIE SLOBODY 14, PRIEVIDZA	
OBJEKT : VYBUDOVANIE OSTROVČEKA NA PRIECHODE PRE CHODCOV, NÁBREŽNÁ ULICA - DRÁČIK TRVALÉ DOPRAVNÉ ZNAČENIE	
OBSAH VÝKRESU SITUÁCIA	

Formát	2 x A4
Dátum	08/2019
Účel	ŠTÚDIA
Mierka	1 : 250
Č. výkresu	2