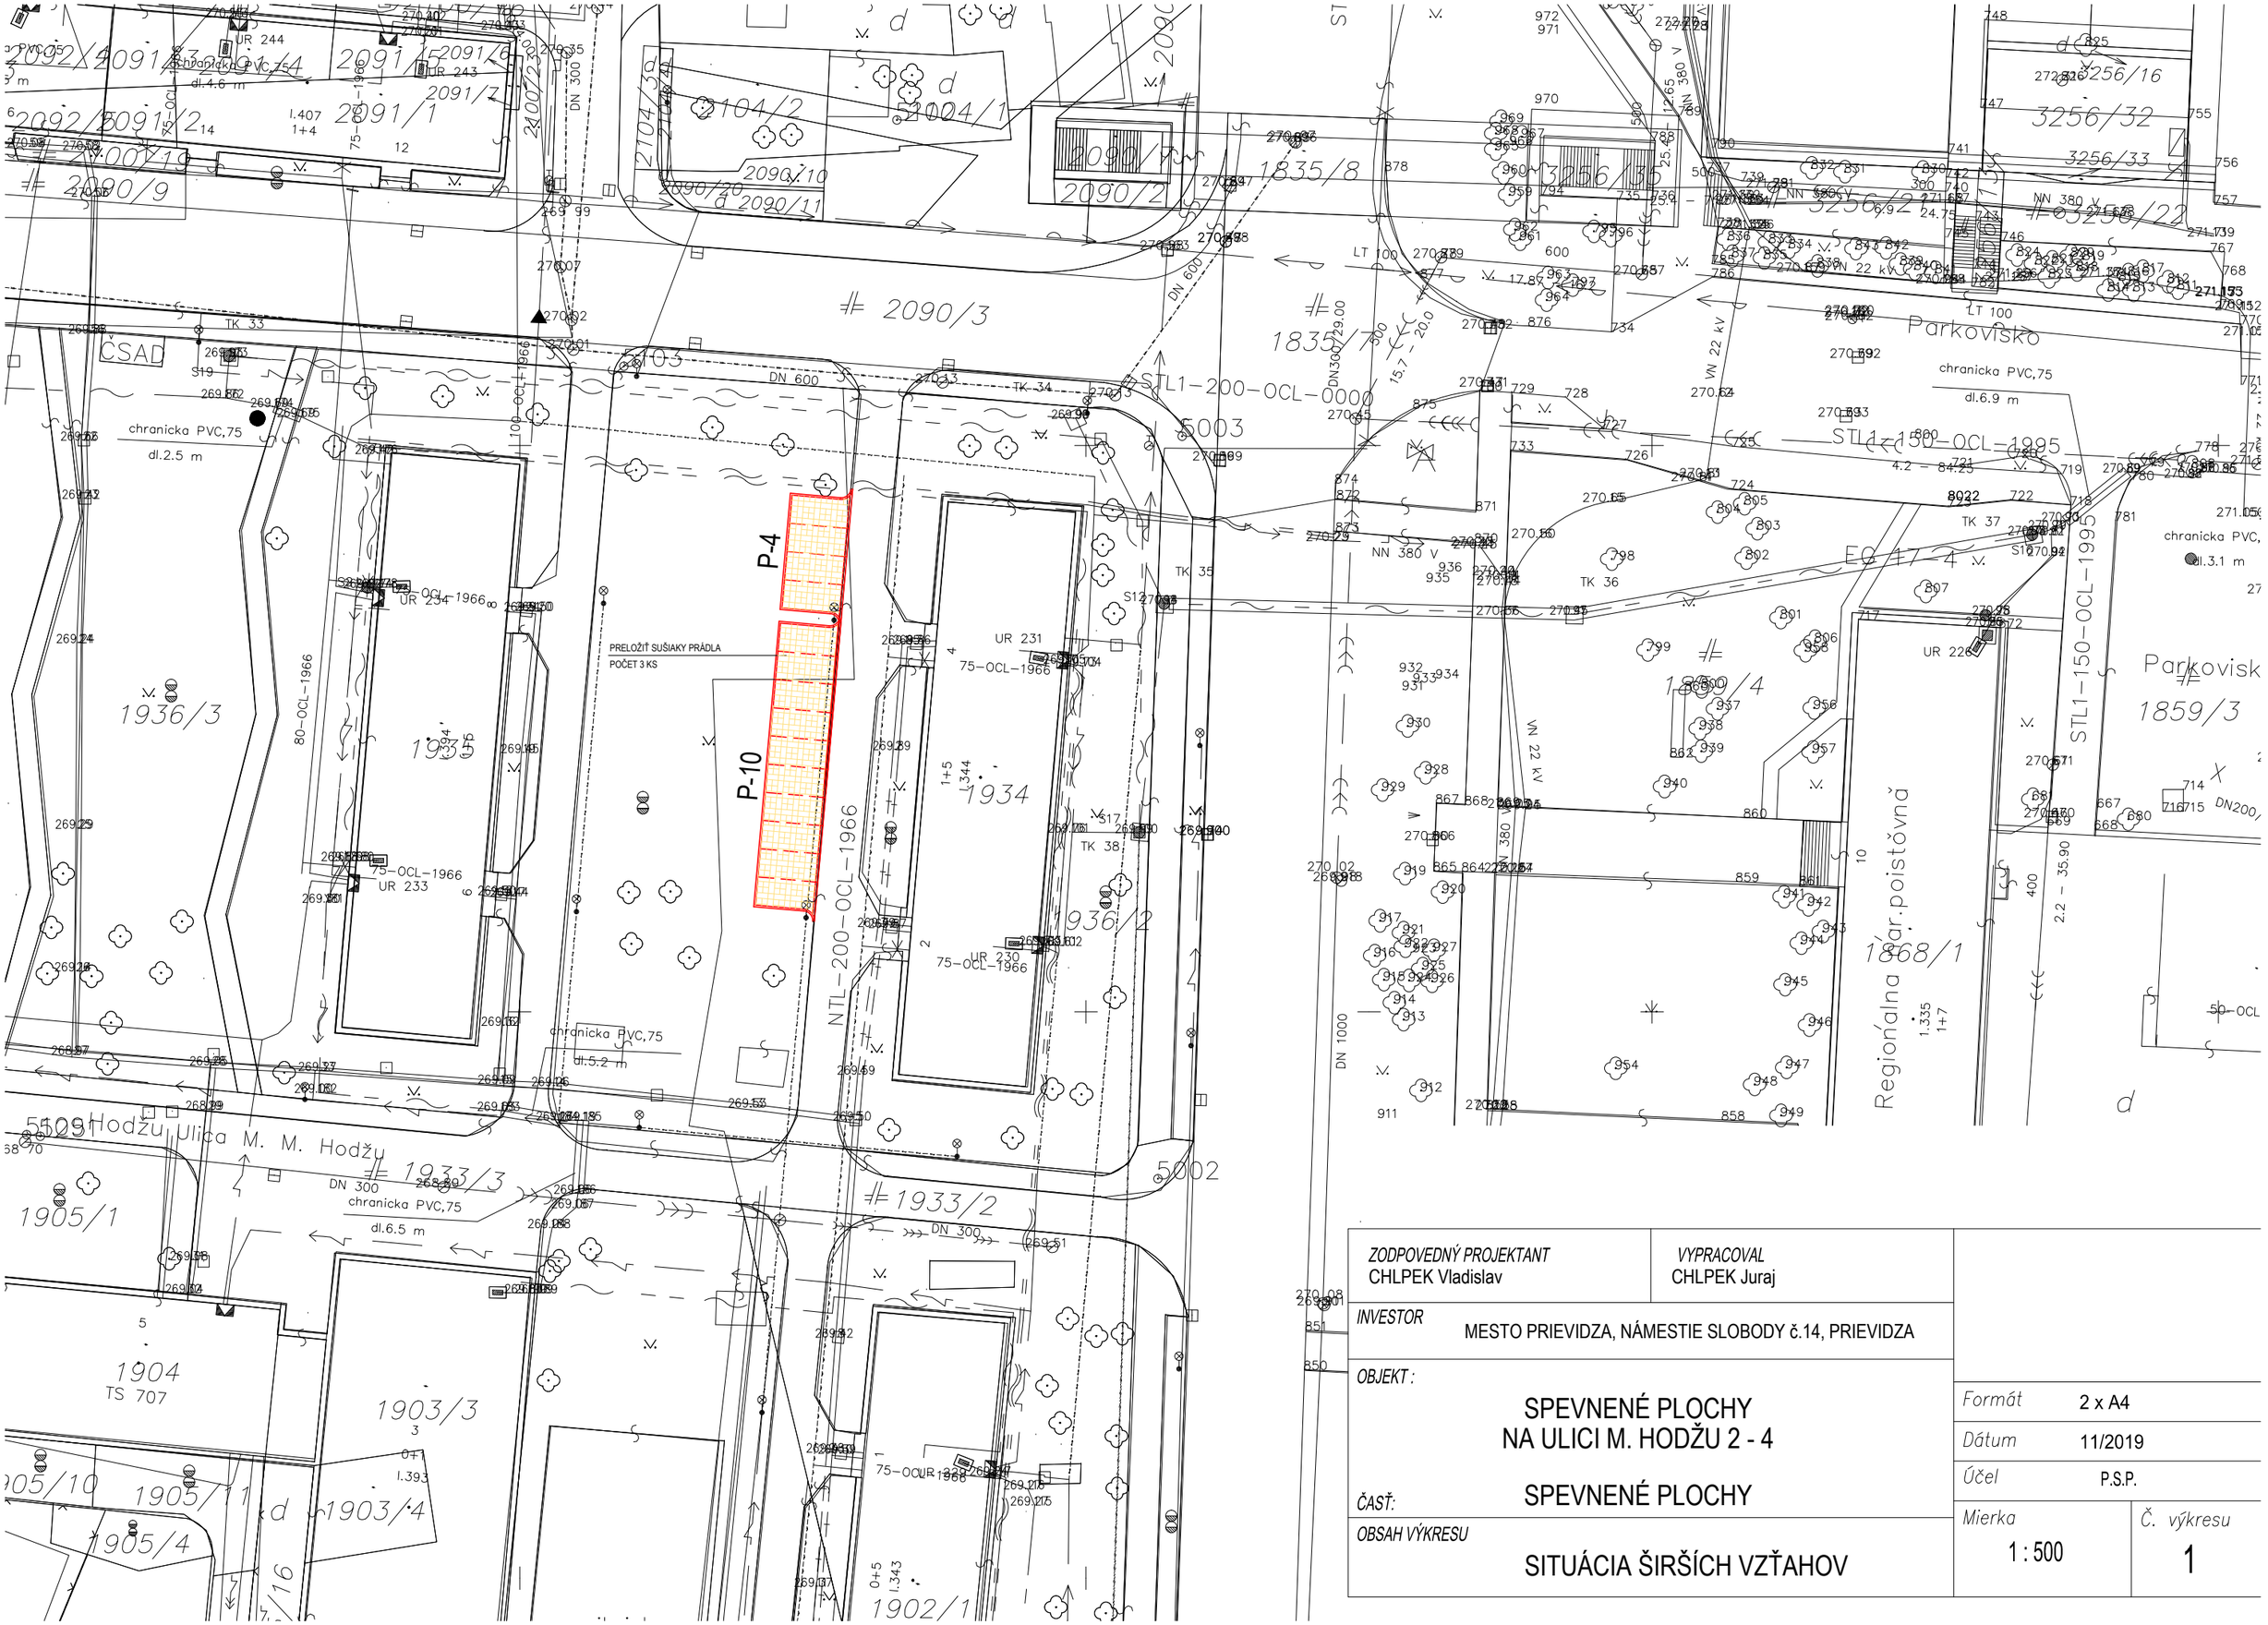


ZODPOVEDNÝ PROJEKTANT CHLPEK Vladislav	*VYPRACOVAL* CHLPEK Juraj
INVESTOR MESTO PRIEVIDZA, NÁMESTIE SLOBODY č.14, PRIEVIDZA	
OBJEKT : SPEVNENÉ PLOCHY NA ULICI M. HODŽU 2 - 4	*Formát* 2 x A4
	Dátum 11/2019
ČASŤ: SPEVNENÉ PLOCHY	*Účel* P.S.P.
OBSAH VÝKRESU SITUÁCIA ŠIRŠÍCH VZŤAHOV	*Mierka* 1 : 500
	Č. výkresu 1