
PRIEČNY REZ - KOLMÉ STÁTIE A - A´

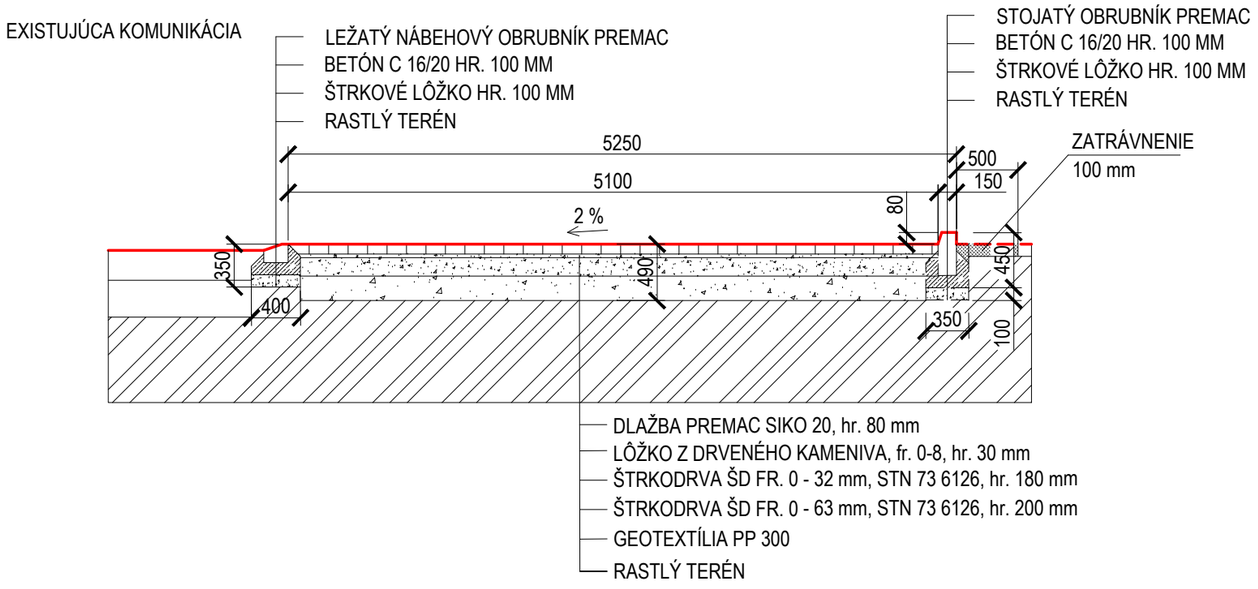

ZODPOVEDNÝ PROJEKTANT CHLPEK Vladislav	*VYPRACOVAL* CHLPEK Juraj	
INVESTOR MESTO PRIEVIDZA, NÁMESTIE SLOBODY č.14, PRIEVIDZA		
OBJEKT : SPEVNENÉ PLOCHY NA ULICI M. HODŽU 2 - 4		*Formát* 2 x A4 *Dátum* 11/2019 *Účel* P.S.P.
ČASŤ : SPEVNENÉ PLOCHY		
OBSAH VÝKRESU VZOROVÝ PRIEČNY REZ		*Mierka* 1 : 50 *Č. výkresu* 5