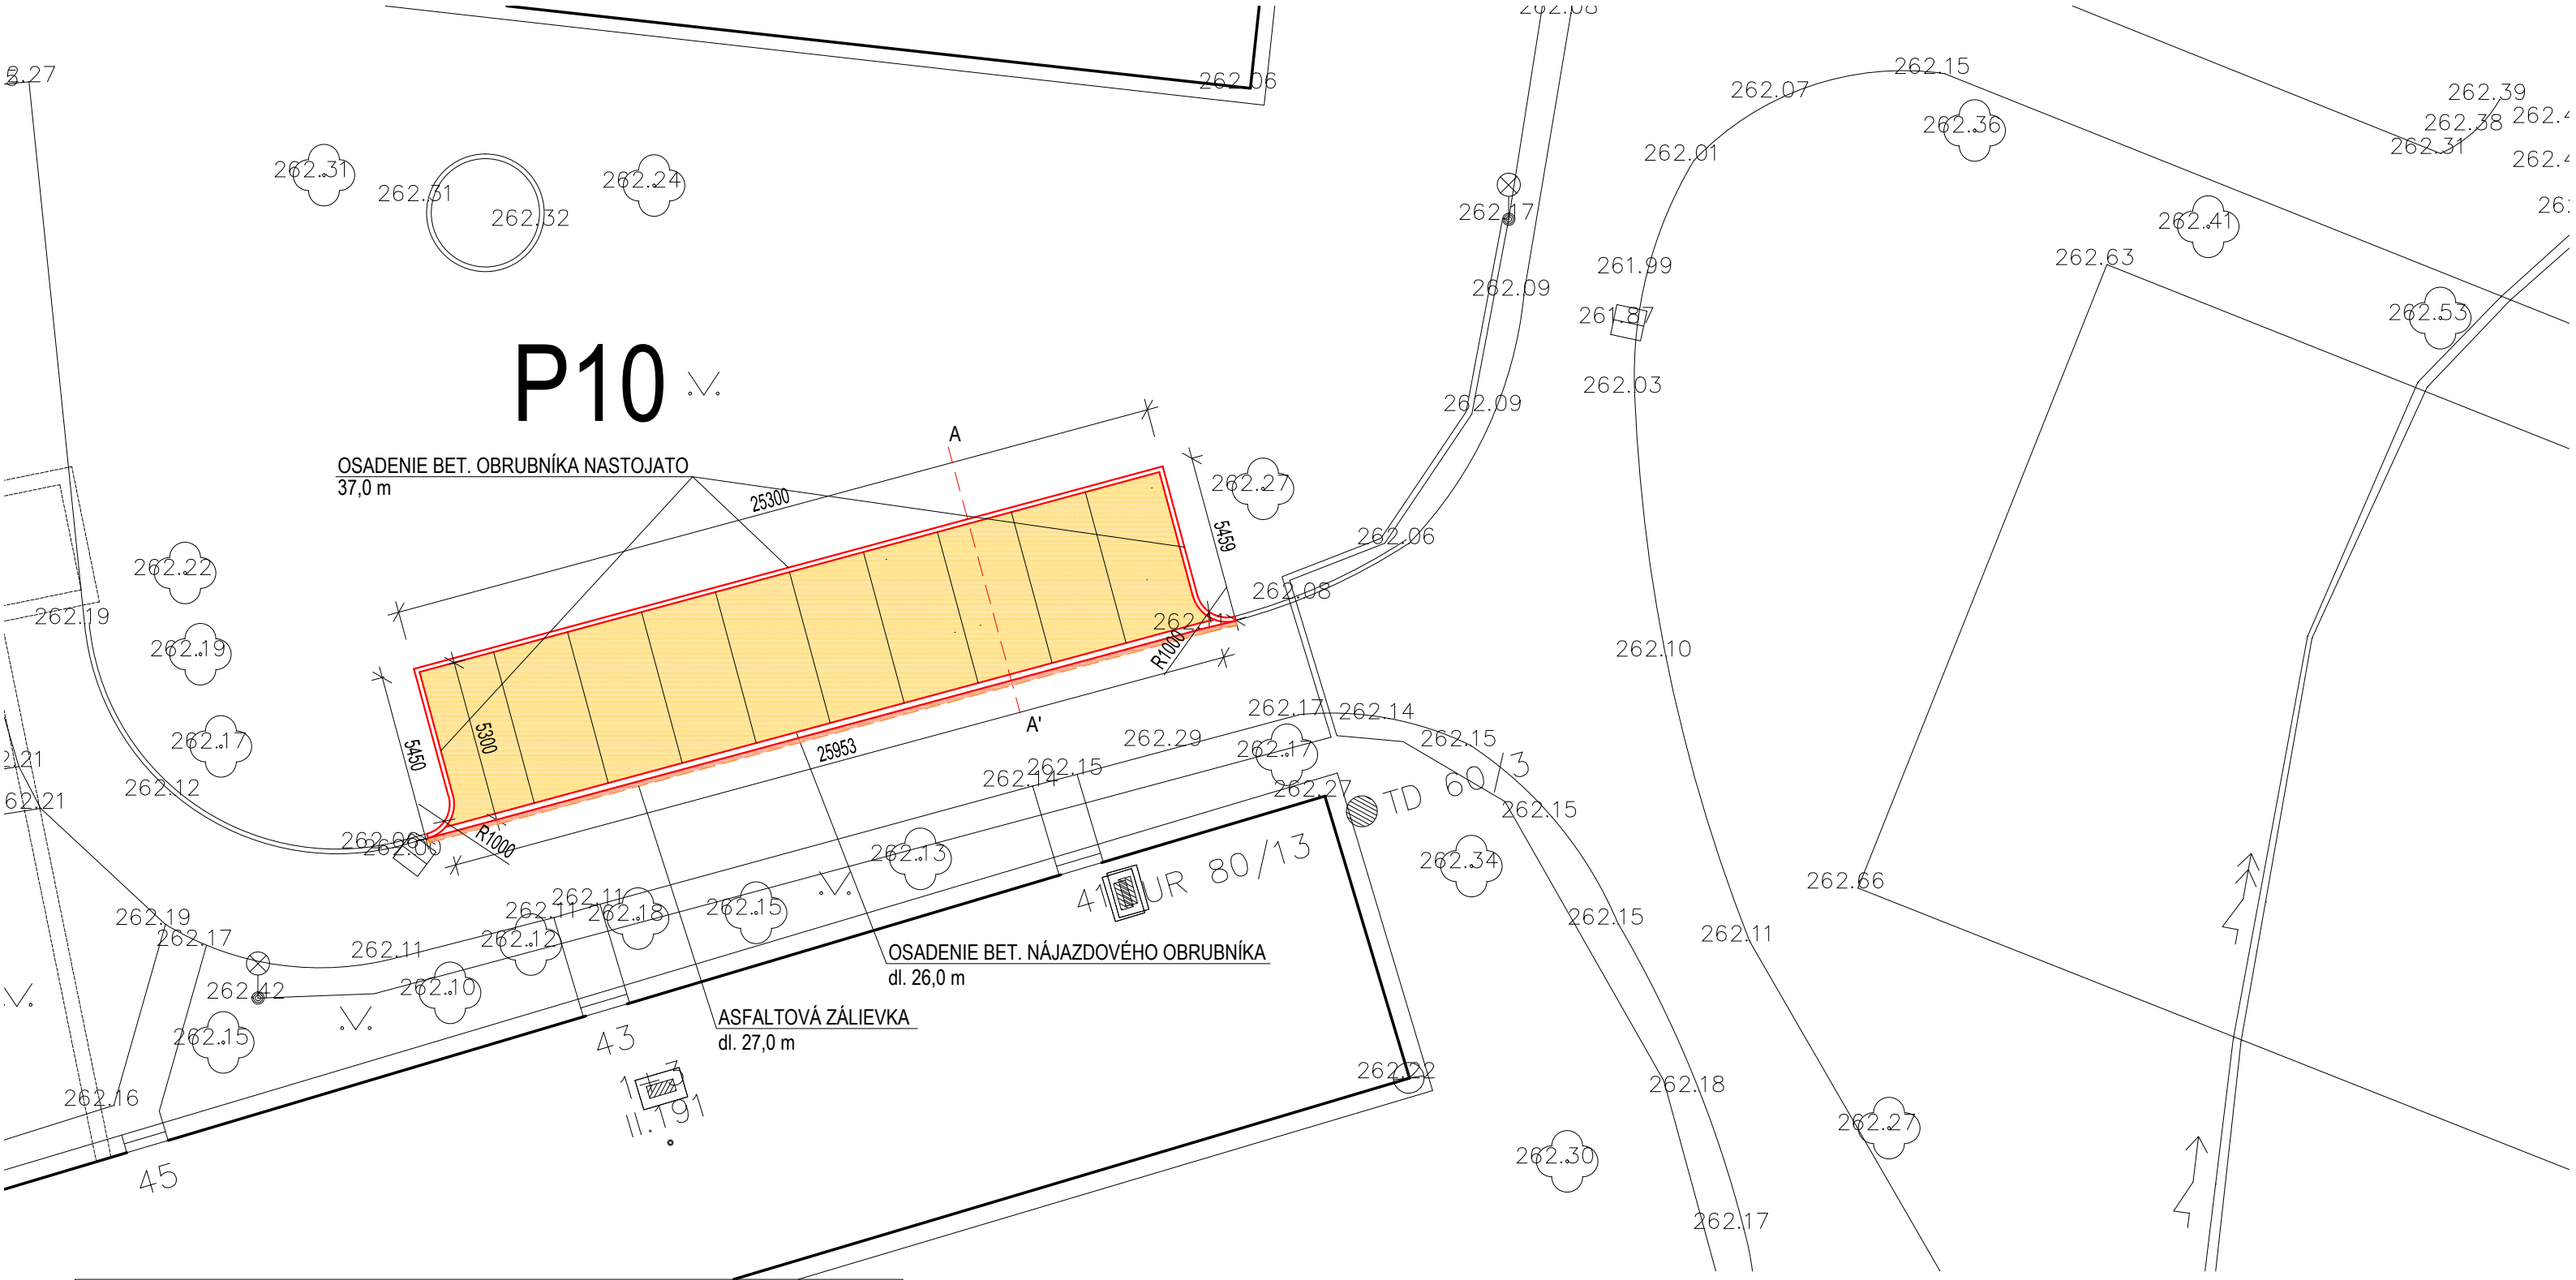


LEGENDA

PLOCHA Z BET. ZÁMKOVEJ DLAŽBY hr. 80 mm
128,0 m2

DOASFALTOVANIE
4,0 m2

POZNÁMKA

- CELKOVÁ DĹŽKA OSADENÝCH BET. CESTNÝCH OBRUBNÍKOV - NÁJAZDOVÝCH - dl. 26,0 m
- CELKOVÁ DĹŽKA OSADENÝCH BET. CESTNÝCH OBRUBNÍKOV - NASTOJATO - dl. 37,0 m
- CELKOVÁ ASFALTOVEJ ZÁLIEVKY - dl. 27,5 m

ZODPOVEDNÝ PROJEKTANT CHLPEK Vladislav	*VYPRACOVAL* CHLPEK Juraj
INVESTOR	MESTO PRIEVIDZA, NÁMESTIE SLOBODY č.14, PRIEVIDZA
OBJEKT :	SPEVNENÉ PLOCHY NA MALOOKRUŽNEJ ULICI Č. 41-45
ČASŤ:	
OBSAH VÝKRESU	SITUÁCIA - NOVÝ STAV

Formát	2 x A4
Dátum	04/2019
Účel	P.S.P.
Mierka	1 : 200
Č. výkresu	3