
PRIEČNY REZ - KOLMÉ STÁTIE A - A´

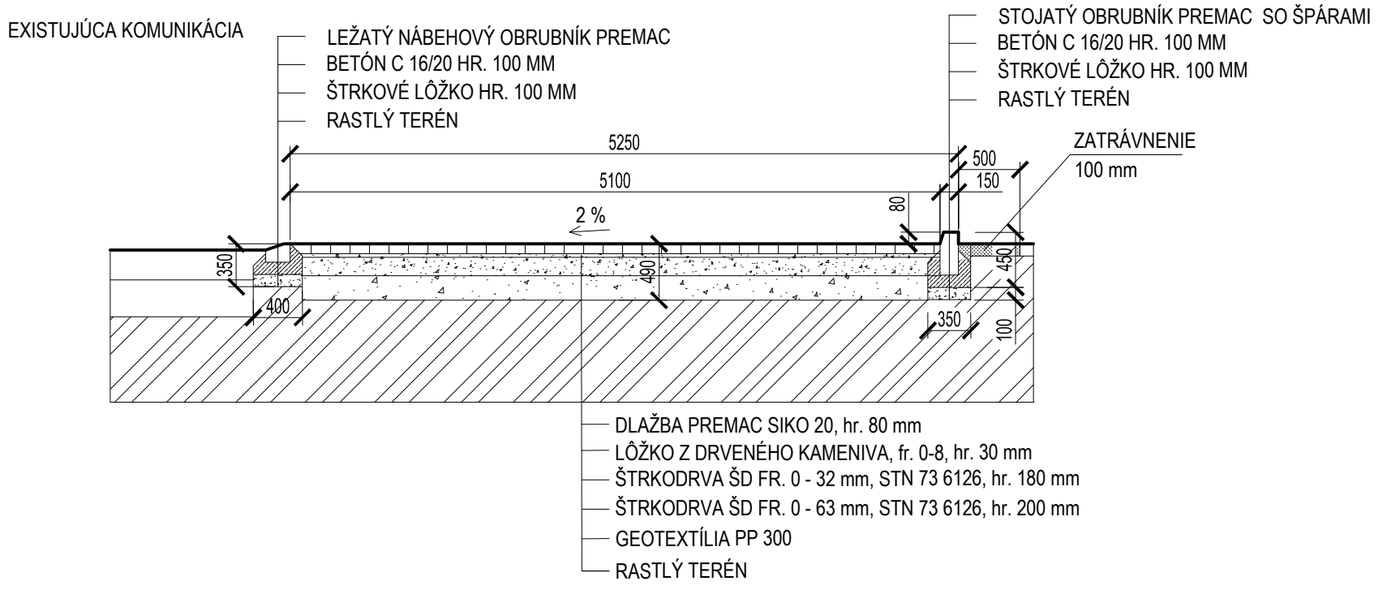

ZODPOVEDNÝ PROJEKTANT CHLPEK Vladislav	*VYPRACOVAL* CHLPEK Juraj
INVESTOR MESTO PRIEVIDZA, NÁMESTIE SLOBODY č.14, PRIEVIDZA	
OBJEKT : SPEVNENÉ PLOCHY NA MALOOKRUŽNEJ ULICI Č. 41-45	*Formát* 2 x A4 *Dátum* 4/2019 *Účel* P.S.P.
OBSAH VÝKRESU VZOROVÝ PRIEČNY REZ	*Mierka* 1 : 50 *Č. výkresu* 5