
PRIEČNY REZ - KOLMÉ STÁTIE B - B´

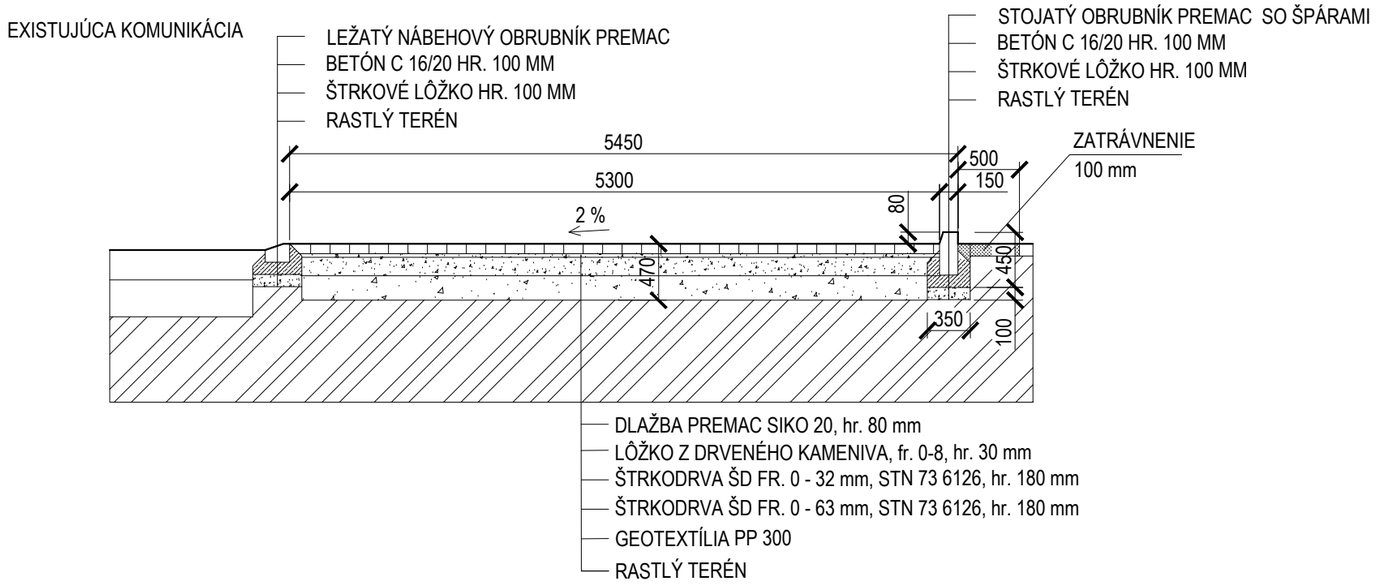

ZODPOVEDNÝ PROJEKTANT CHLPEK Vladislav	*VYPRACOVAL* CHLPEK Juraj	
INVESTOR MESTO PRIEVIDZA, NÁMESTIE SLOBODY č.14, PRIEVIDZA		
OBJEKT : SPEVNENÉ PLOCHY UL. A MIŠÚTA		*Formát* 2 x A4 *Dátum* 6/2018 *Účel* P.S.P.
OBSAH VÝKRESU VZOROVÝ PRIEČNY REZ		*Mierka* 1 : 50 *Č. výkresu* 5