


SCHEMATICKÁ SITUÁCIA SO-01 - VSAKOVACÍ RIGOL

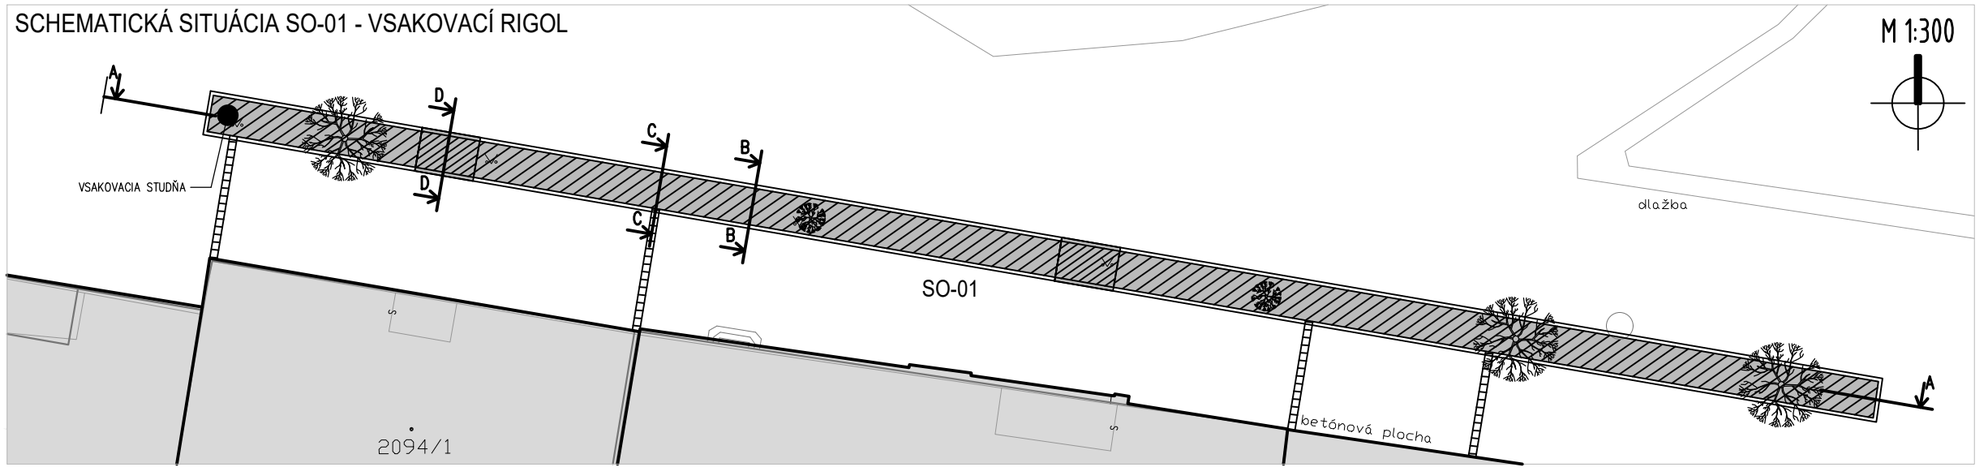


VZOROVÝ PRIEČNY REZ B-B´

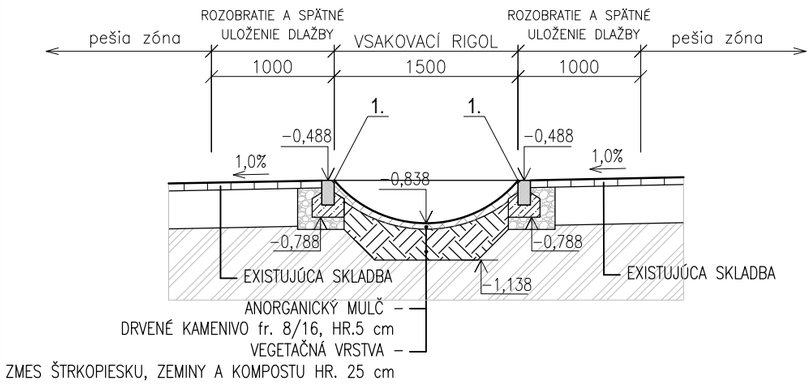


VZOROVÝ PRIEČNY REZ C-C´

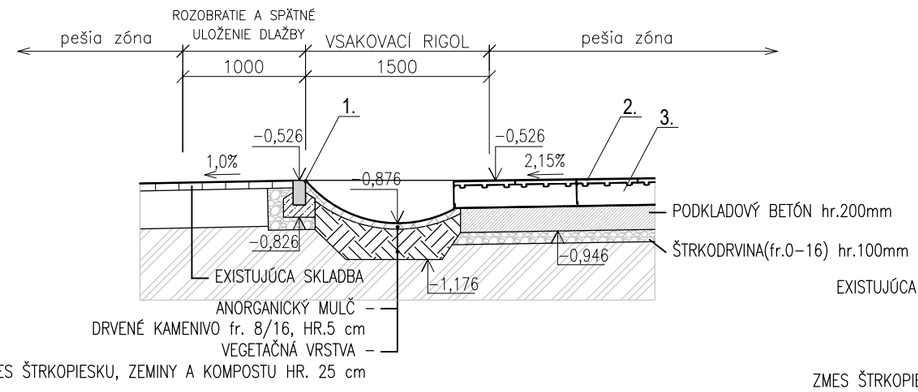

VZOROVÝ PRIEČNY REZ D-D´

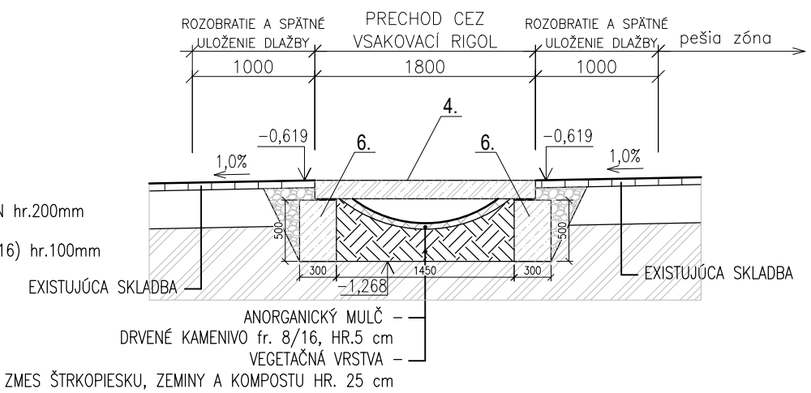

VZOROVÝ POZDĹŽNY REZ A-A´

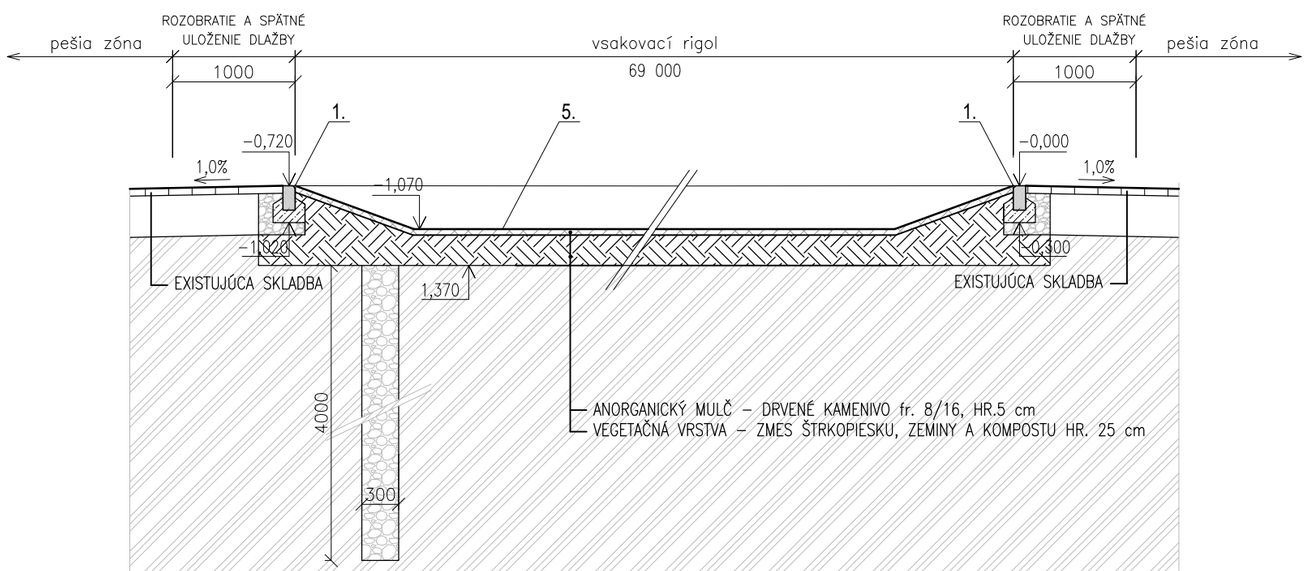

POZNÁMKA:

1. OBRUBNÍK PARKOVÝ (1000x200x100mm), OSADENÝ NA STOJATO DO LOŽKA Z BETÓNU C12/15-X0; š.=260mm, hr.=200mm
2. Mriežkový rošt liatinový D 400 kN
3. ODVODŇOVACÍ PREKRYTÝ BETÓNOVÝ LÍNIOVÝ ŽLAB – SV150
4. ŽELEZOBETÓNOVÁ DOSKA hr.150mm (1800x2400) OSADENÁ NA ZÁKLAD Z BETÓNU C20/25; v.=500mm, š.=300mm
5. VSAKOVACIA STUDŇA (ø300mm, hlbka 4000mm)
6. BETÓNOVÝ ZÁKLAD Z BETÓNU C 20/25, 300x500mm, dl. 2400mm

±0,000 = 272,60 m n.m. - výškový systém Bpv

ZODP.PROJEKTANT	ARCH. PROJEKTU	VYPRACOVAL
Mgr. art. Roman Gatial	Ing. arch. Ing. Viktória Kaánová	Ing. arch. Ing. Viktória Kaánová
	Mgr. art. Roman Gatial	

INVESTOR : Mesto Prievidza, Nám. Slobody 14, 971 01 Prievidza
LOKALITA : k.ú. Prievidza, p.č. 2121, 2120/1, 2109/2, 2238/1, 2118/1, 2094/1, 2096/1

VODOZÁDRŽNÉ OPATRENIA NA NÁMESTÍ SLOBODY V MESTE PRIEVIDZA

ARCHITEKTÚRA A KONŠTRUKCIE

ballet
Mgr. art. Roman Gatial, ballet
Adresa: ul. Astrová 19, 971 01 Prievidza, tel./fax:+421 +046 5421 888

FORMÁT :	2xA4
DÁTUM :	04/2020
STUPEŇ :	RP
ČÍSLO ZÁKAZKY :	02 - 2019
MIERKA :	ČÍSLO VÝKRESU :
M 1:50	A-05

VZOROVÉ REZY
SO-01 VSAKOVACÍ RIGOL