


DETAIL A

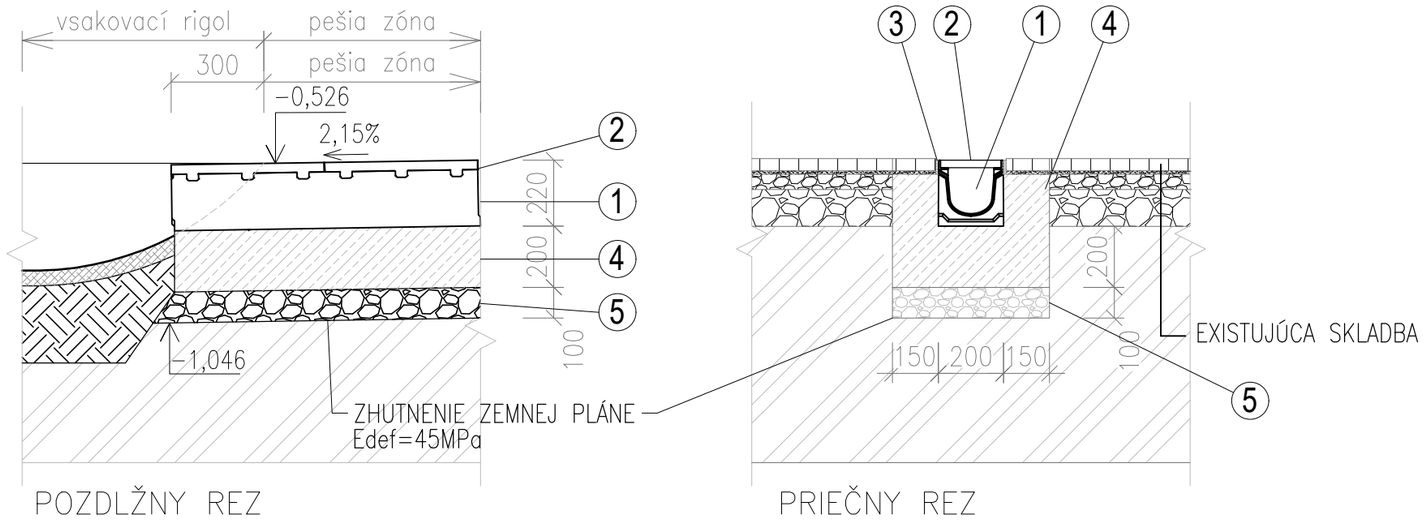


VZOROVÝ PRIEČNY REZ RIGOLOM S VYÚSTENÍM ŽLABU

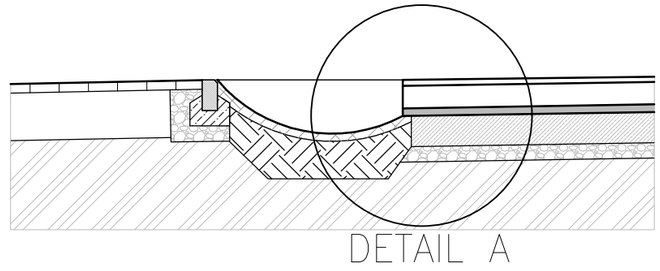

VZOROVÝ PRIEČNY ŽELEZOBETÓNOVEJ LÁVKY CEZ RIGOL

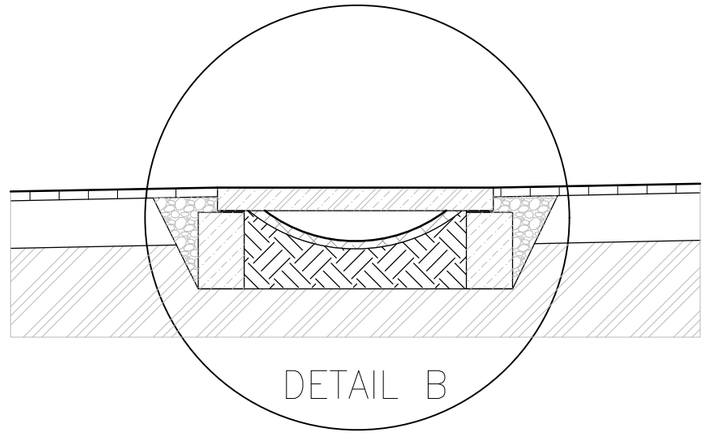

DETAIL B

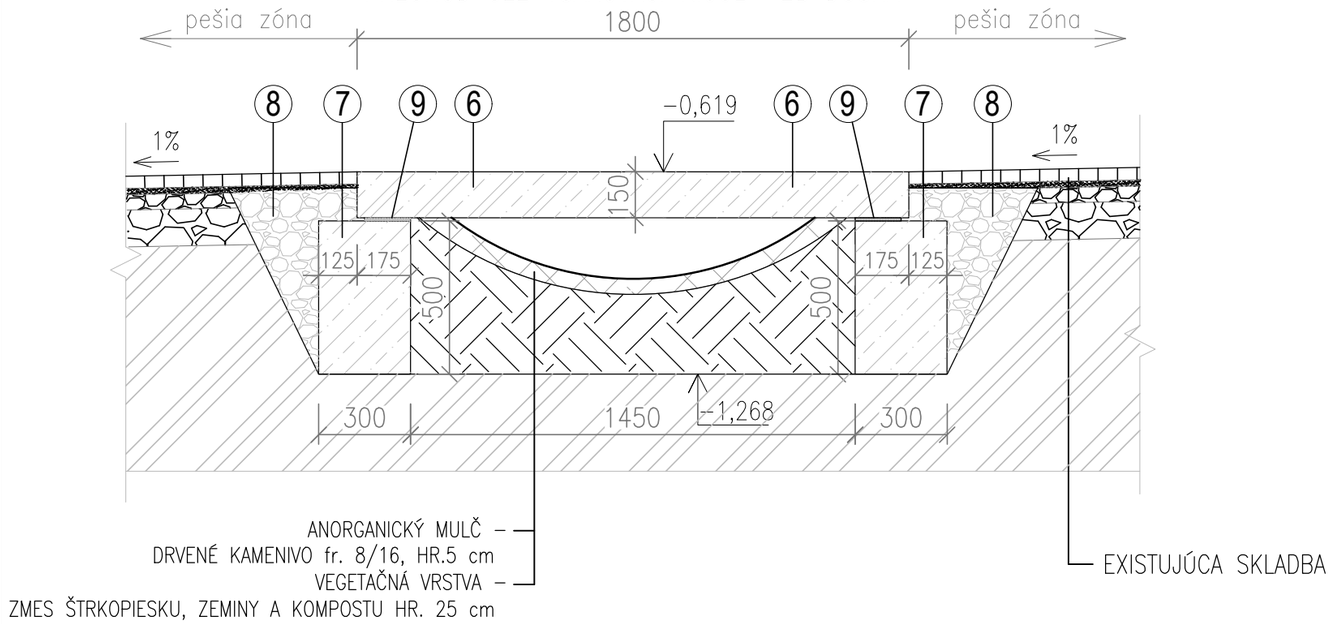

LEGENDA:

1. ODVODŇOVACÍ PREKRYTÝ BETÓNOVÝ LÍNIOVÝ ŽLAB – SV150
2. Mriežkový rošt D 400 kN
3. ŠTRBINOVÁ ZÁLIEVKA BEZ DUTÍN
4. BETÓNOVÝ ZÁKLAD Z BETÓNU C20/25
5. ŠTRKOVÉ LÔŽKO (fr.0–32)
6. ŽELEZOBETÓNOVÁ DOSKA hr.150mm (1800x2400) OSADENÁ NA ZÁKLAD Z BETÓNU
7. BETÓNOVÝ ZÁKLAD Z BETÓNU C 20/25, 300x500mm, dl. 2400mm
8. ŠTRKOVÝ ZÁSYP (fr.0–32)
9. MALTOVÉ LÔŽKO, hr. 10mm, lepiaca malta flexibilná pre strednehrubé lôžko

±0,000 = 239 m n.m. - výškový systém Bpv

ZODP.PROJEKTANT	ARCH. PROJEKTU	VYPRACOVAL
Mgr. art. Roman Gatial	Ing. arch. Ing. Viktória Kaánová	Ing. arch. Ing. Viktória Kaánová
	Mgr. art. Roman Gatial	

INVESTOR : Mesto Prievidza, Nám. Slobody 14, 971 01 Prievidza
LOKALITA : k.ú. Prievidza, p.č. 2121, 2120/1, 2109/2, 2238/1, 2118/1, 2094/1, 2096/1

VODOZÁDRŽNÉ OPATRENIA NA NÁMESTÍ SLOBODY V MESTE PRIEVIDZA

ARCHITEKTÚRA A KONŠTRUKCIE

DETAILY

SO-01 VSAKOVACÍ RIGOL

ballet

Mgr. art. Roman Gatial, ballet
Adresa: ul. Astrová 19, 971 01 Prievidza, tel./fax:+421 +046 5421 888

FORMÁT :	2xA4
DÁTUM :	04/2020
STUPEŇ :	RP
ČÍSLO ZÁKAZKY :	02 - 2019
MIERKA :	ČÍSLO VÝKRESU :
M 1:20	A-06