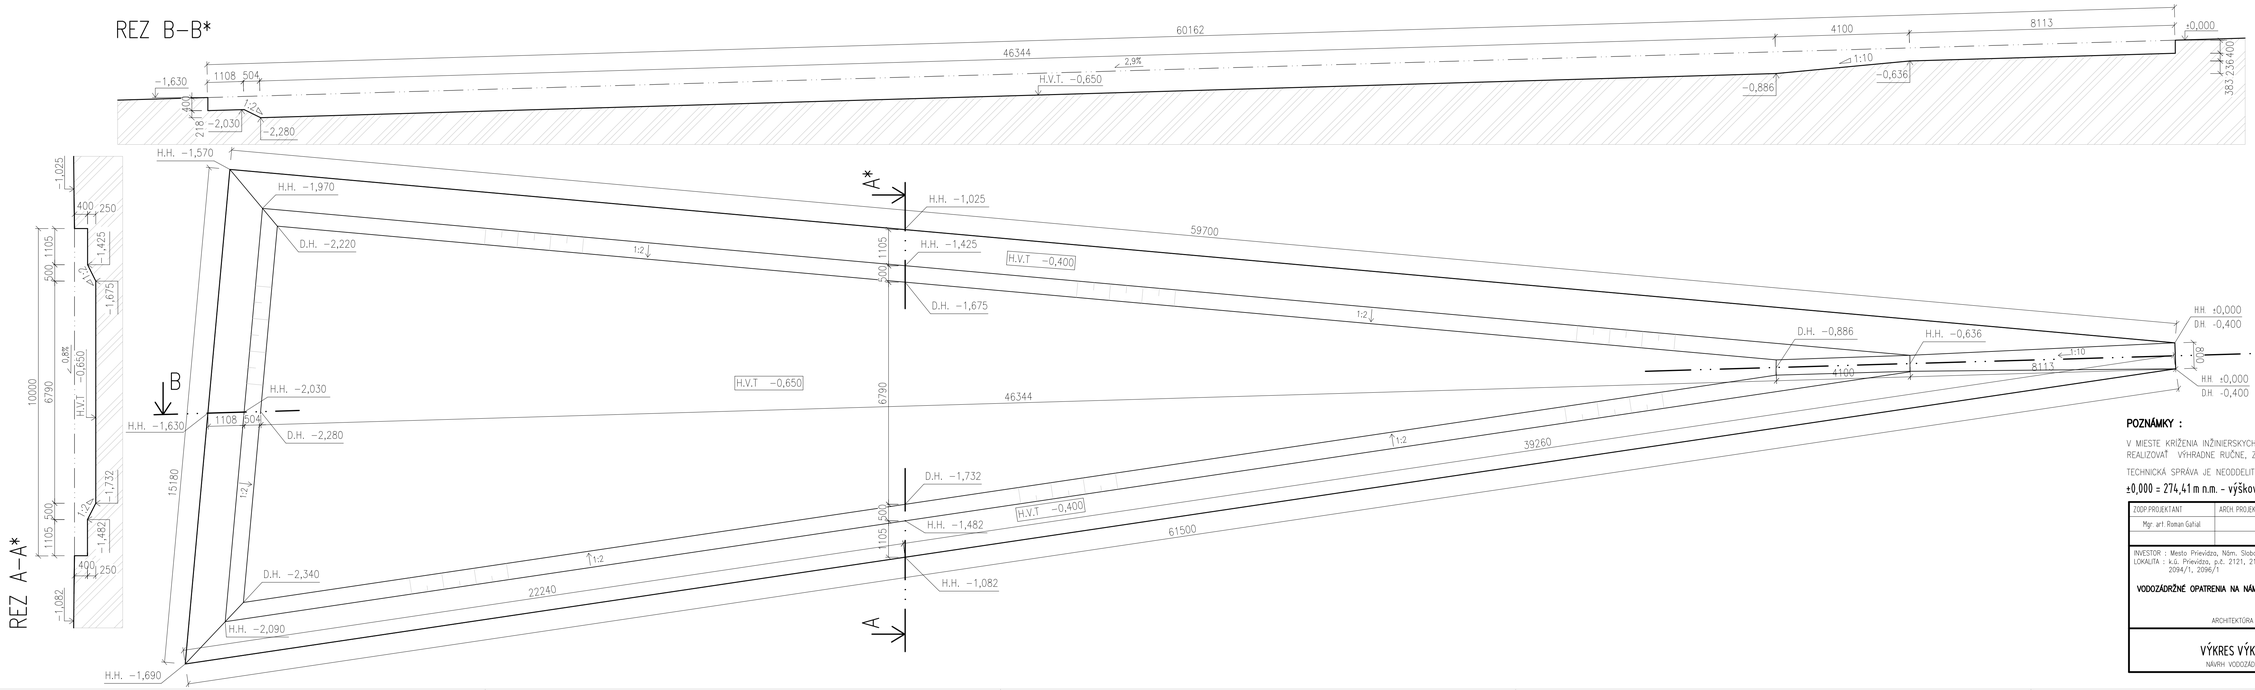


VYSVETLIVKY :

H.H. – HORNÁ HRANA VÝKOPU

D.H. – DOLNÁ HRANA VÝKOPU

H.V.T. – HĹBKA VÝKOPU VOČI TERÉNU

CELKOVÁ PLOCHA VÝKOPOV = 477,23m2

POZNÁMKY :

V MIESTE KRÍŽENIA INŽINIERSKYCH SIETÍ JE NUTNÉ VÝKOPOVÉ PRÁCE REALIZOVAŤ VÝHRADNE RUČNE, ZABRÁNIŤ ORAZU A POŠKODENIU SIETÍ !!!

TECHNICKÁ SPRÁVA JE NEODDELITEĽNOU SÚČASŤOU VÝKRESOVEJ DOKUMENTÁCIE

±0,000 = 274,41 m n.m. - výškový systém Bpv

ZODP.PROJEKTANT: Mgr. art. Roman Gahiaľ	ARCH. PROJEKTU	VYPRACOVAL: Ing. Lucia Dežerická

ballet

Mgr. art. Roman Gahiaľ, ballet
Adresa: ul. Astrová 19, 971 01 Prievidza, tel./fax:+421 +046 5421 888

INVESTOR : Mesto Prievidza, Nám. Slobody 14, 971 01 Prievidza
LOKALITA : k.ú. Prievidza, p.č. 2121, 2120/1, 2109/2, 2238/1, 2118/1, 2094/1, 2096/1

VODOZÁDRŽNÉ OPATRENIA NA NÁMESTÍ SLOBODY V MESTE PRIEVIDZA

ARCHITEKTORA A KONŠTRUKCIE

FORMÁT:	5xA4
DÁTUM:	04/2020
STUPEŇ:	RP
ČÍSLO ZÁKAZKY:	02 - 2019
MIERKA:	M 1:75
ČÍSLO VÝKRESU:	A-07

VÝKRES VÝKOPOV - SO-02

NÁVRH VODOZÁDRŽNÝCH OPATRENÍ