


VZOROVÝ PRIEČNY REZ A-A´

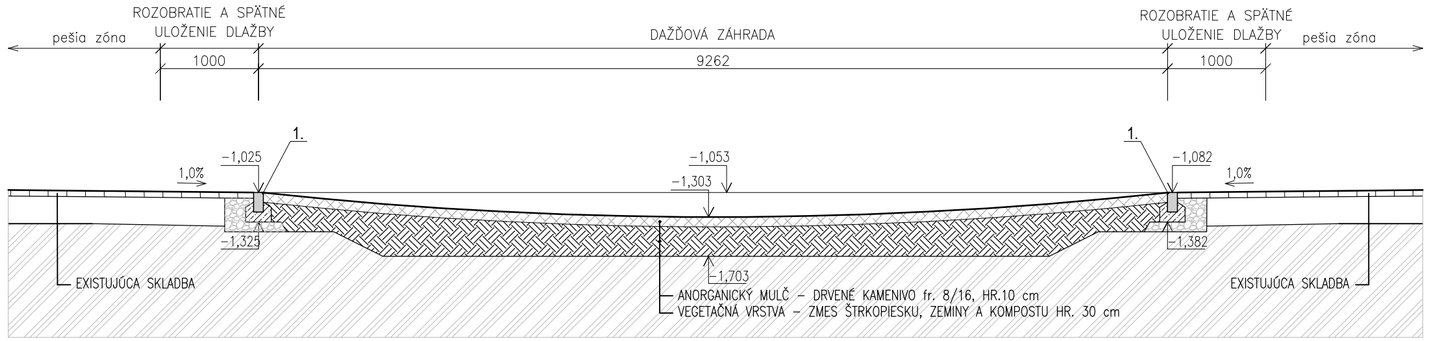


VZOROVÝ PRIEČNY REZ B-B´

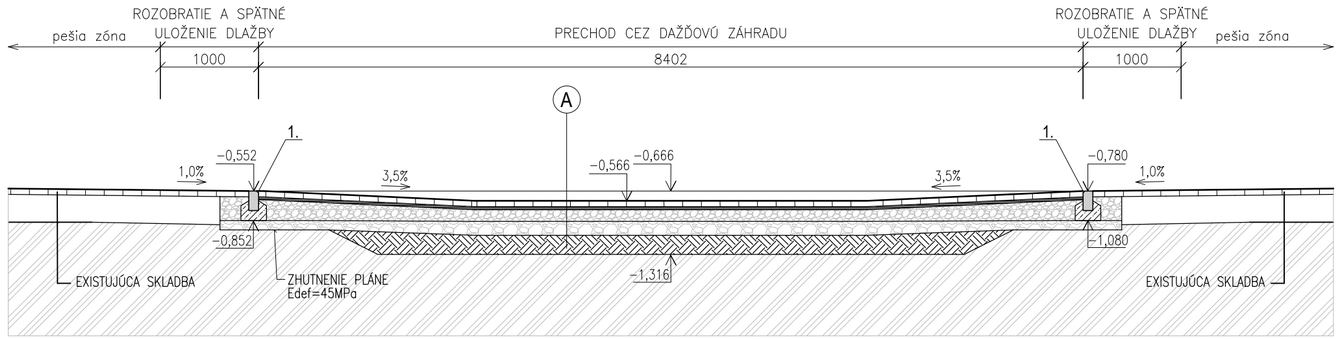


VZOROVÝ PRIEČNY REZ C-C´

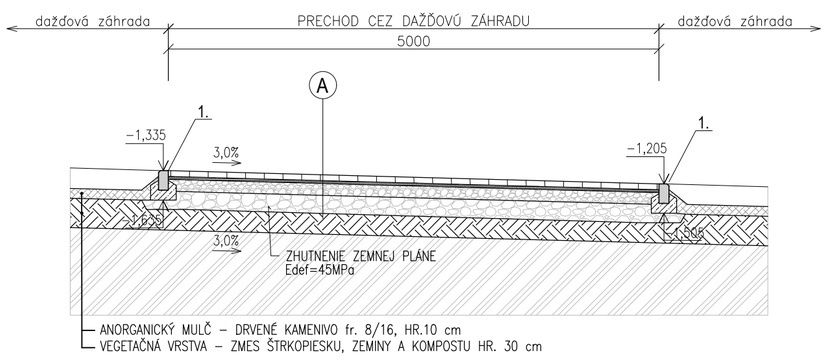

VZOROVÝ PRIEČNY REZ D-D´

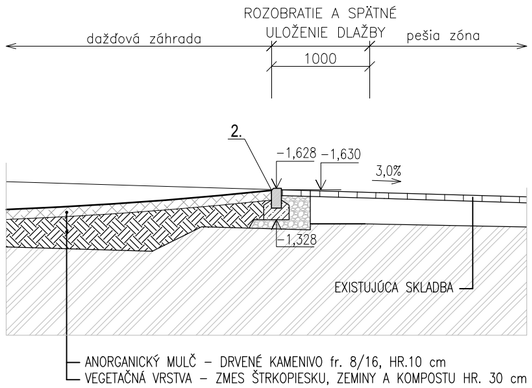

SCHEMATICKÁ SITUÁCIA SO-02 DAŽĎOVÁ ZÁHRADA

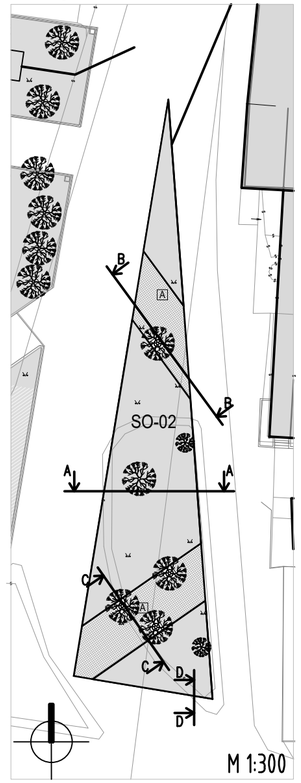

A CHODNÍK

DLAŽBA		80 mm
DRVENÉ KAMENIVO	DDK (fr.4/8)	30 mm
ŠTRKODRVINA	ŠD (fr.0–16)	120 mm
ŠTRKODRVINA	ŠD (fr.0–32)	190 mm
VEGETAČNÁ VRSTVA – ZMES ŠTRKOPIESKU, ZEMINY A KOMPOSTU		
ZEMNÚ PLÁŇ ZHUTNIŤ NA Edef,2=min.45MPa		
SPOLU:		370 mm

POZNÁMKA:

1. OBRUBNÍK PARKOVÝ (1000x200x100mm), OSADENÝ NA STOJATO DO LOŽKA Z BETÓNU C12/15–X0; š.=260mm, hr.=200mm
2. OBRUBNÍK PARKOVÝ (1000x200x100mm), OSADENÝ NA STOJATO 20mm nad terénom DO LOŽKA Z BETÓNU C12/15–X0; š.=260mm, hr.=200mm

±0,000 = 274,41 m n.m. - výškový systém Bpv

ZODP.PROJEKTANT	ARCH. PROJEKTU	VYPRACOVAL
Mgr. art. Roman Gatial	Ing. arch. Ing. Viktória Kaánová	Ing. arch. Ing. Viktória Kaánová
	Mgr. art. Roman Gatial	

INVESTOR : Mesto Prievidza, Nám. Slobody 14, 971 01 Prievidza
LOKALITA : k.ú. Prievidza, p.č. 2121, 2120/1, 2109/2, 2238/1, 2118/1, 2094/1, 2096/1

VODOZÁDRŽNÉ OPATRENIA NA NÁMESTÍ SLOBODY V MESTE PRIEVIDZA

ARCHITEKTÚRA A KONŠTRUKCIE

VZOROVÉ REZY
SO-02 DAŽĎOVÁ ZÁHRADA

ballet
Mgr. art. Roman Gatial, ballet
Adresa: ul. Astrová 19, 971 01 Prievidza, tel./fax:+421 +046 5421 888

FORMÁT :	2,5xA4
DÁTUM :	04/2020
STUPEŇ :	RP
ČÍSLO ZÁKAZKY :	02 - 2019
MIERKA :	ČÍSLO VÝKRESU :
M 1:50	A-08