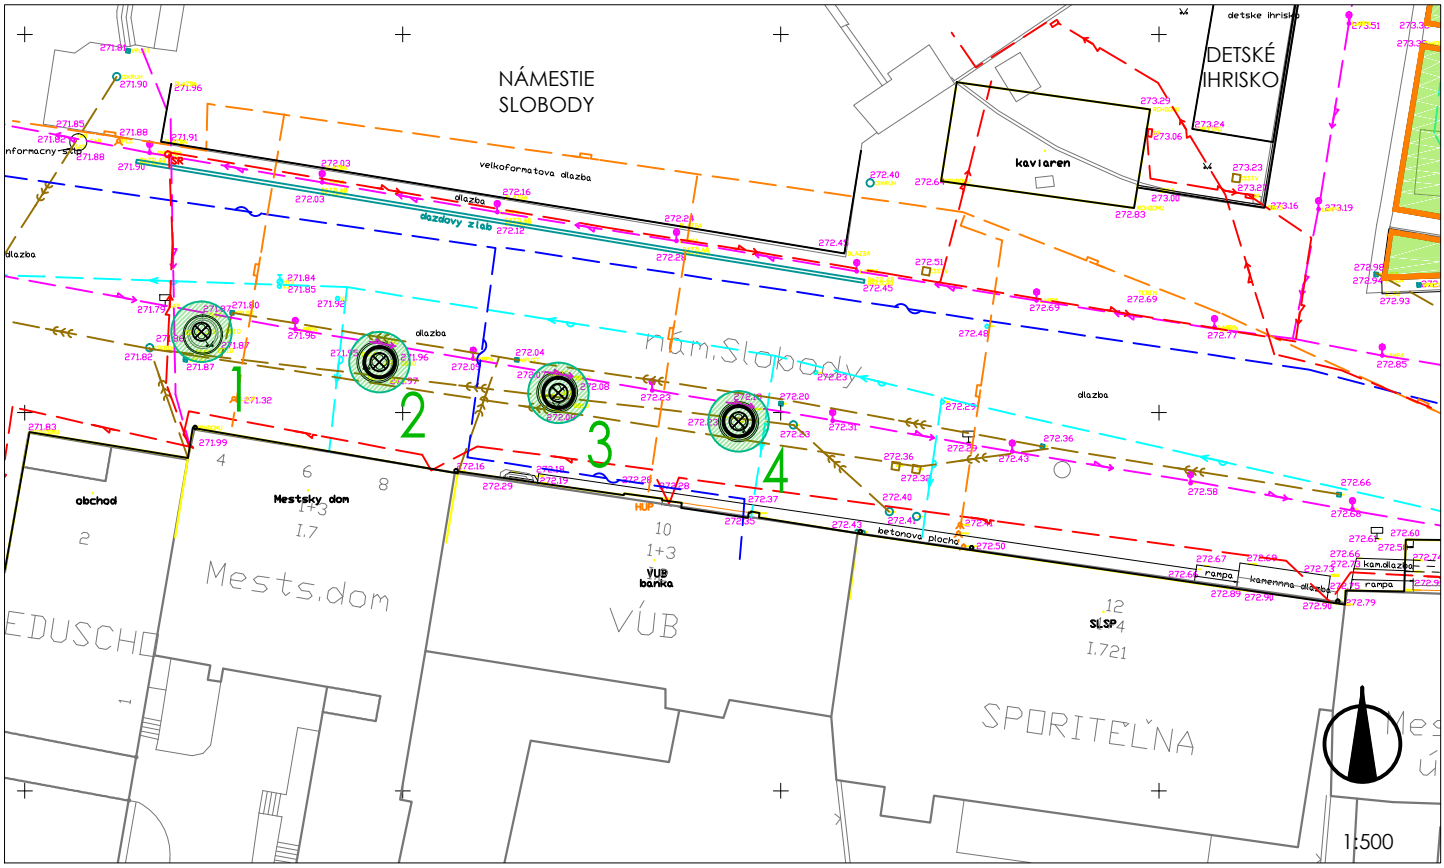


LEGENDA

DREVINY EXISTUJÚCE
4 ks

1. Acer platanoides ´Globosum´ (javor mliečny)
2. Acer platanoides ´Globosum´ (javor mliečny)
3. Acer platanoides ´Globosum´ (javor mliečny)
4. Acer platanoides ´Globosum´ (javor mliečny)

KOVANÁ MREŽA OKOLO STROMU
3 ks

VODOZÁDRŽNÉ OPATRENIA NA NÁMESTI SLOBODY V PRIEVIDZI

GP	IPP PARTNER
SPRACOVATEĽ	RUDBECKIA
ZP	Ing. Júlia Straňáková
VYPRACOVAL	Ing. Júlia Straňáková
STAVEBNÍK	MESTO PRIEVIDZA
MIESTO STAVBY	k. ú. Prievidza
SADA	

rudbeckia
záhradná a krajinná tvorba
svatoplukovo 449, 951 16, 0905 935 998
rudbeckia@rudbeckia.sk, www.rudbeckia.sk

SO 1 VSAKOVACÍ RIGOL

STUPEŇ PD	RP
DÁTUM	2020
FORMÁT	1xA4
MIERKA	1:500
ČÍSLO	**SO1.2**

OBSAH **SÚČASNÝ STAV**