

VYTÝČENIE VNÚTORNÉHO ČLENENIA VÝSADIEB VSAKOVACIEHO RIGOLA

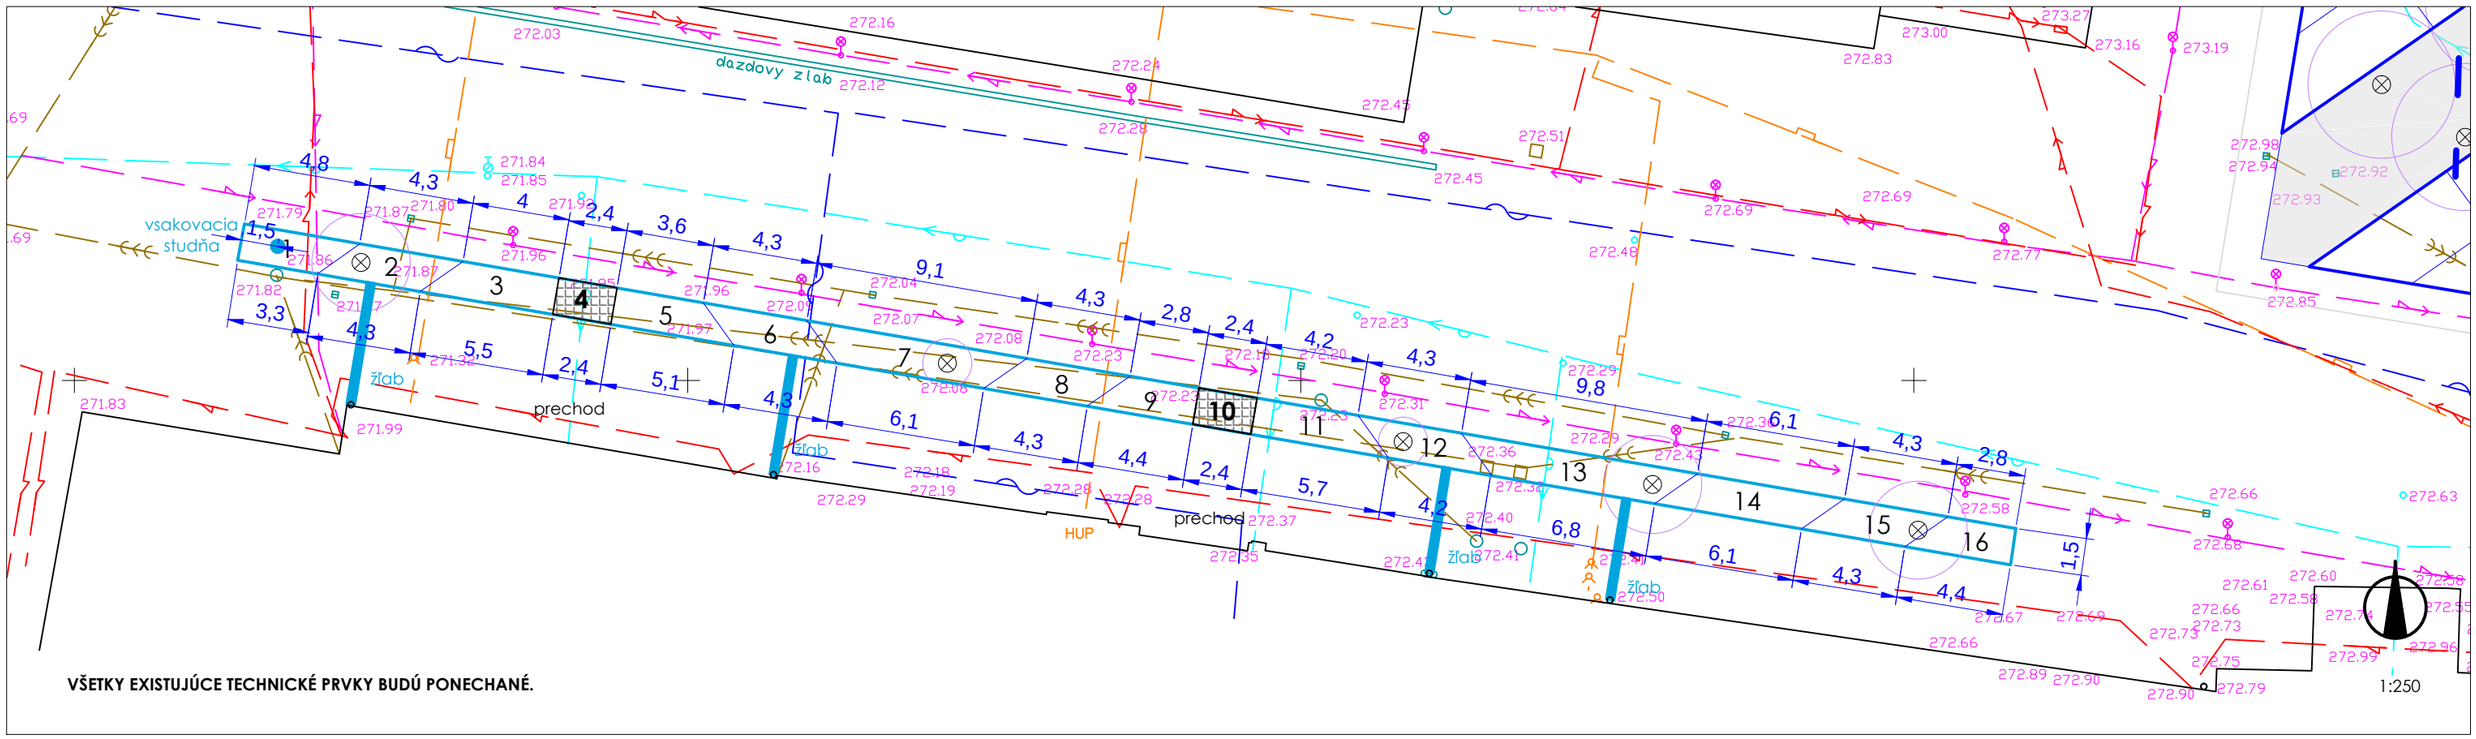

VŠETKY EXISTUJÚCE TECHNICKÉ PRVKY BUDÚ PONECHANÉ.

VYTÝČENIE VSAKOVACIEHO RIGOLA

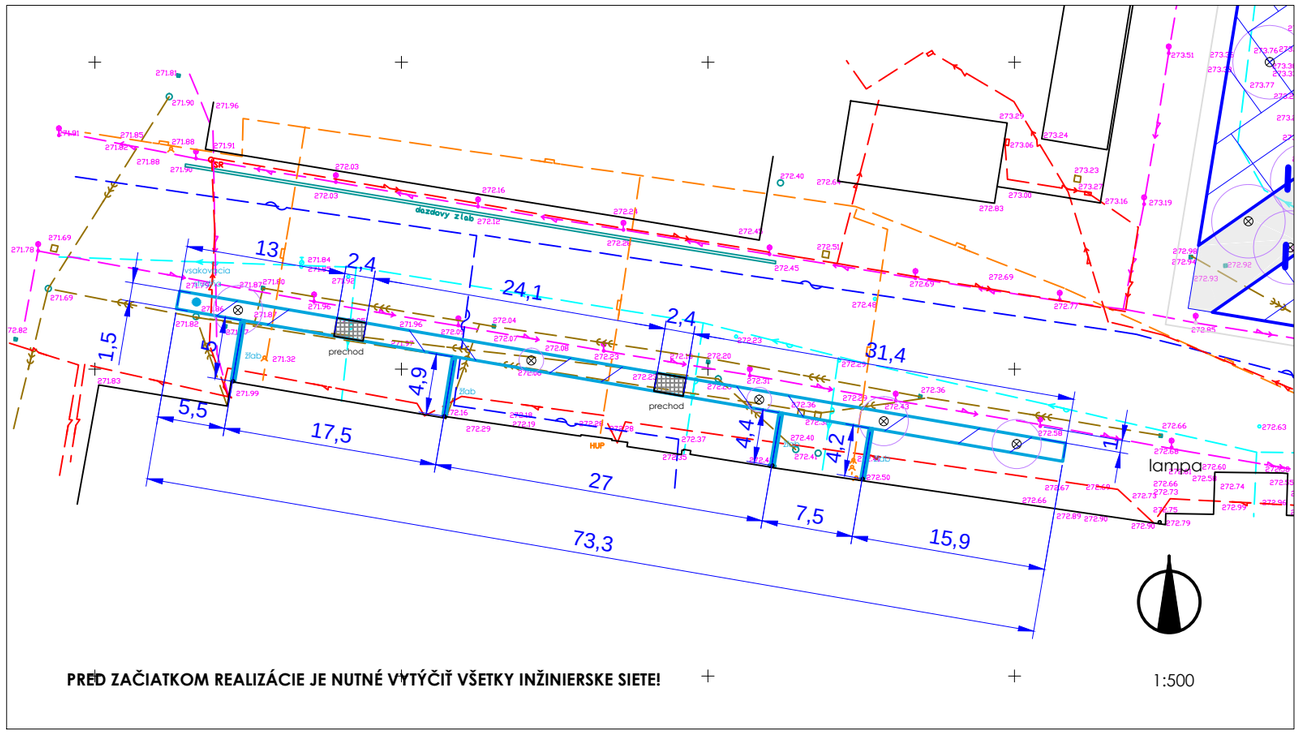

PRED ZAČIATKOM REALIZÁCIE JE NUTNÉ VYTÝČIŤ VŠETKY INŽINIERSKE SIETE!

1:500

LEGENDA

- PRECHOD - PLOCHA BEZ VÝSADBY
- OBRUBNÍK ZAPUSTENÝ
- ODVODŇOVACÍ ŽĽAB
- VSAKOVACIE ZARIADENIE

VODOZÁDRŽNÉ OPATRENIA NA NÁMESTI SLOBODY V PRIEVIDZI

GP	IPP PARTNER
SPRACOVATEĽ	RUDBECKIA
ZP	Ing. Júlia Straňáková
VYPRACOVAL	Ing. Júlia Straňáková
STAVEBNÍK	MESTO PRIEVIDZA
MIESTO STAVBY	k. ú. Prievidza
SADA	

SO 1 VSAKOVACÍ RIGOL

rudbeckia
záhradná a krajinná tvorba
svatoplukovo 449, 951 16, 0905 935 998
rudbeckia@rudbeckia.sk, www.rudbeckia.sk

STUPEŇ PD	RP
DÁTUM	2020
FORMÁT	2xA4
MIERKA	1:500, 1:250
ČÍSLO	**SO1.4**

OBSAH	**VYTYČOVACÍ PLÁN**