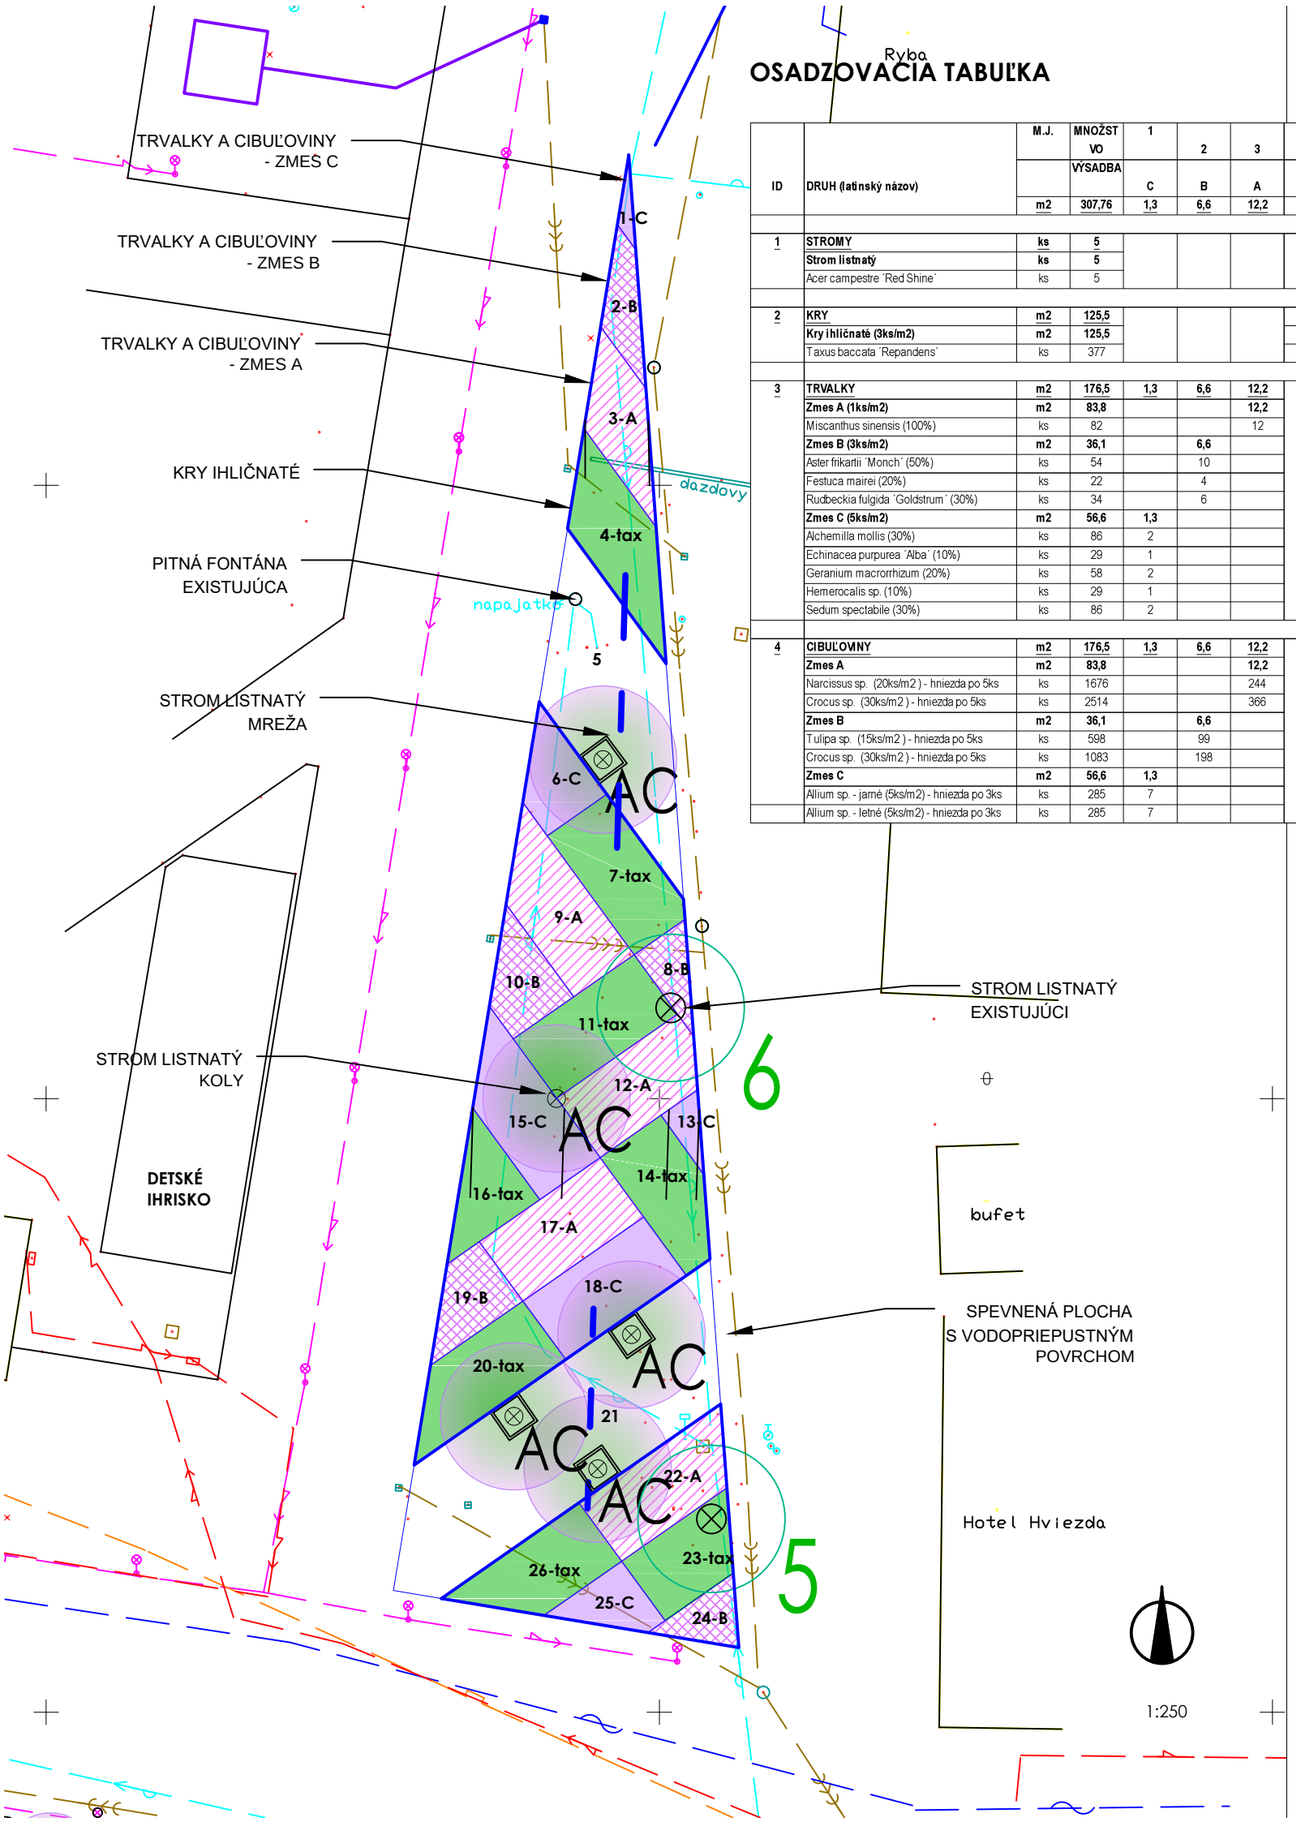


Ryba

OSADZOVACIA TABUĽKA

ID	DRUH (latinský názov)	M.J.	MNOŽSTVO VÝSADBA	1 C	2 B	3 A	4 KRY	5 STROM DLAŽBA	6 C	7 KRY	8 B	9 A	10 B	11 KRY	12 A	13 C	14 KRY	15 C	16 KRY	17 A	18 C	19 B	20 KRY	21 STROM DLAŽBA	22 A	23 KRY	24 B	25 C	26 KRY
		m2	307,76	1,3	6,6	12,2	17,4	1,44	9,4	17,6	5,2	18,6	9,5	18	16,9	2,7	15,2	18,4	10,7	18	17,7	9,3	17,9	4,32	18,1	12,9	5,5	7,1	15,8
1	**STROMY**	ks	5					1							1									3					
	Strom listnatý	ks	5					1							1									3					
	Acer campestre ´Red Shine´	ks	5					1							1									3					
								mreža 1 ks			strom				koly 3 ks									mreže 3 ks		strom			
2	**KRY**	m2	125,5				17,4			17,6				18			15,2		10,7				17,9			12,9			15,8
	Kry ihličnaté (3ks/m2)	m2	125,5				17,4			17,6				18			15,2		10,7				17,9			12,9			15,8
	Taxus baccata ´Repandens´	ks	377				52			53				54			46		32				54			39			47
3	**TRVALKY**	m2	176,5	1,3	6,6	12,2			9,4		5,2	18,6	9,5		16,9	2,7		18,4		18	17,7	9,3			18,1		5,5	7,1		
	Zmes A (1ks/m2)	m2	83,8			12,2						18,6			16,9					18					18,1					
	Miscanthus sinensis (100%)	ks	82			12						17			17					18					18					
	Zmes B (3ks/m2)	m2	36,1		6,6						5,2		9,5									9,3					5,5			
	Aster frikartii ´Monch´ (50%)	ks	54		10						8		14									14					8			
	Festuca mairei (20%)	ks	22		4						3		6									6					3			
	Rudbeckia fulgida ´Goldstrum´ (30%)	ks	34		6						5		9									9					5			
	Zmes C (5ks/m2)	m2	56,6	1,3					9,4							2,7		18,4			17,7							7,1		
	Alchemilla mollis (30%)	ks	86	2					14							4		28			27							11		
	Echinacea purpurea ´Alba´ (10%)	ks	29	1					5							1		9			9							4		
	Geranium macrorrhizum (20%)	ks	58	2					10							3		18			18							7		
	Hemerocalis sp. (10%)	ks	29	1					5							1		9			9							4		
	Sedum spectabile (30%)	ks	86	2					14							4		28			27							11		
4	**CIBUĽOVINY**	m2	176,5	1,3	6,6	12,2			9,4		5,2	18,6	9,5		16,9	2,7		18,4		18	17,7	9,3			18,1		5,5	7,1		
	Zmes A	m2	83,8			12,2						18,6			16,9					18					18,1					
	Narcissus sp. (20ks/m2) - hniezda po 5ks	ks	1676			244						372			338					360					362					
	Crocus sp. (30ks/m2) - hniezda po 5ks	ks	2514			366						558			507					540					543					
	Zmes B	m2	36,1		6,6						5,2		9,5									9,3					5,5			
	Tulipa sp. (15ks/m2) - hniezda po 5ks	ks	598		99						128		145									143					83			
	Crocus sp. (30ks/m2) - hniezda po 5ks	ks	1083		198						156		285									279					165			
	Zmes C	m2	56,6	1,3					9,4							2,7		18,4			17,7							7,1		
	Allium sp. - jarné (5ks/m2) - hniezda po 3ks	ks	285	7					47							14		92			89							36		
	Allium sp. - letné (5ks/m2) - hniezda po 3ks	ks	285	7					47							14		92			89							36		

LEGENDA

STROM LISTNATÝ EXISTUJÚCI
2 ks

STROM LISTNATÝ NAVRHOVANÝ
5 ks

KRY IHLIČNATÉ NAVRHOVANÉ
125,5 m2

ZÁHONY NAVRHOVANÉ - ZMES TRVALIEK A CIBUĽOVÍN
176,5 m2

A B C

VODOZÁDRŽNÉ OPATRENIA NA NÁMESTI SLOBODY V PRIEVIDZI

GP	IPP PARTNER
SPRACOVATEĽ	RUDBECKIA
ZP	Ing. Júlia Straňáková
VYPRACOVAL	Ing. Júlia Straňáková
STAVEBNÍK	MESTO PRIEVIDZA
MIESTO STAVBY	k. ú. Prievidza
SADA	

rudbeckia
záhradná a krajinná tvorba
svatoplukovo 449, 951 16, 0905 935 998
rudbeckia@rudbeckia.sk, www.rudbeckia.sk

SO 2 DAŽĎOVÁ ZÁHRADA

STUPEŇ PD	RP
DÁTUM	2020
FORMÁT	2xA4
MIERKA	1:250
ČÍSLO	SO2.3

OBSAH **OSADZOVACÍ PLÁN**