
AAAA´


POZDĹŽNY REZ DAŽĎOVOU ZÁHRADOU

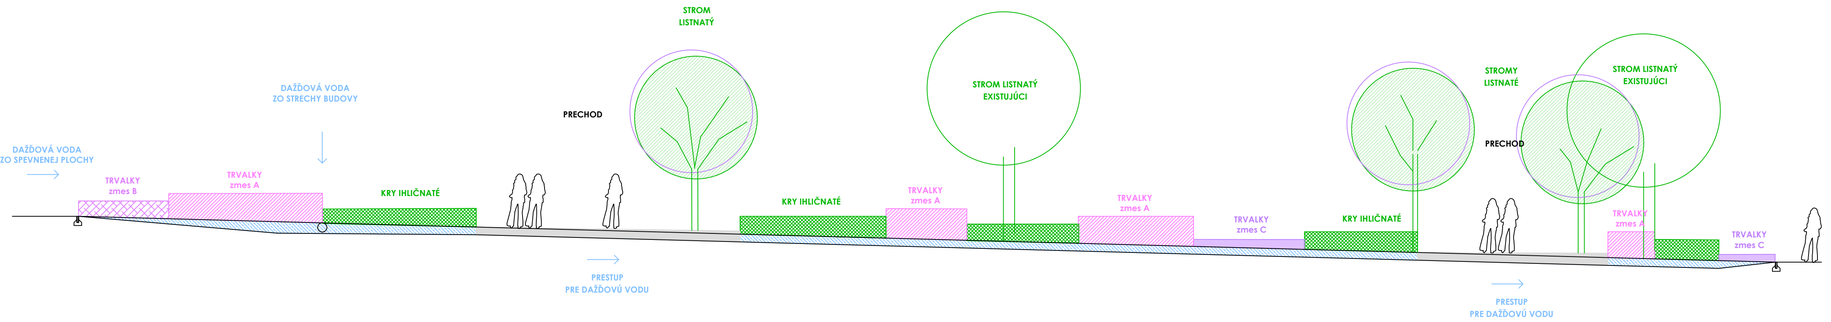

1:100

BBBB´


PRIEČNY REZ VÝSADBOU TRVALIEK A CIBUĽOVÍN

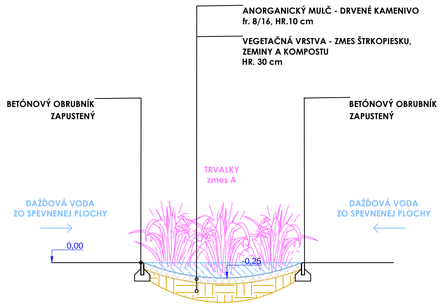


1:50

CCCC´

PRIEČNY REZ STROMOV, KROV, VÝSADBOU TRVALIEK A CIBUĽOVÍN

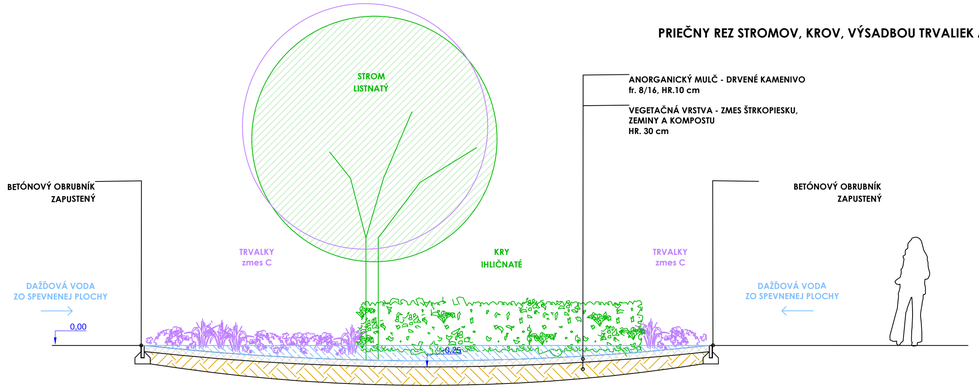

1:50

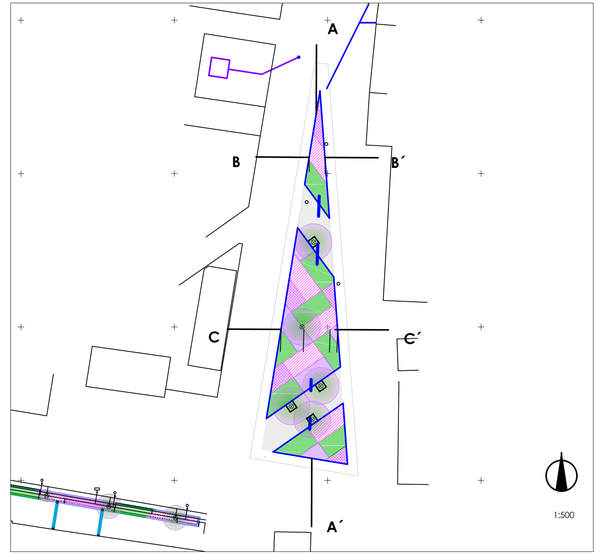

1:500

VODOZÁDRŽNÉ OPATRENIA NA NÁMESTI SLOBODY V PRIEVIDZI

GP	IPP PARTNER
SPRACOVATEĽ	RUDBECKIA
ZP	Ing. Júlia Strańáková
VYPRACOVAL	Ing. Júlia Strańáková
STAVEBNÍK	MESTO PRIEVIDZA
MIESTO STAVBY	k. ú. Prievidza
SADA	

rudbeckia
záhradná a krajinná tvorba
svetozárkovo 449, 951 16, 0905 935 998
rudbeckia@rudbeckia.sk, www.rudbeckia.sk

SO 2 DAŽĎOVÁ ZÁHRADA

STUPEŇ PD	RP
DÁTUM	2020
FORMÁT	2xA4
MIERKA	1:50
ČÍSLO	SO2.5

OBSAH **VZOROVÉ REZY**