


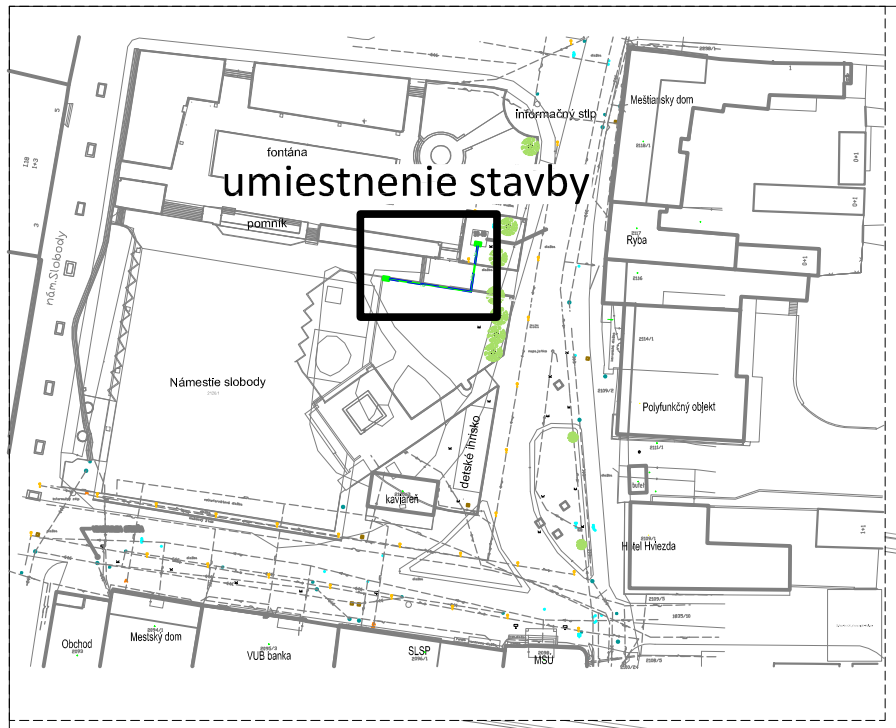



## Mikrotunelovanie popod chodník - dlažbu

Štartovacia a koncová jama cca 2x1,5x1,5 m (DxŠxH)

## LEGENDA EL. PRÍSTROJOV:

- NAVRH. NAPOJENIE ČERPADLA H07RN-F 3G2,5mm v chráničke FXKV Ø50
- EXISTUJÚCI ROZVÁDZAČ
- NAVRHOVANÝ ROZVÁDZAČ R-ČV

| NAPÄŤOVÁ SÚSTAVA | OCHRANA PRED ZÁSAHOM ELEKTRICKÝM PRÚDOM (PODĽA STN 33 2000-4-41:2019) |
|---|---|
| 1/N/PE AC 230V 50Hz TN-S | 411. OCHRANNÉ OPATRENIA: SAMOČINNÉ ODPOJENIE NAPÁJANIA<br>411.2 POŽIADAVKY NA ZÁKLADNÚ OCHRANU (OCHRANU PRED PRIAMYM DOTYKOM):<br>Príloha A – Prostriedky na základnú ochranu<br>A1 – Základná izolácia živých častí<br>A2 – Zábrany alebo kryty<br>Príloha B – Prekážky a umiestnenieu mimo dosah<br>411.3 POŽIADAVKY NA OCHRANU PRI PORUCHE (OCHRANA PRED NEPRIAMYM DOTYKOM):<br>411.3.1 Ochranné uzemnenie a pospájanie<br>411.3.2 Samočinné odpojenie pri poruche<br>415 DOPLNKOVÁ OCHRANA<br>415.2 Doplnkové ochranné pospájanie |
| UZEMNENIE: | STN 33 2000-5-54:2012 |

## POZNÁMKY:

Pred realizáciou vytýči realizátor všetky inžinierske siete v spolupráci so správcami IS.
Pri súbehu a križovaní inžinierskych sietí budú dodržané vzdialenosti podla STN 73 6005.

| Architekti projektu: | Zodp. projektant: | Vypracoval: |
|---|---|---|
| Mgr. art. Roman GATIAL<br>Ing. arch. Viktória Kaánová | Ing. Lukáš KÚTNY | Ing. Lukáš KÚTNY |

Ing.Lukáš Kútny
ELPROIN
B. Björnsona 128/22
971 01 Prievidza

Miesto: Prievidza, Nám. Slobody | Katastrálne územie: Prievidza

Investor: Mesto Prievidza, Nám. Slobody 14, 971 01 Prievidza

Názov:
VODOZÁDRŽNÉ OPATRENIA
NA NÁMESTÍ SLOBODY V MESTE PRIEVIDZA
SO 04 - Elektrická prípojka

Obsah výkresu:
Situácia elektrickej prípojky

| | |
|---|---|
| FORMÁT : | A3 |
| DÁTUM : | 03/2020 |
| STUPEŇ : | PRS |
| ZÁK.Č. : | 190220 |
| ARCH.Č. : | 190220 |
| MIERKA : | 1:100 |
| Č.VÝKRESU : | V1 |