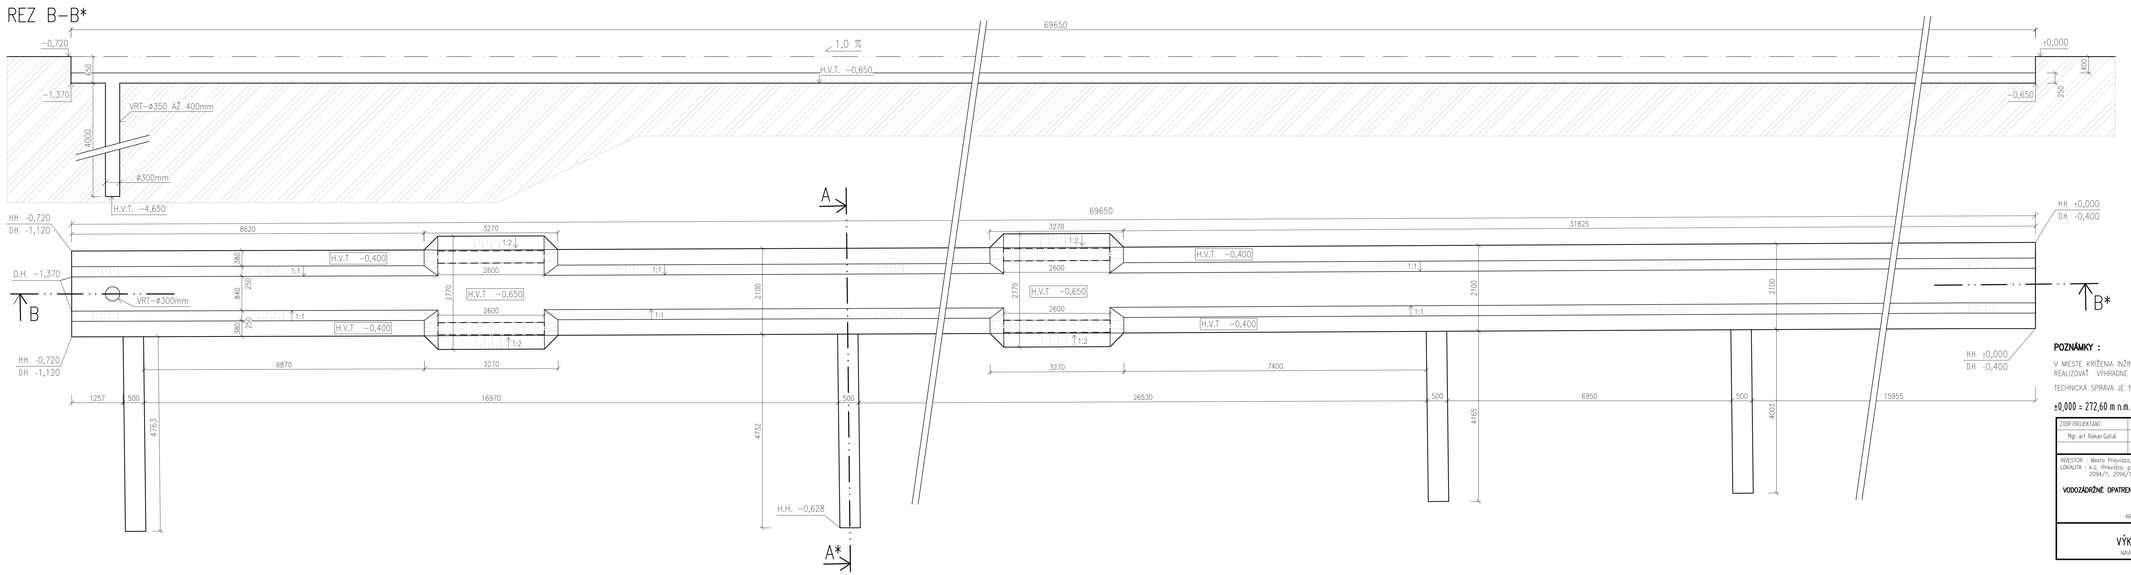


VYSVETLIVKY :

H.H. – HORNÁ HRANA VÝKOPU

D.H. – DOLNÁ HRANA VÝKOPU

H.V.T. – HĹBKA VÝKOPU VOČI TERÉNU

CELKOVÁ PLOCHA VÝKOPOV = 155,13m2

POZNÁMKY :

V MIESTE KRÍŽENIA INŽINIERSKYCH SIETI JE NUTNÉ VÝKOPOVÉ PRÁCE REALIZOVAŤ VÝHRADNE RUČNE, ZABRÁNIŤ ÚRAZU A POŠKODENIU SIETI !!!

TECHNICKÁ SPRÁVA JE NEODDELITEĽNOU SÚČASŤOU VÝKRESOVEJ DOKUMENTÁCIE

±0,000 = 272,60 m n.m. - výškový systém Bpv

ZODP.PROJEKTANT	ARCH. PROJEKTU	VYPRACOVAL	ballet
Mgr. art. Roman Gallal		Ing. Lucia Dežerská	Mgr. art. Roman Gallal, ballet Adresa: ul. Astrová 19, 971 01 Prievidza, tel./fax:+421 +046 5421 888
INVESTOR : Mesto Prievidza, Nám. Slobody 14, 971 01 Prievidza LOKALITA : k.ú. Prievidza, p.č. 2121, 2120/1, 2109/2, 2108/1, 2118/1, 2094/1, 2096/1			FORMÁT: A4/A1
VODOZÁDRŽNÉ OPATRENIA NA NÁMESTÍ SLOBODY V MESTE PRIEVIDZA			DÁTUM: 04/2020
ARCHITEKTÚRA A KONŠTRUKCIE			STUPEŇ: RP
			ČÍSLO ZÁKAZKY: 02 - 2019
VÝKRES VÝKOPOV - SO-01 NÁVRH VODOZÁDRŽNÝCH OPATRENÍ		MIERKA: M 1:50	ČÍSLO VÝKRESU: A-04